



Schnitt A-A

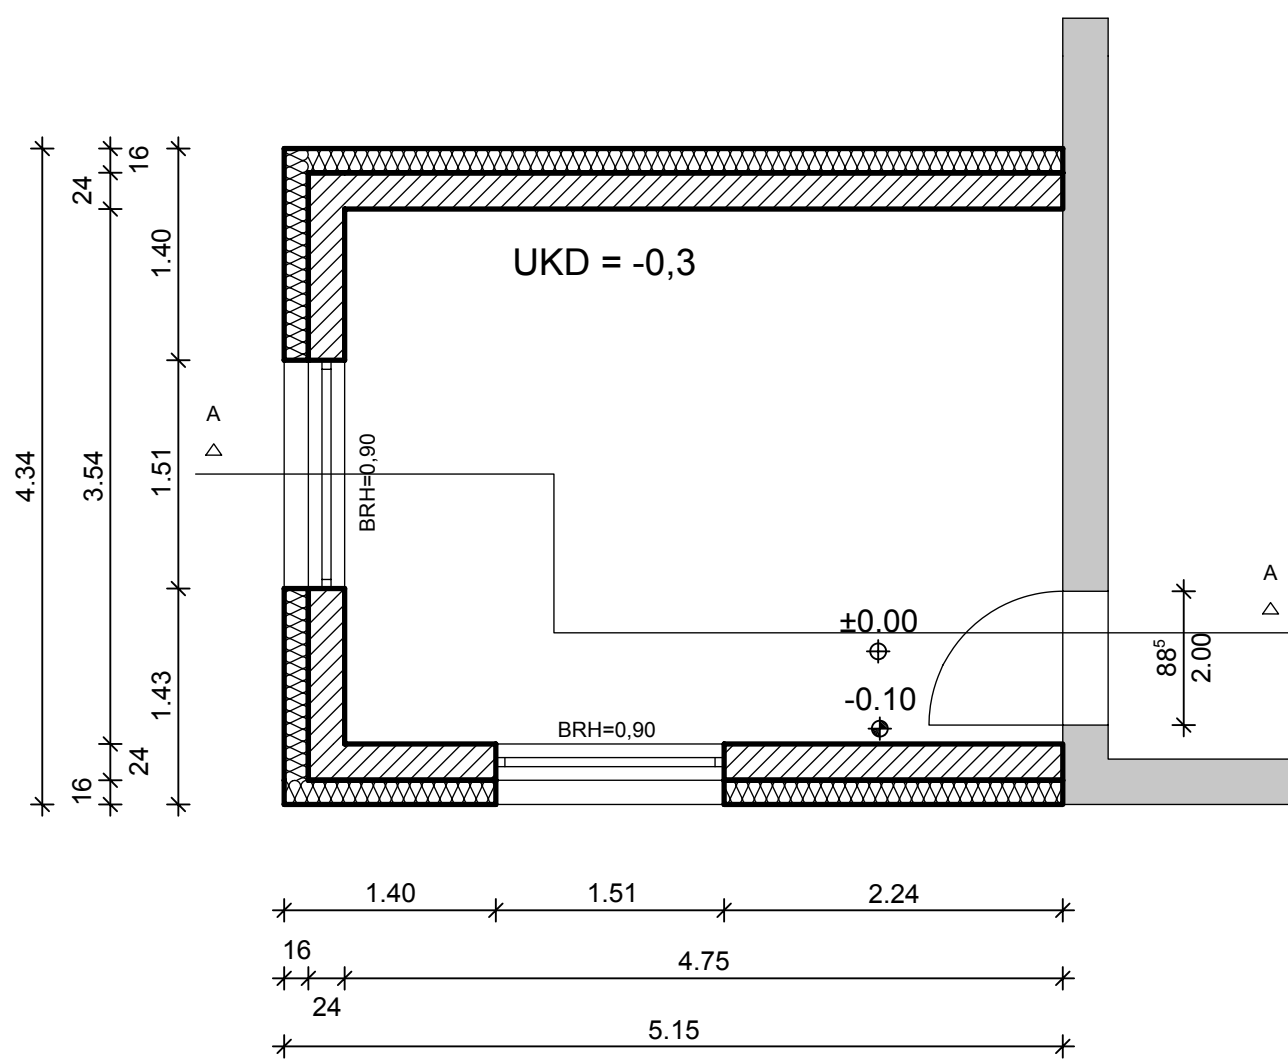

Anbau Erdgeschoss

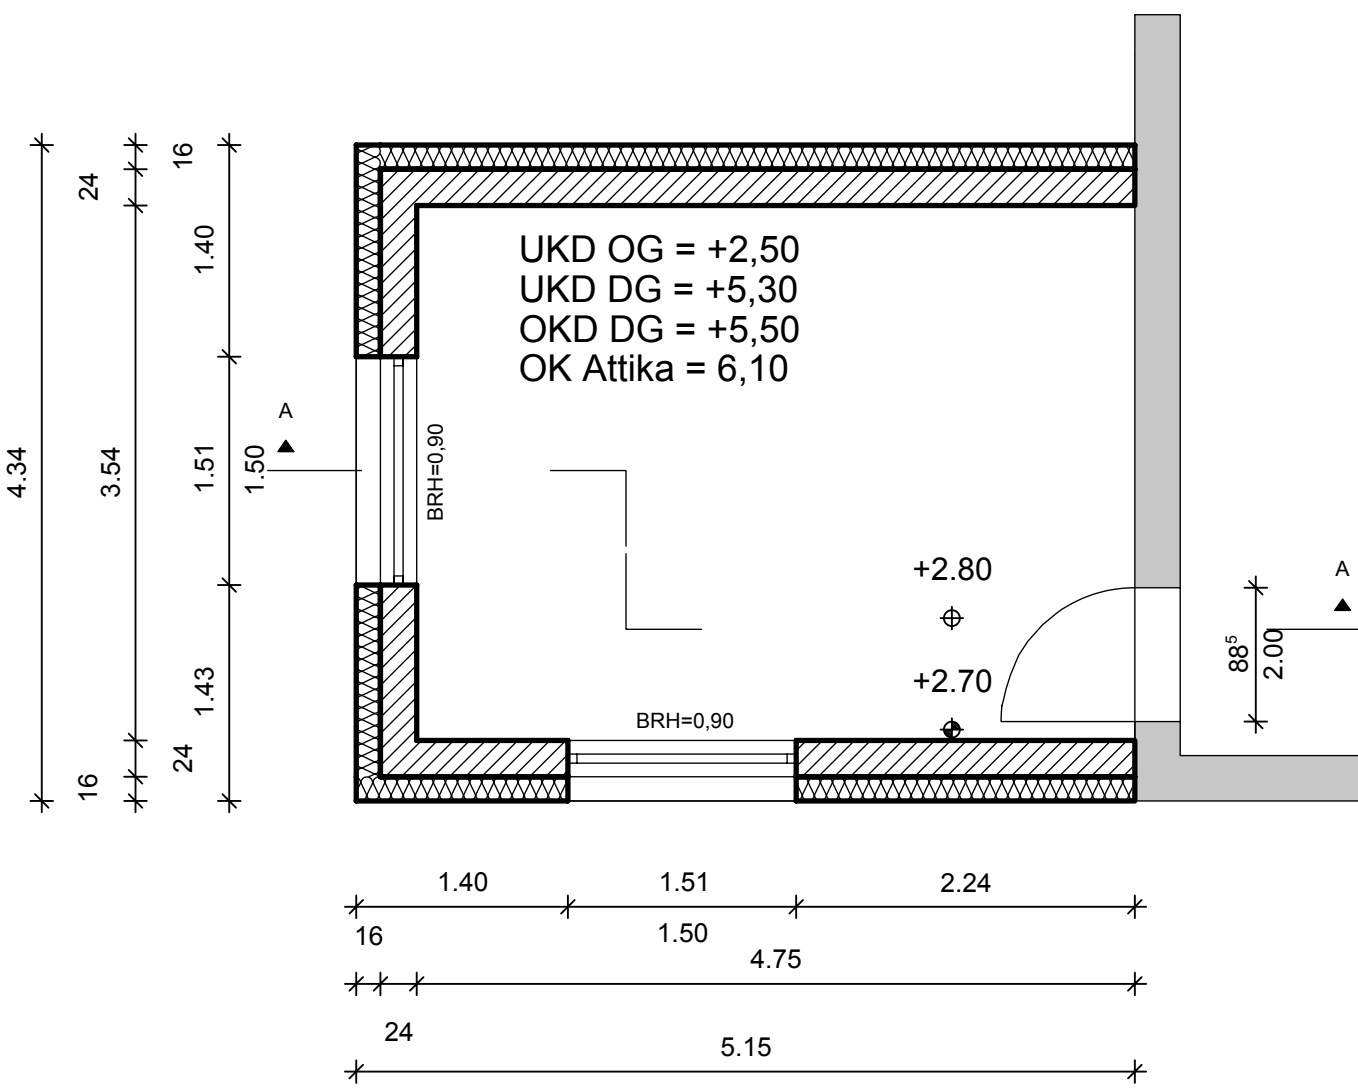

Anbau Obergeschoss

	Stahlbeton
	Magerbeton
	Mauerwerk
	Gewachsener Boden
	Bestand

**BAUVORHABEN**  
Anbau an ein Zweifamilienhaus

**BAUHERR**  
Max Mustermann  
irgendeine Straße 12  
12345 Irgendwo im Süden

**Zeichner**  
asd  
asdasd  
asdad

**PLANINFORMATIONEN**

Planstufe Werkplan			
Planinhalt Grundrisse, Schnitt			
Maßstab 1:20 / 1:50	Gezeichnet 12.10.2013	Geändert 13.10.2013	Bearbeitet asd
Projektnummer 09-01-E01	Plannummer 001	Format A 0	Index 8

**BAUHERR** **ARCHITEKT**