


Grundriss Obergeschoss

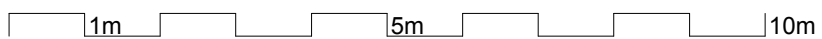

Maßstab 1:100 23.01.2014