


Grundriss Untergeschoss

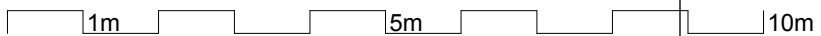

Maßstab 1:100 23.01.2014