

# Schnitt A=A

Dachneigung 25°  
 Dachdeckung antrauf, matt  
 Verblechung Zink  
 Sparren NH  
 Firstplatte NH  
 Fuszplatte NH


Dachaufbau Feldbereich:  
 Dampfsperre PE-Folie  
 Mineralwolle 035  
 Divorol Universal 5 od. gleichwertig

Dachaufbau Balkenbereich:  
 Fichte, Kiefer, Tanne (Zlach)  
 Dampfsperre PE-Folie  
 Holz  
 Divorol Universal 5 od. gleichwertig


Wandaufbau:  
 Kalkgipsputz  
 Ziegelmauerwerk Paralon 18 36,5cm  
 Außenputz

Bodenplatte:  
 Bodenbelag  
 Zementestrich od. gleichwertig  
 Dampfsperre PE-Folie  
 Polystyrolschaum 035  
 Bitumenstichtbahn  
 S81 S03M4 nach Statik  
 Polystyrolschaum expand. 035


Wandaufbau KG:  
 Gipsputz  
 Beton armiert B51  
 Polystyrolschaum D40

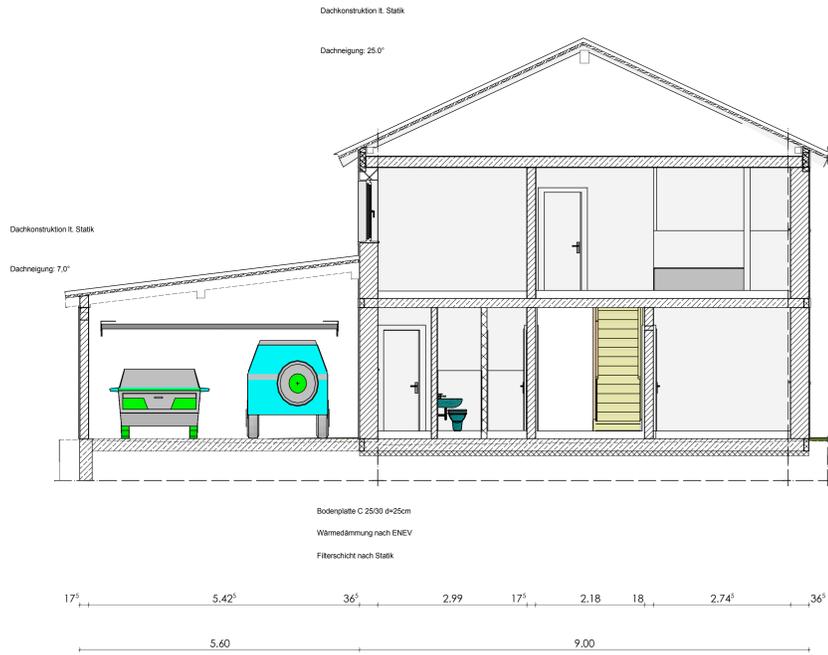


# Ansicht Süd West

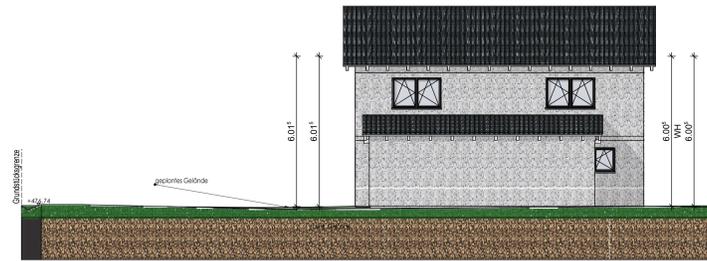


# Ansicht Süd Ost

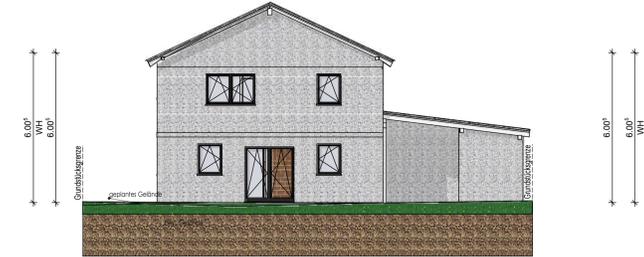


# Ansicht Nord Ost

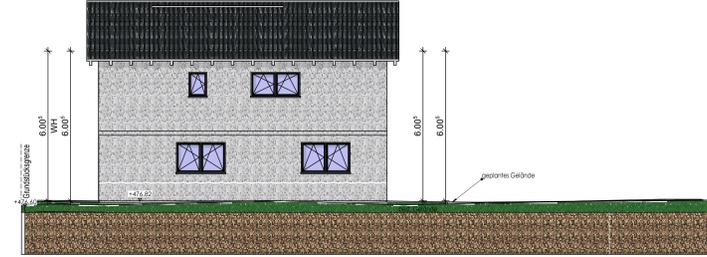


# Ansicht Nord West

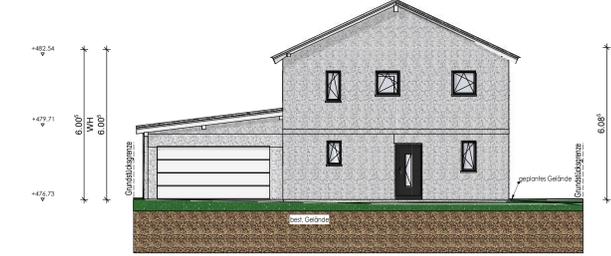

# Grundriss EG

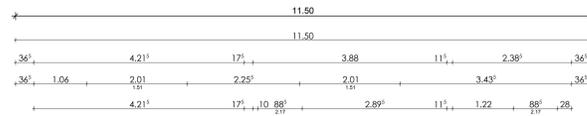

# Grundriss OG

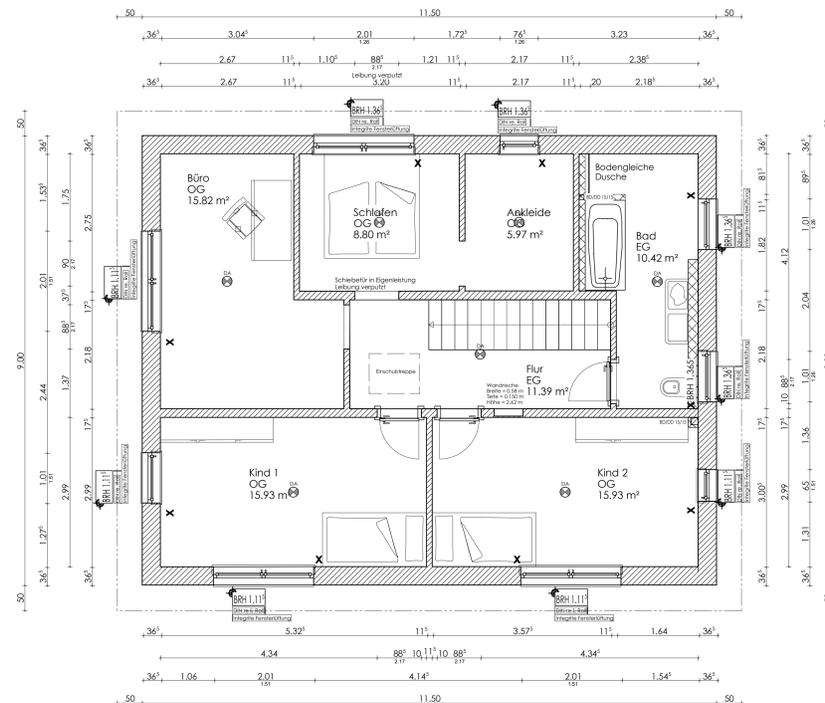

Auszug aus dem Katasterkartenwerk  
 Gemarkung: Degenmorf a. Inn, Flurstück: 602/36  
 Vermessungsamt Rosenheim  
 Geschäftszahlen: NG2015

Maßstab: 1:1000  
 Erstellt am: 8.1.2015

In der Darstellung der Grenzen können Veränderungen berücksichtigt sein, die nicht in das Grundbuch übernommen sind.  
 Der Gebäudemaßstab kann vom örtlichen Bestand abweichen.  
 Zur Maßnahme nur bedingt geeignet.

## Neubau eines Einfamilienhauses auf Flurstück Werkplan 1:50

### Legende / Allg. Hinweise

MM	WANDDÜBEL	WANDDÜBEL	H	HEDUNG	
BEWEHRTER BETON	WANDAUSSPARRUNG	L	LÜFTUNG	S	SAHNER
UNBEWEHRTER BETON	WANDSCHUTZ	E	ELEKTRO	FD	FEUERWEIERER: KL
WI-BETON	DD-BODENDÜBEL	DA	DECKENAUSSPARRUNG	RO	F. FÖHRL u. dgl.
FERTIGTEIL	BD-BODENDÜBEL	BA	BODENAUSSPARRUNG	ROT	RAUCHSCHIEDE
KONKRETT	HOLZKERSTOFFPL.				
DÄMMUNG	OK AUSBAU	UK AUSBAU			GERÄUDACHSEN
	OK ROHBAU	UK ROHBAU			

ALLE DURCHBRÜCHEN BEZIEHEN SICH AUF OK ROHBAU/UK ROHBAU.  
 FENSTERMAßE BEZIEHEN SICH AUF OK ROHBAU/UK ROHBAU.

Planr.:	Freigabe:	Planinhalt:
Bauherr:	Bauherr:	Grundriss 1:50 EG/OG Schnitt A-A 1:50 Ansichten 1:100
Bauführer:	Bauführer:	
Index	Änderung	Datum
<b>Vorabzug</b>		
Datum: 14.04.2015	Maßstab: 1:100/1:50/1:10	