


BGA-3

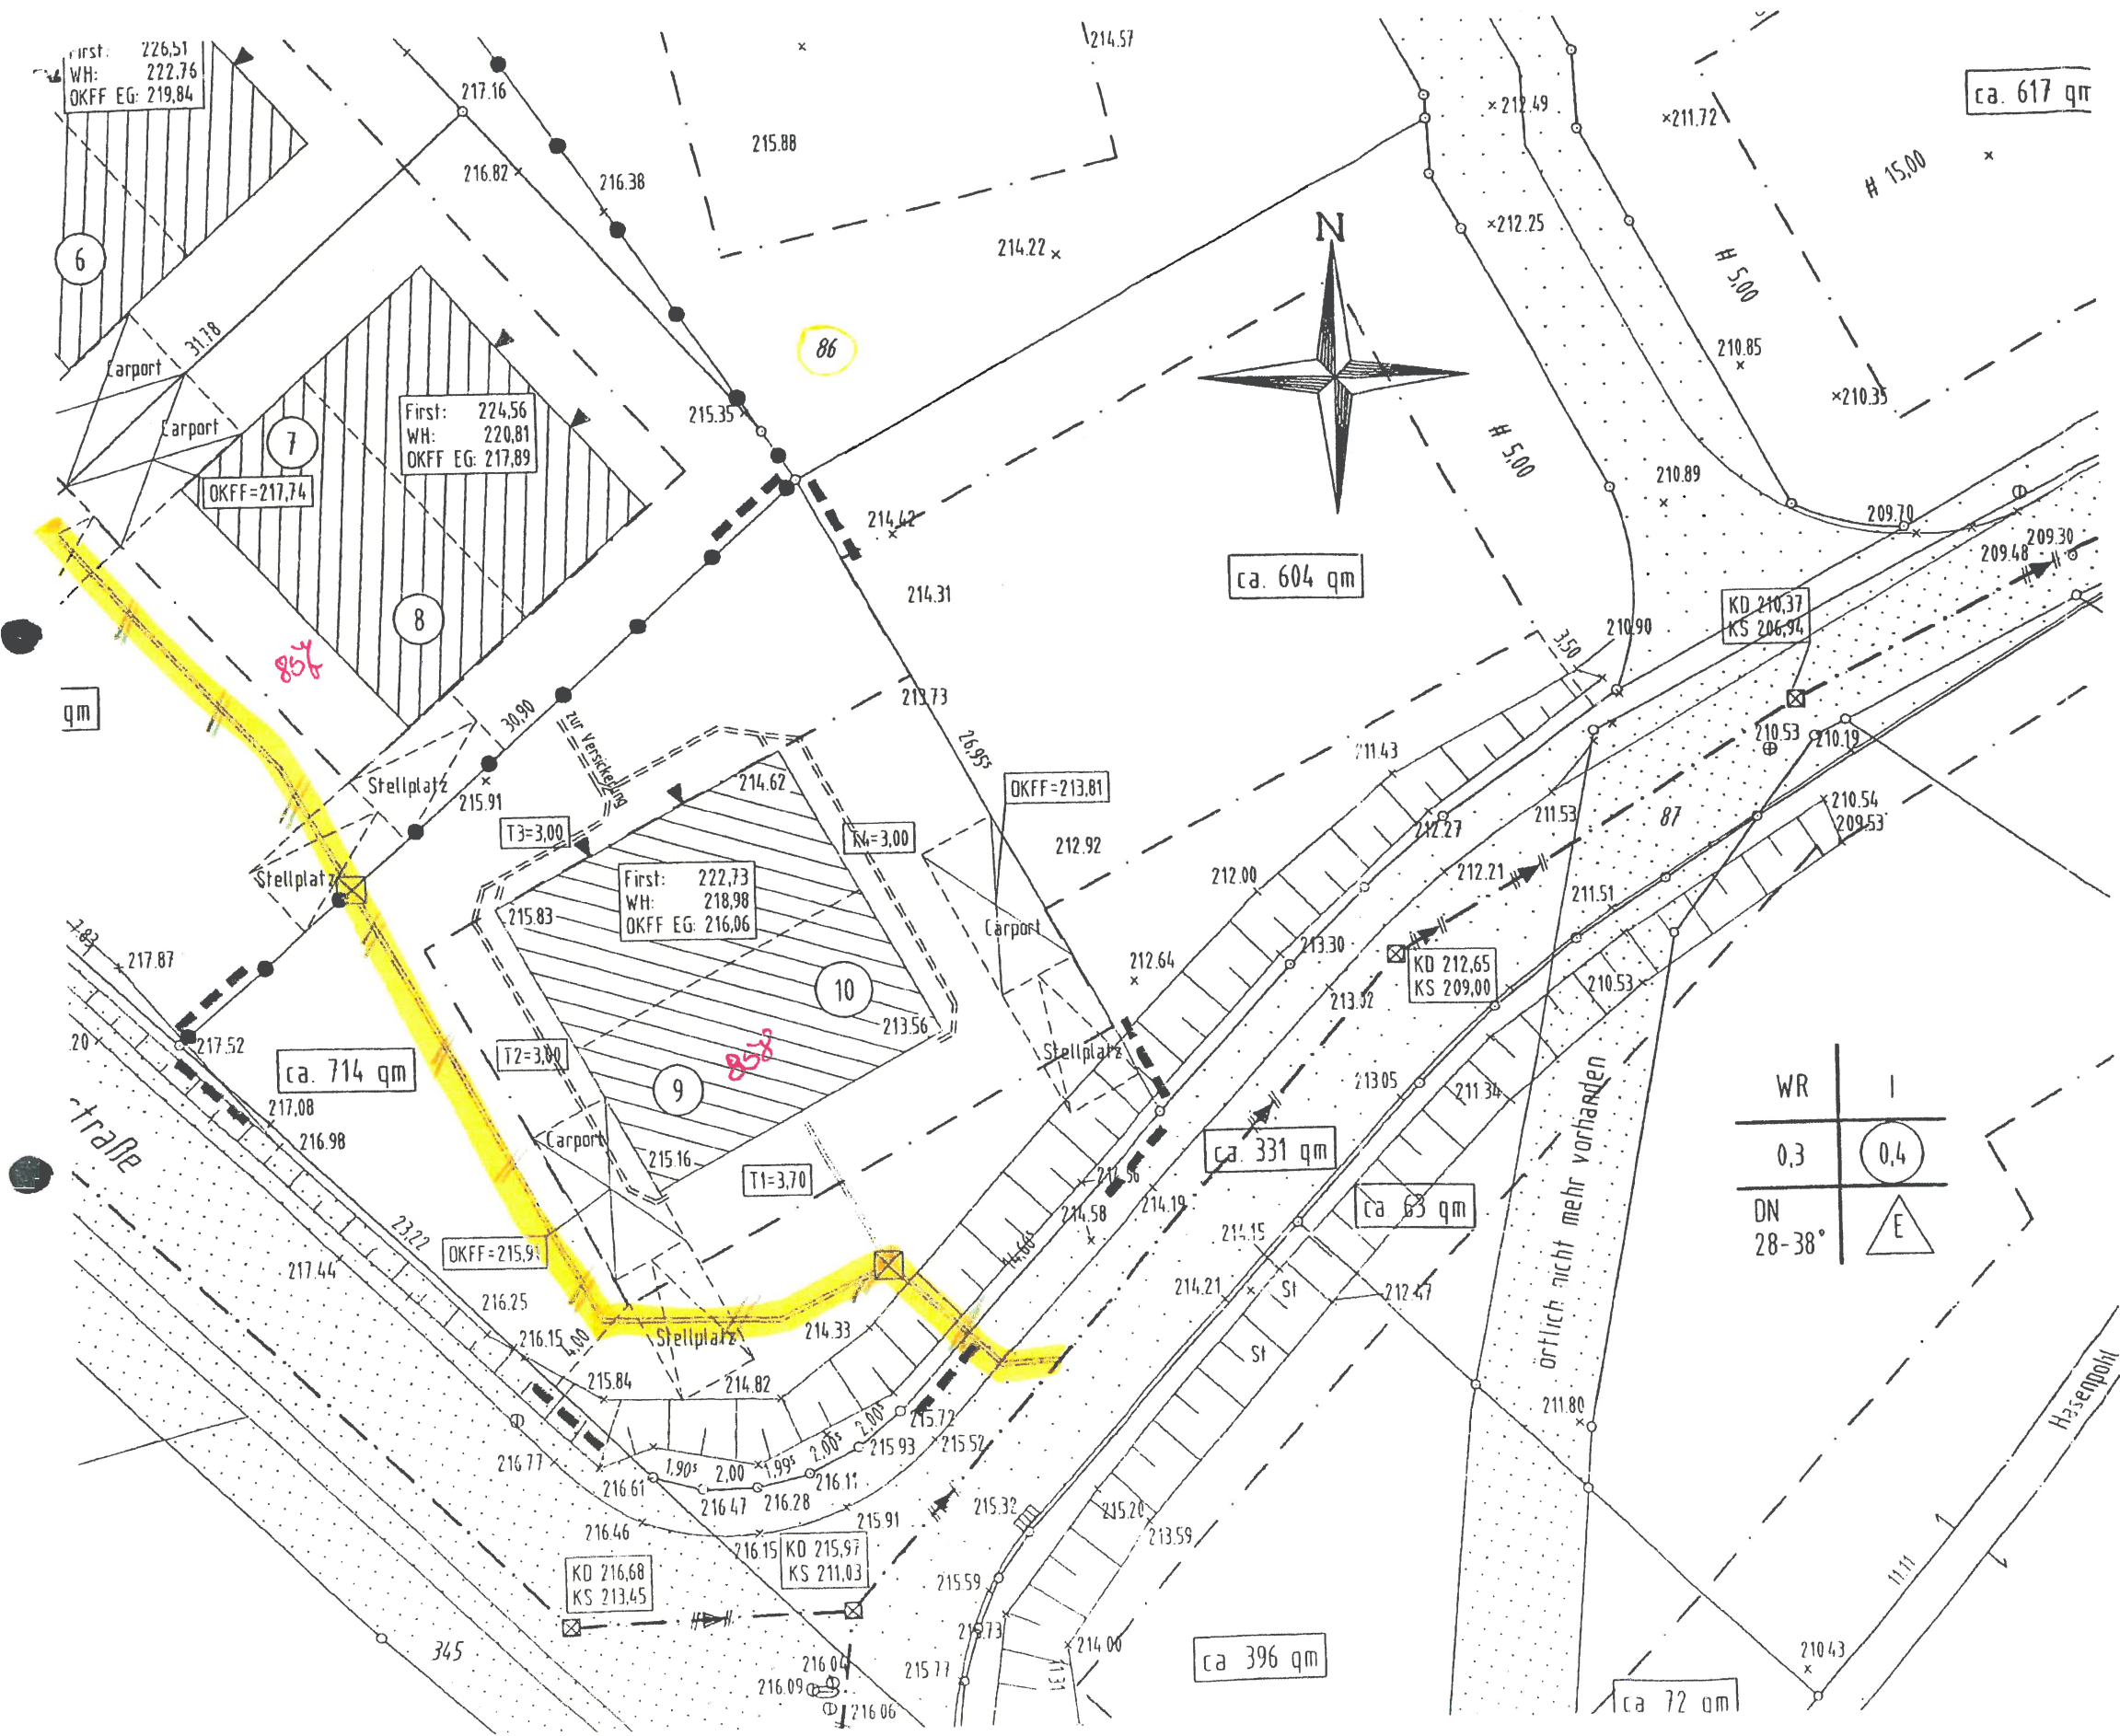

VERBAND DEUTSCHER
VERMESSUNGSINGENIEURE E.V.

Lageplan zum Bauantrag

Maßstab 1:250

| | |
|-------------------------|--|
| Baugenehmigungsbehörde: | Stadt Königswinter |
| Geschäftsbuchnummer: | 481 |
| Gemeinde: | Stadt Königswinter |
| Gemarkung: | Hasenpohl |
| Flur: | 5 |
| Flurstück: | Teilflächen aus 86,87,88 Wohneinheiten 9 + 10 |
| Fläche: | ca. 714 qm |
| Grundbuchblatt: | -- |
| Eigentümer: | Laut Kaufvertrag: BHB Wohnbau GmbH |

Hergestellt auf Grund amtlicher Unterlagen und eigener örtlicher Aufnahme vom 4.12.98 und 22.5.99. Der dargestellte Gebäudebestand der Nachbargrundstücke wurde nicht auf Vollständigkeit und Richtigkeit überprüft. Die Höhen beziehen sich auf NN. Projekteintragung am 2.6.99 anhand von Bauzeichnungen im Maßstab 1:100 vom 17.5.99.

Sankt Augustin, den 2.6.99

W. Welp Dipl.-Ing. Franz-Josef Welp
- Vermessungsingenieur -
Freiheitsstraße 2a
53757 Sankt Augustin
Telefon 0 22 41 / 6 19 16
Telefax 0 22 41 / 6 19 31

Bauherr:

Architekt: