ENTWURF



LAGEPLAN 1-500


BESTAND


ABBRUCH


NEU


17.03.2015

ENTWURF

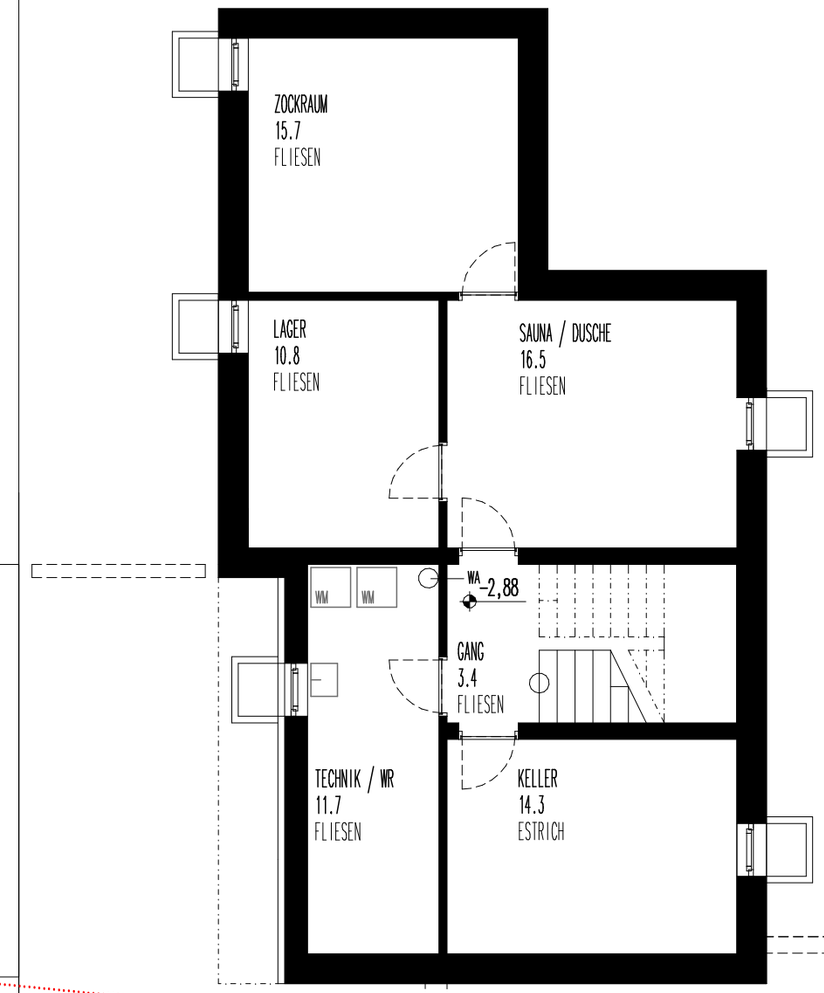

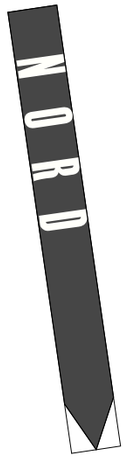

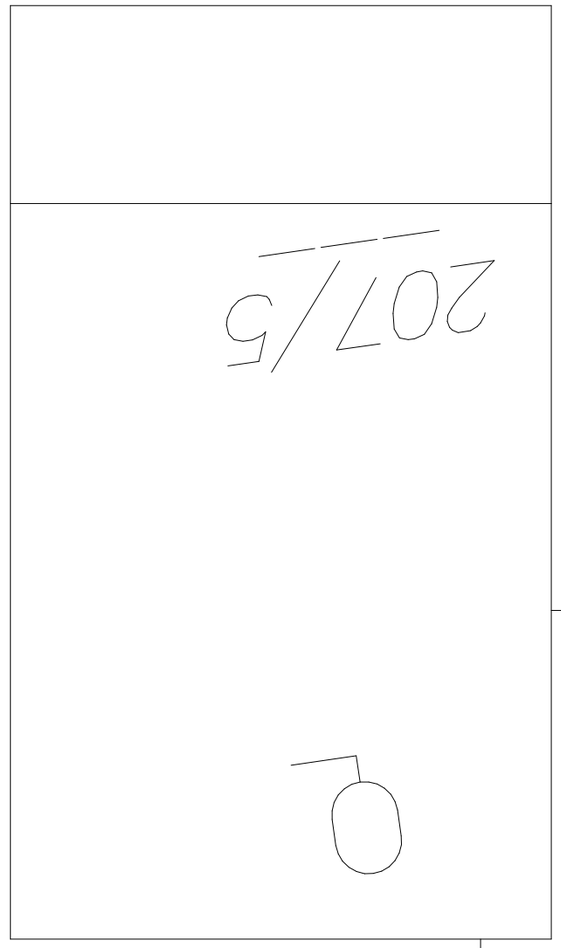

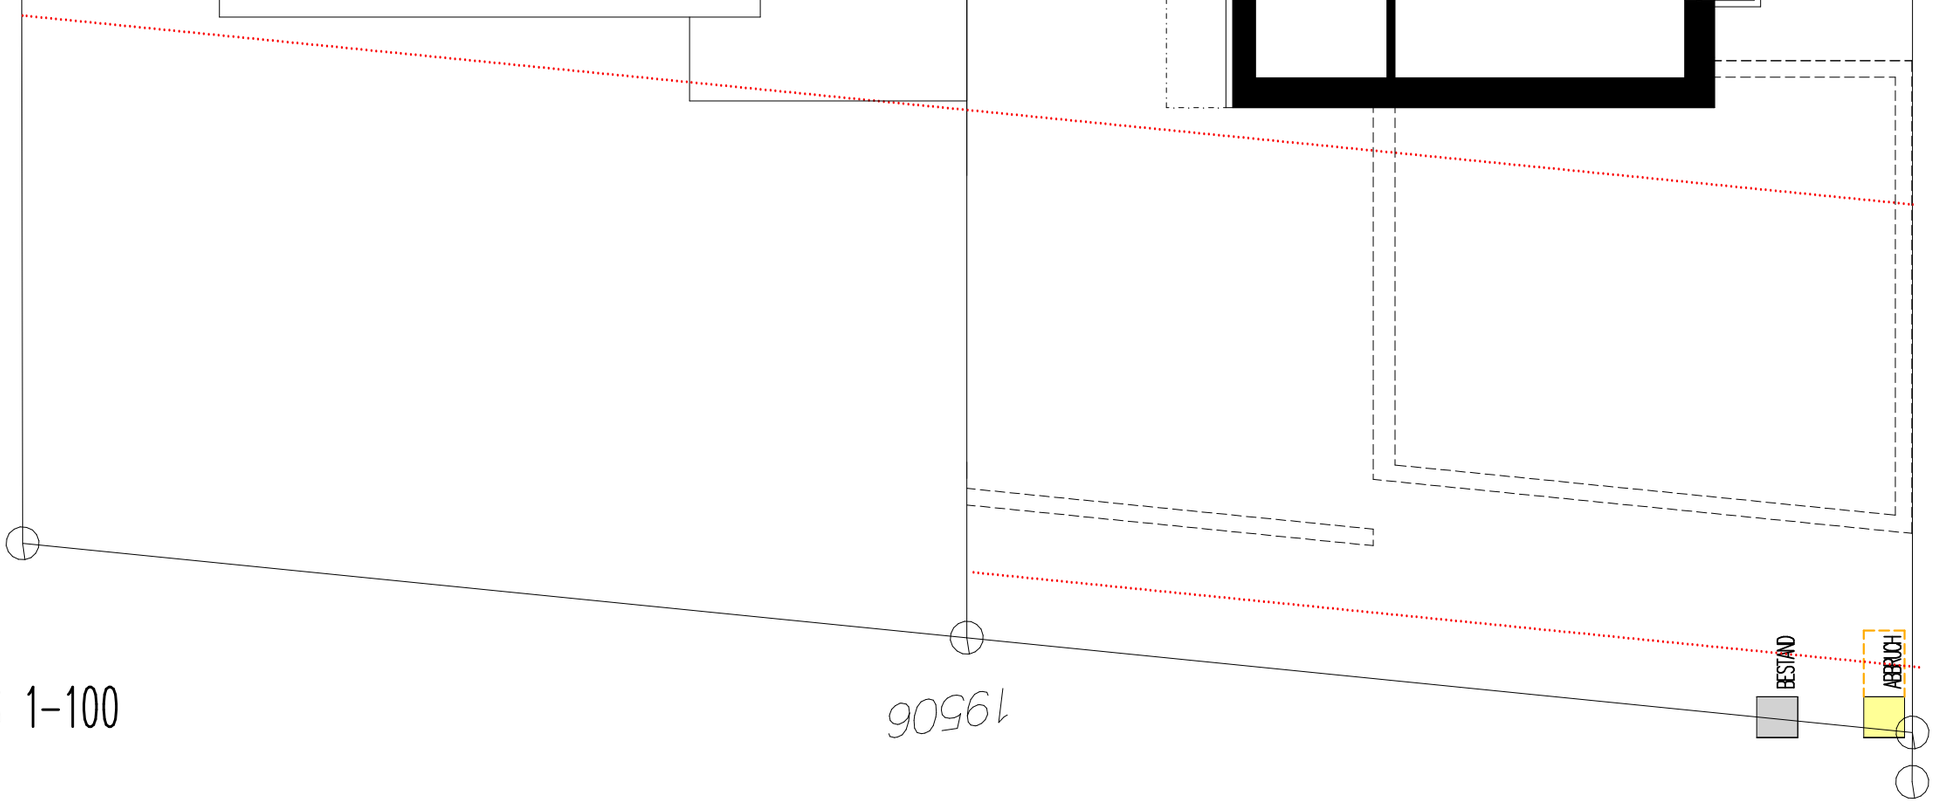

UNTERGESCHOSS 1-100

17.03.2015


ENTWURF



ERDGESCHOSS 1-100

17.03.2015

ENTWURF

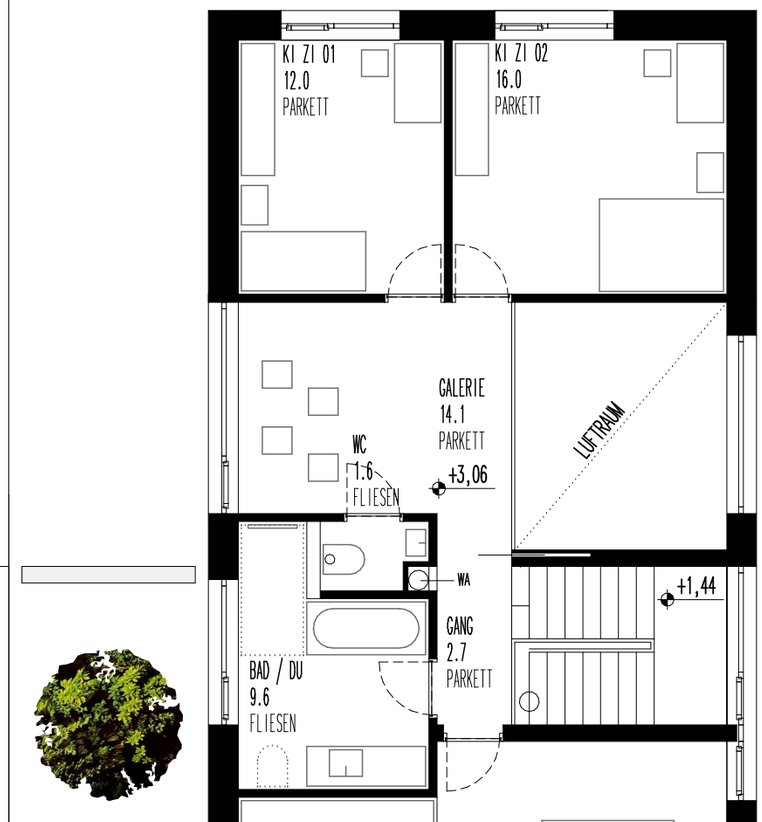

NORD

1.OBERGESCHOSS 1-100


BESTAND ABBRUCH NEU

17.03.2015

ENTWURF



GRUNDGRENZE

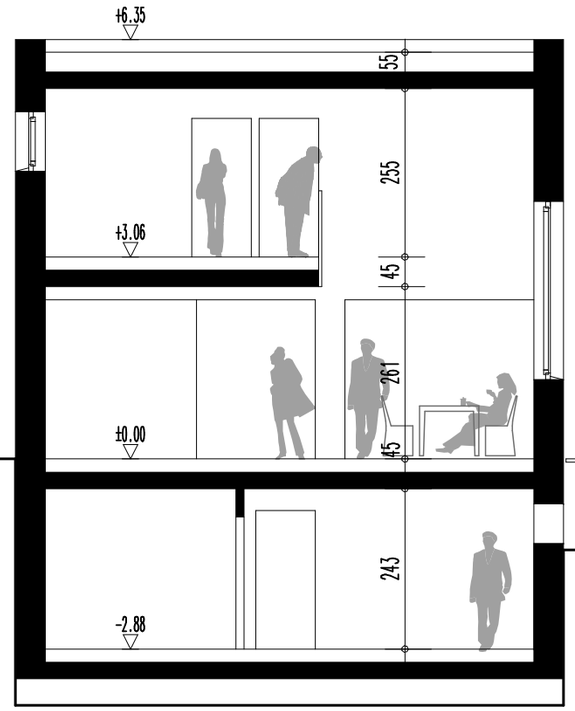


GRUNDGRENZE

SCHNITT 1-100

BESTAND
ABBRUCH
NEU

17.03.2015

VORENTWURF

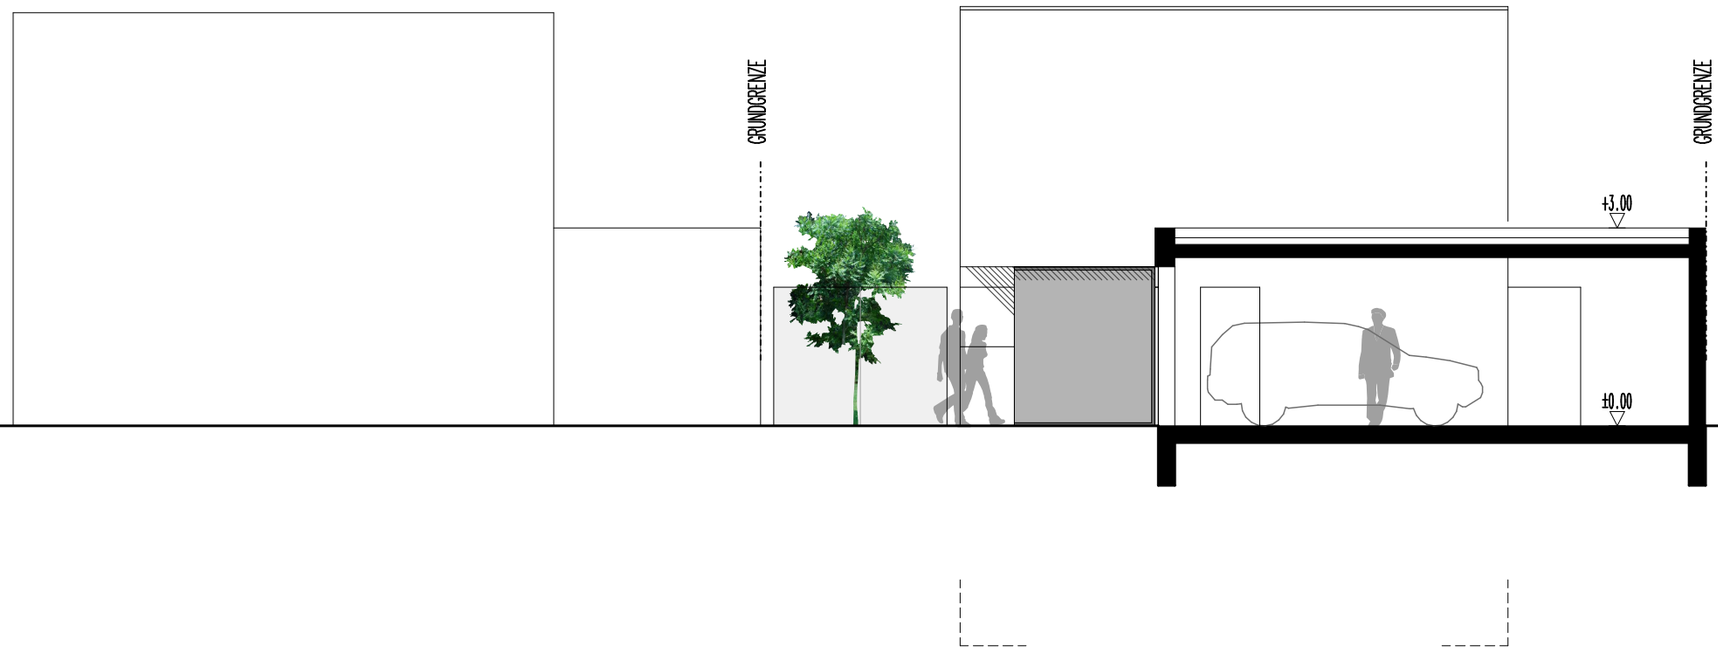


ANSICHT NORD 1-100

BESTAND
ABBRUCH
NEU

17.03.2015

VORENTWURF

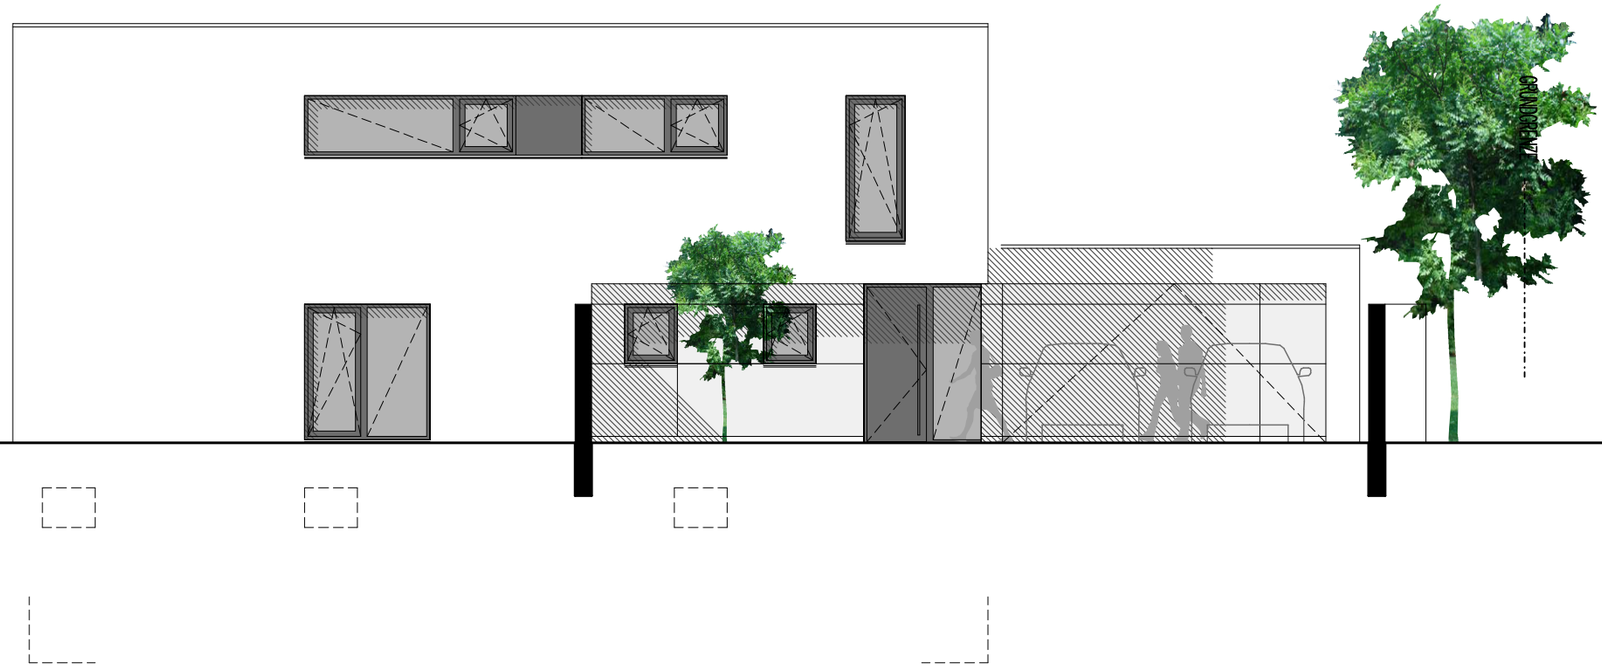


ANSICHT OST 1-100

BESTAND
ABBRUCH
NEU

17.03.2015

VORENTWURF

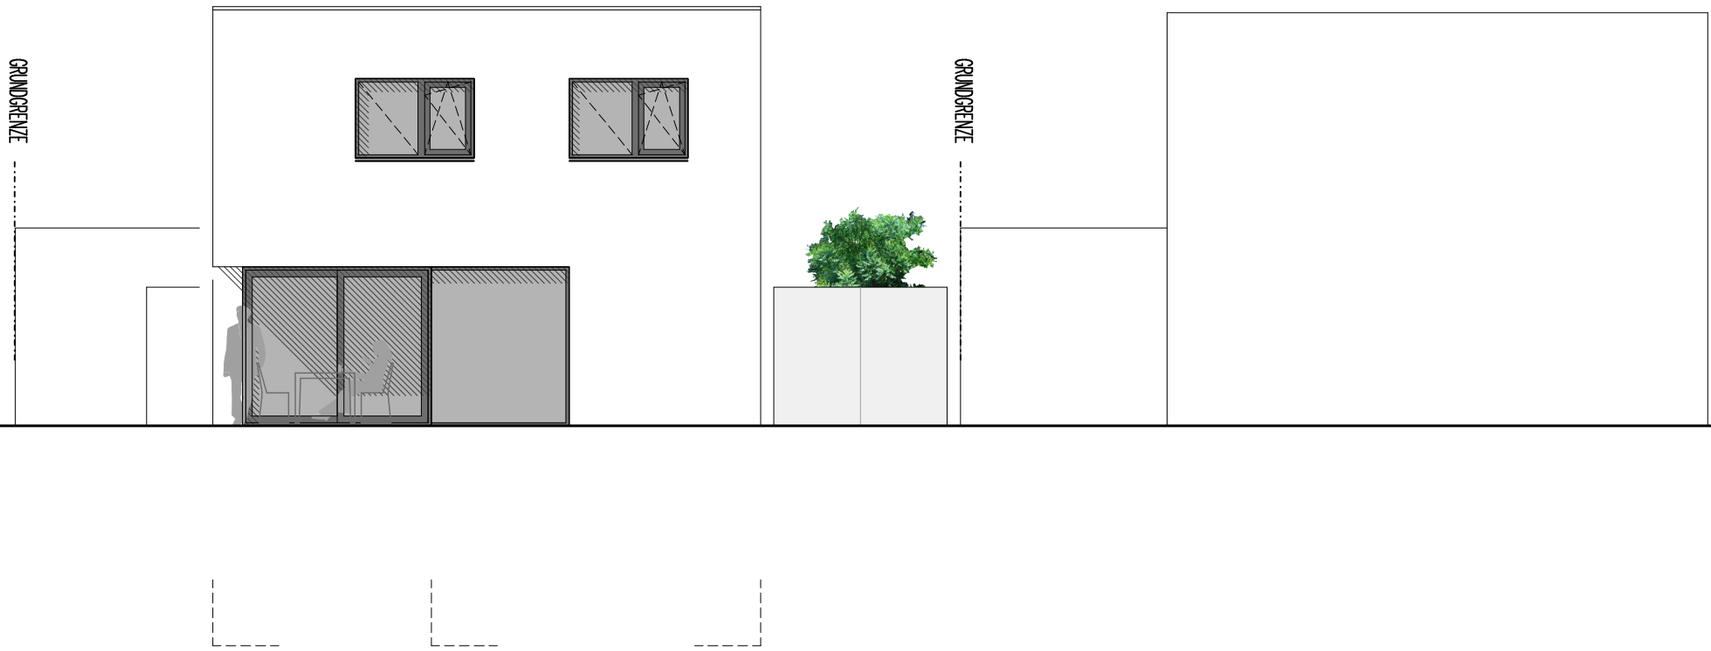


ANSICHT SÜD 1-100

BESTAND
ABBRUCH
NEU

17.03.2015

VORENTWURF

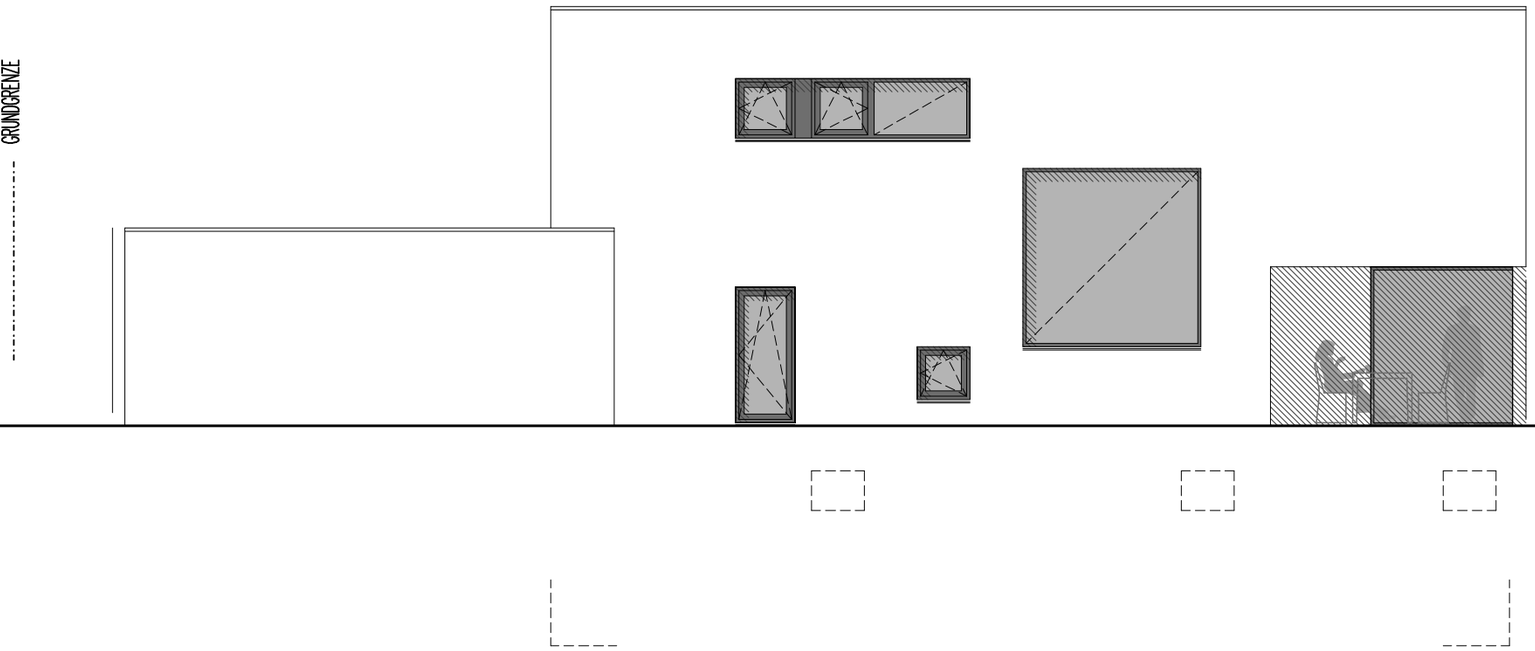

ANSICHT WEST 1-100

BESTAND
ABBRUCH
NEU

17.03.2015