


ERDGESCHOSS 1:50

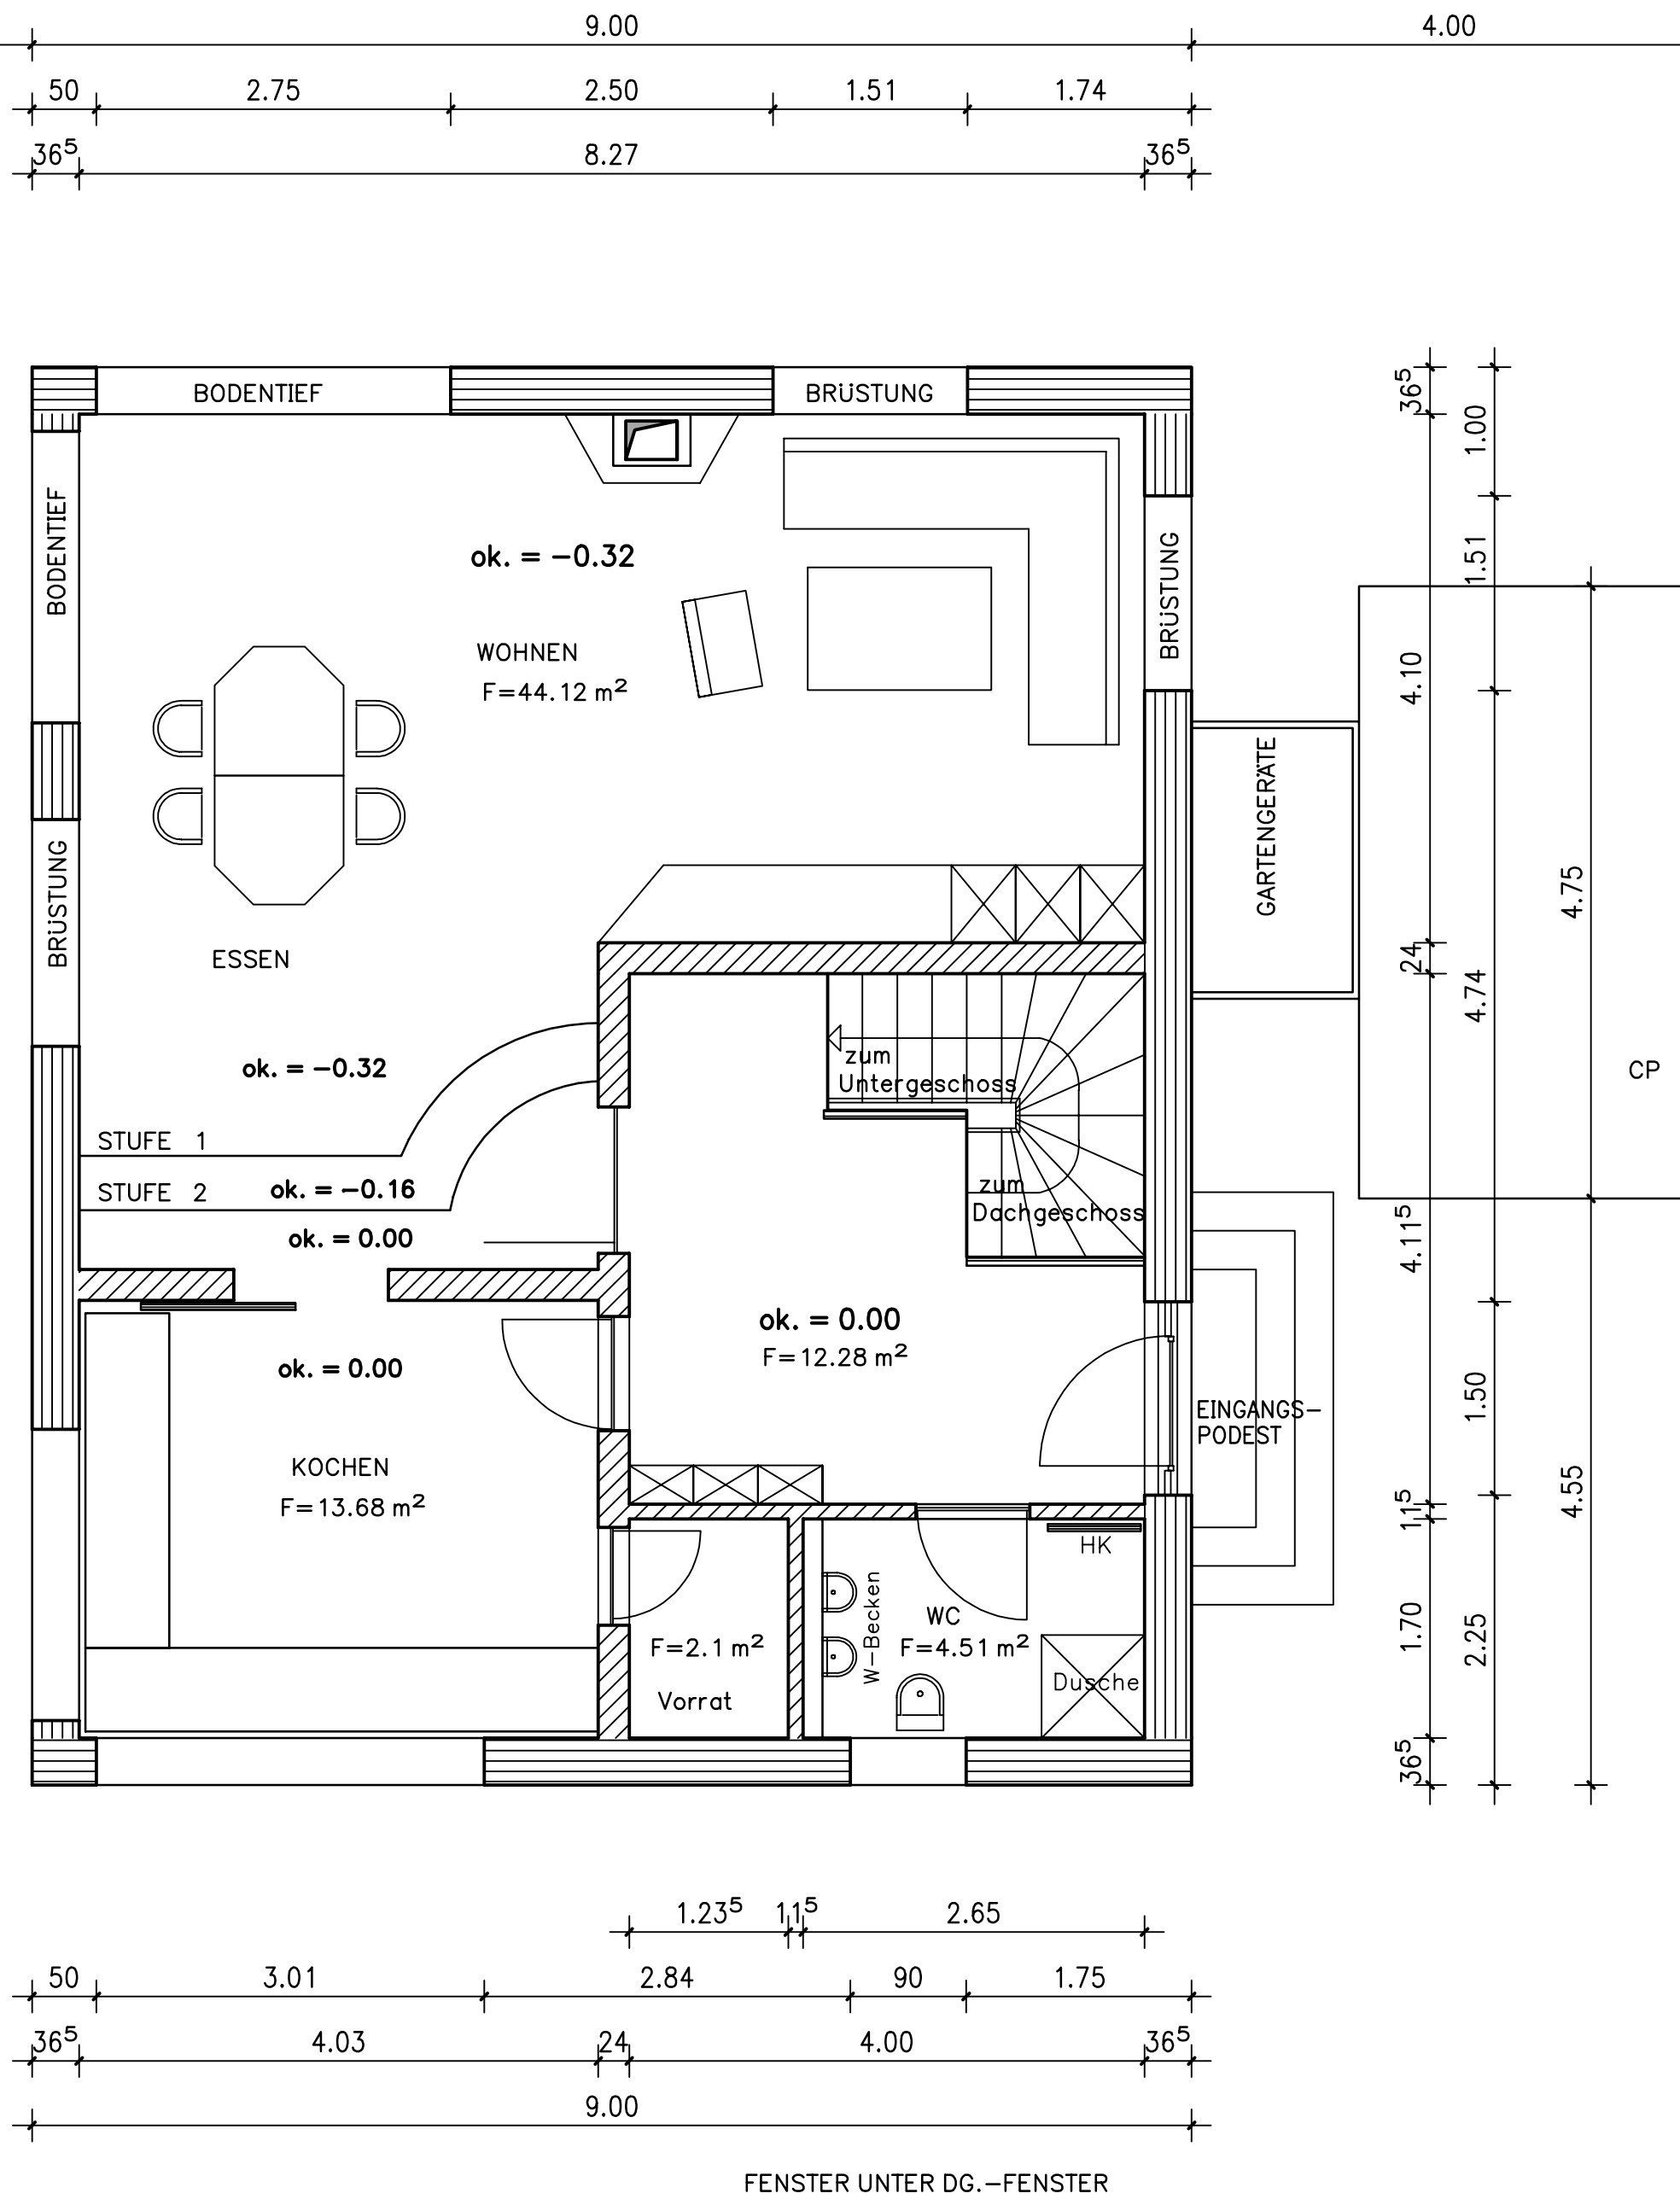

DACHGESCHOSS 1:50

