(Neubau)

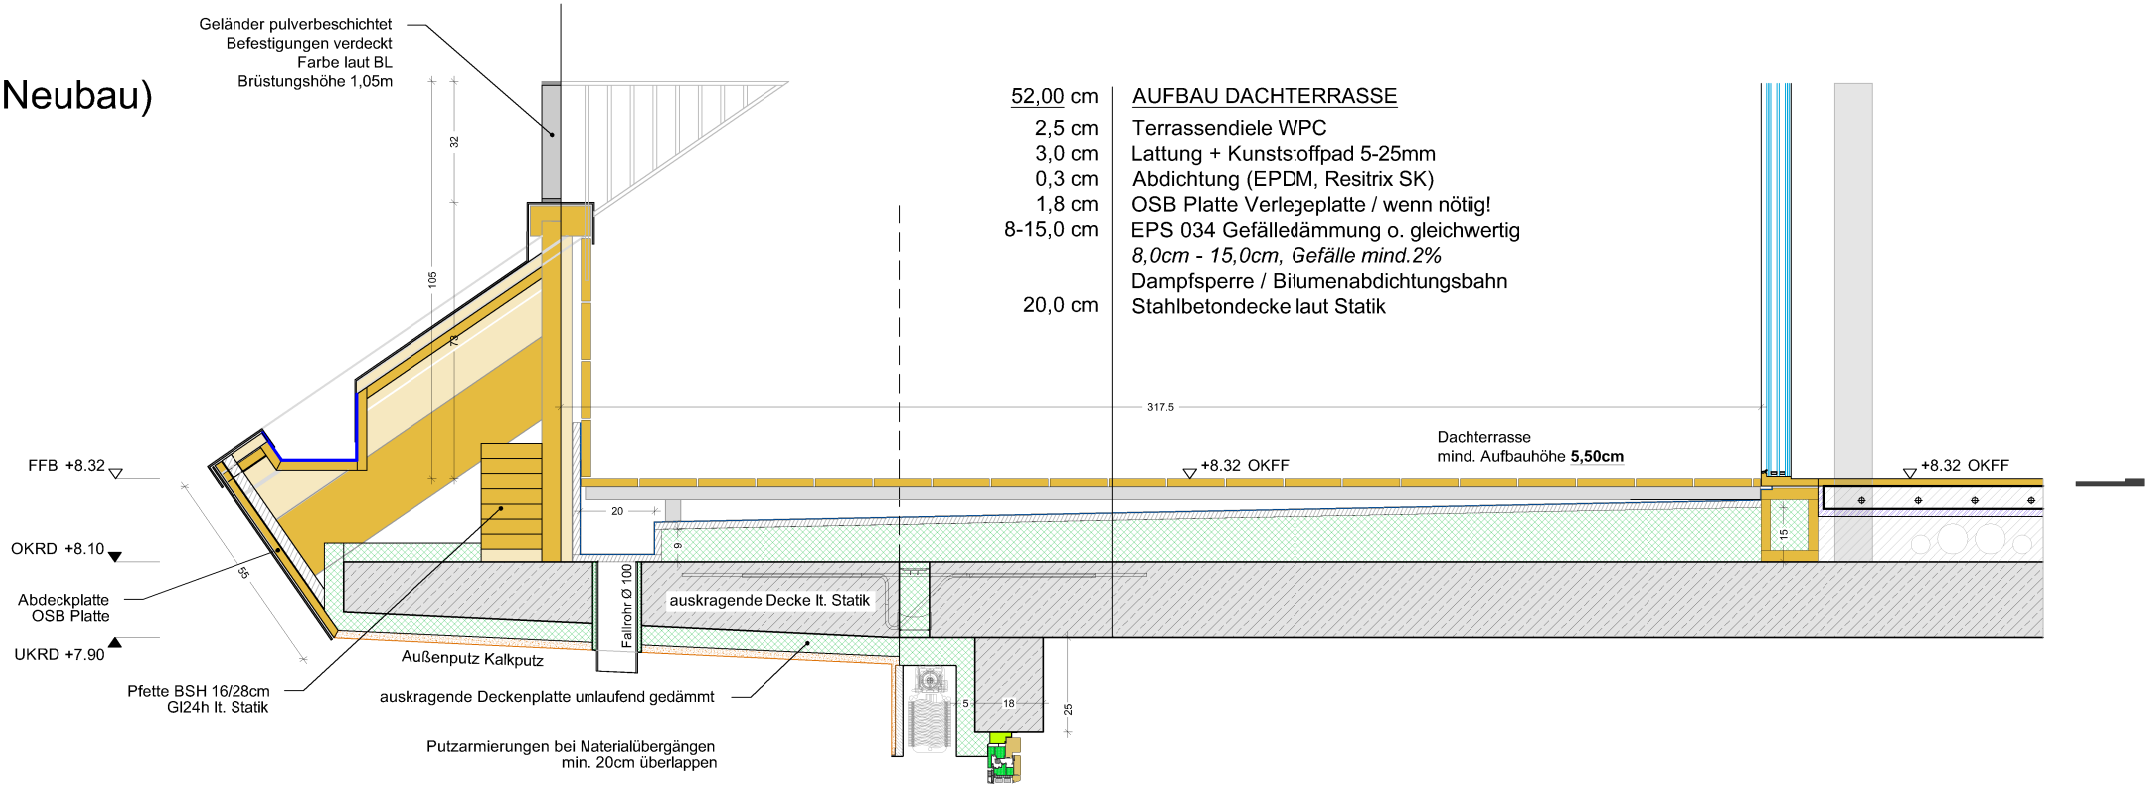

52,00 cm	AUFBAU DACHTERRASSE
2,5 cm	Terrassendiele WPC
3,0 cm	Lattung + Kunststoffpad 5-25mm
0,3 cm	Abdichtung (EPDM, Resitrix SK)
1,8 cm	OSB Platte Verlegeplatte / wenn nötig!
8-15,0 cm	EPS 034 Gefälledämmung o. gleichwertig
	8,0cm - 15,0cm, Gefälle mind.2%
	Dampfsperre / Bitumenabdichtungsbahn
20,0 cm	Stahlbetondecke laut Statik