


dachgesch

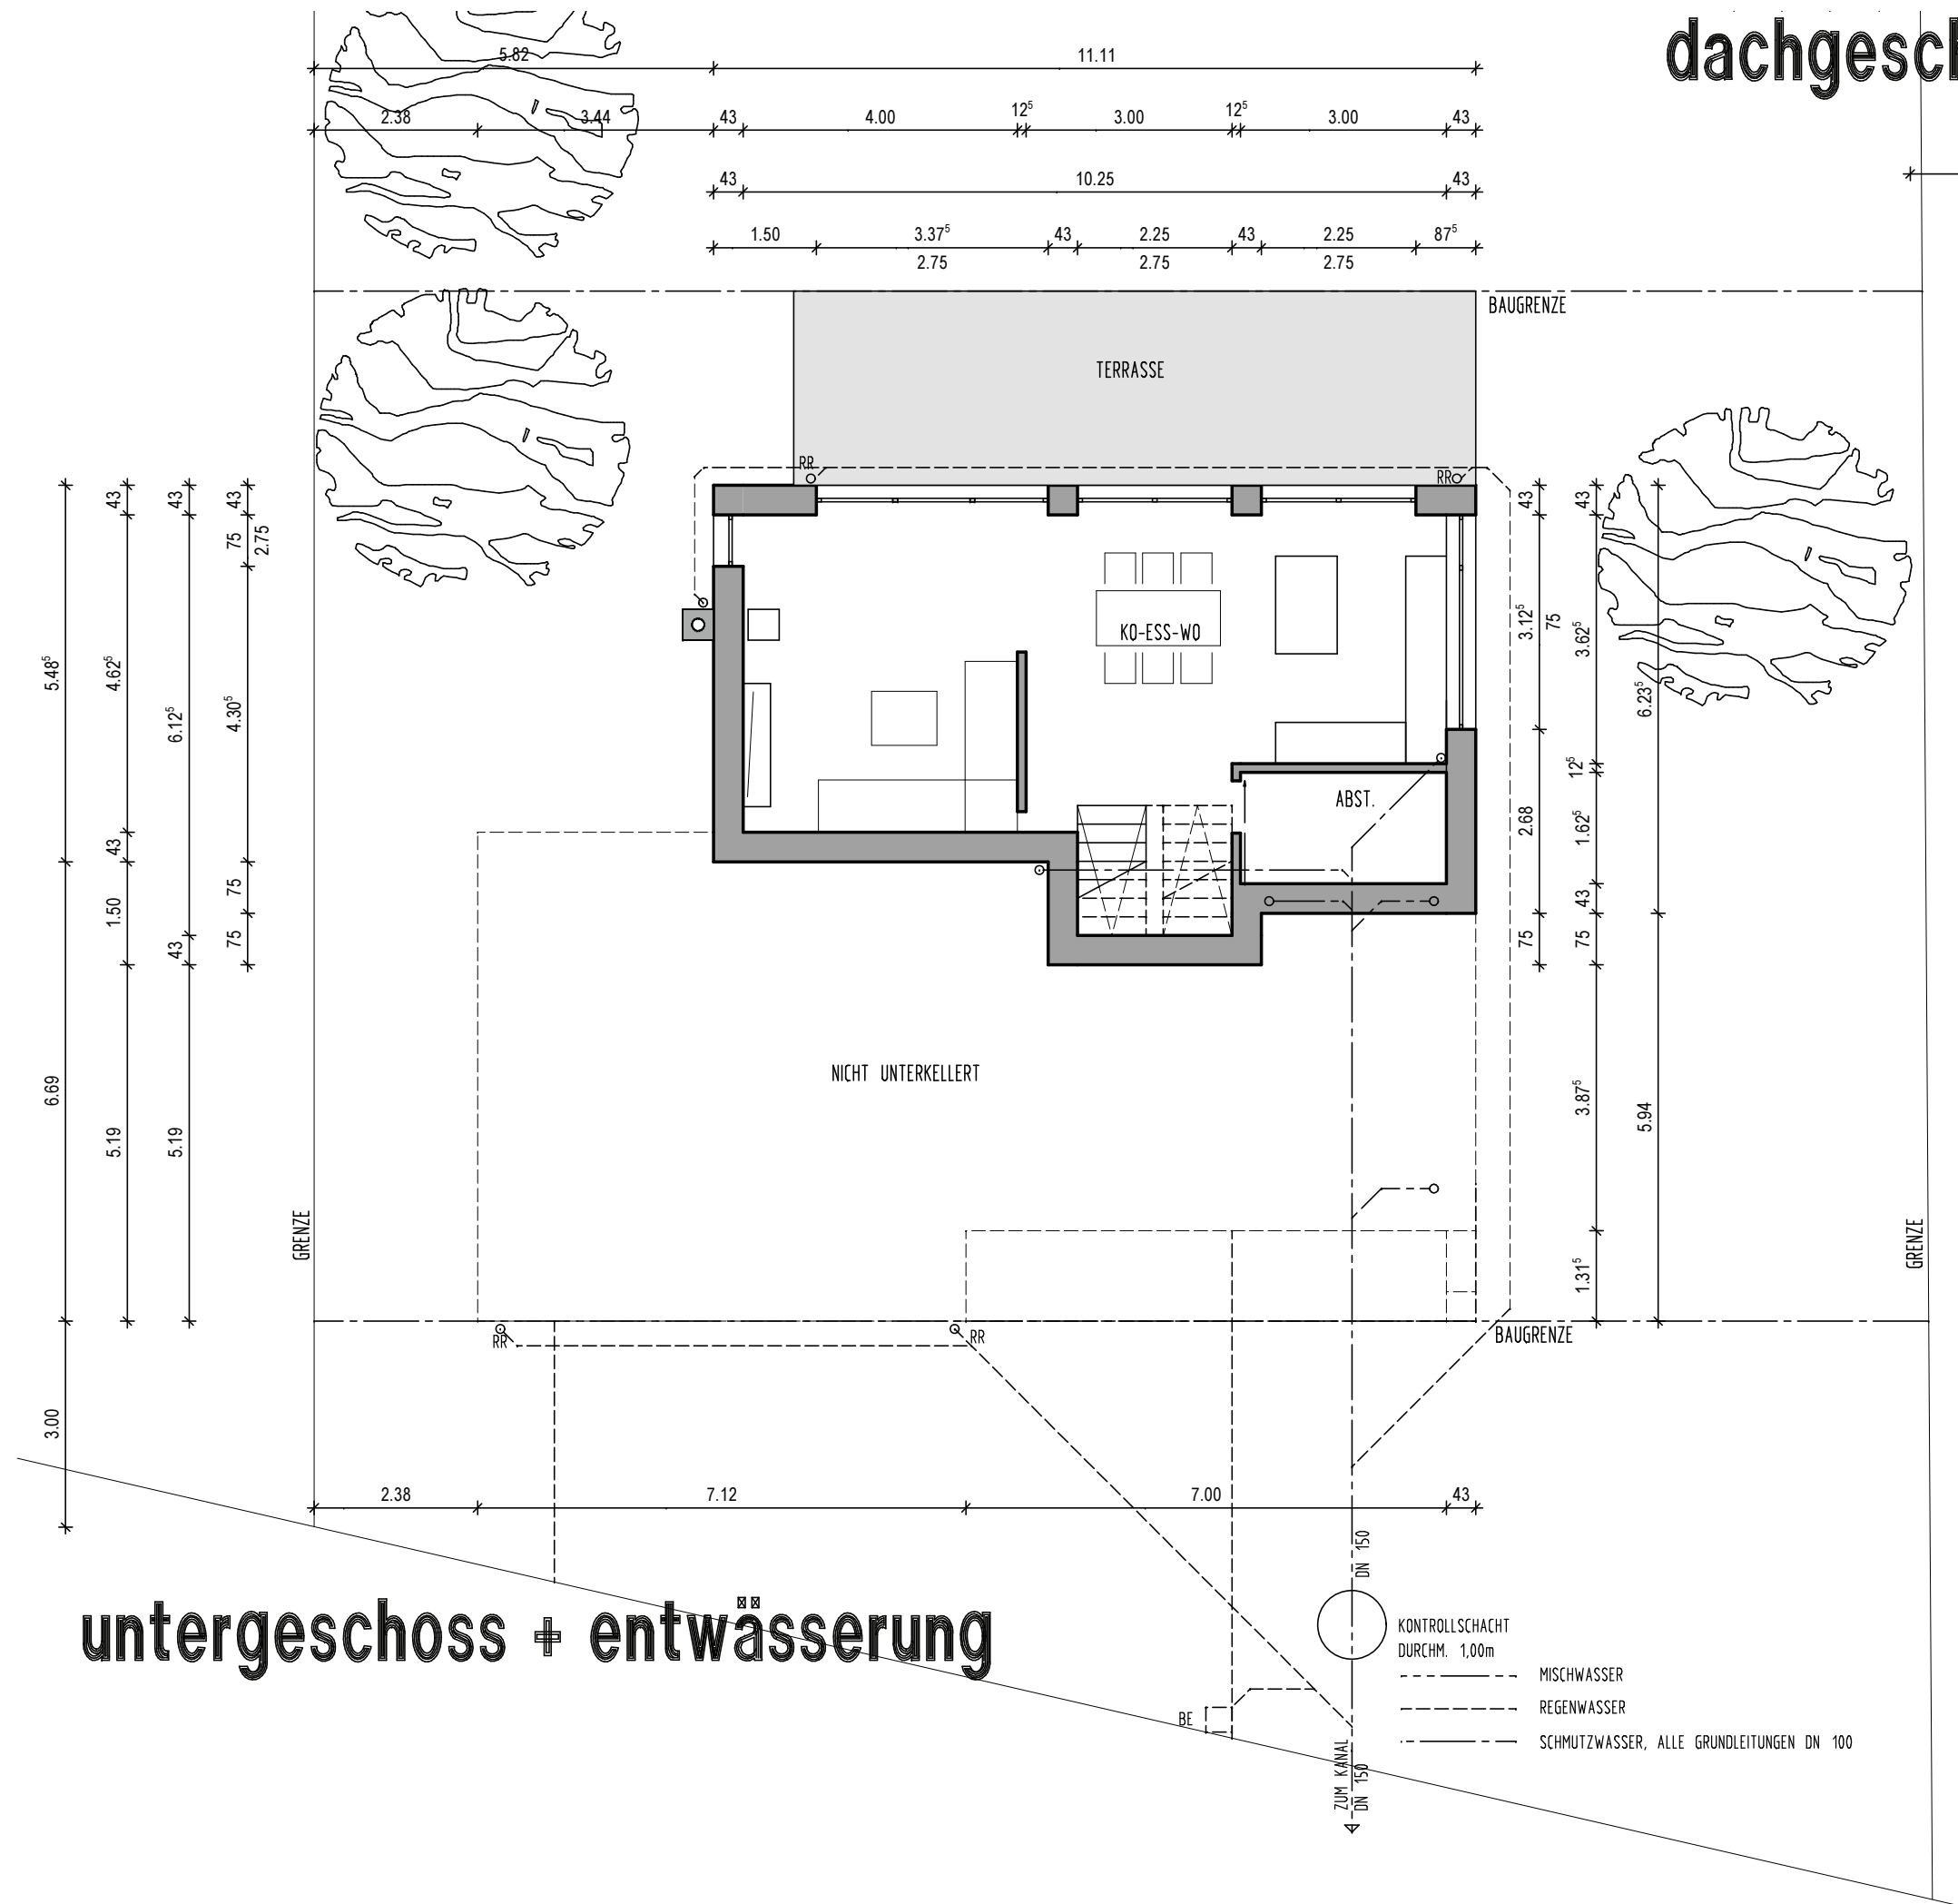

untergeschoss + entwässerung