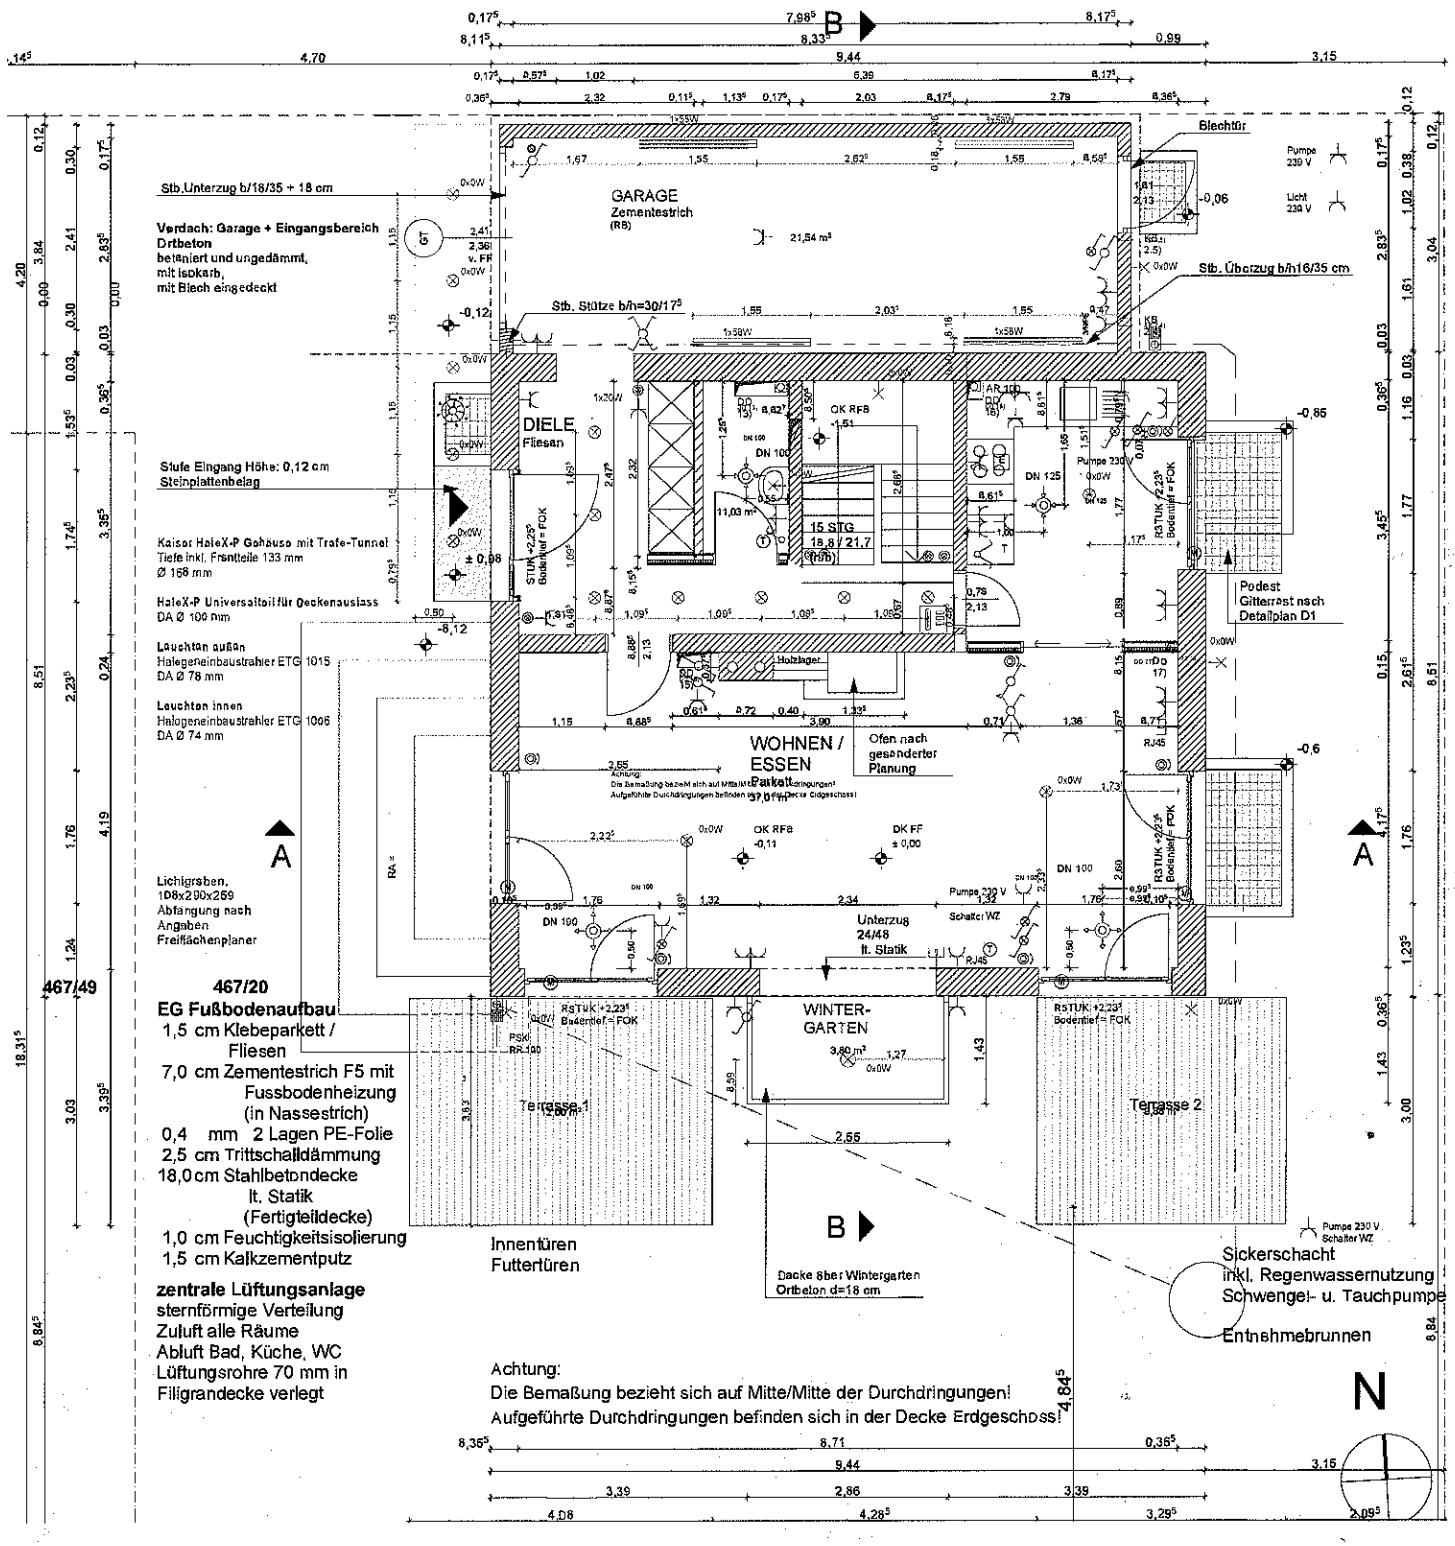
Stb.Unterzug b/h8/35 + 18 cm
Vordach: Garage + Eingangsbereich
Ortbeton
betoniert und ungedämmt,
mit isokarb,
mit Blech eingedeckt
Stufe Eingang Höhe: 0,12 cm
Steinplattenbelag
Kaiser HaleX-P Gehäuse mit Trafe-Tunnel
Tiefe inkl. Frontteile 133 mm
Ø 168 mm
HaleX-P Universaltür für Deckenauslass
DA Ø 100 mm
Leuchten außen
Halogeneinbaustrahler ETG 1015
DA Ø 78 mm
Leuchten innen
Halogeneinbaustrahler ETG 1006
DA Ø 74 mm
Lichtgraben,
1D8x290x269
Abfangung nach
Angaben
Freiflächenplaner
467/49
467/20
EG Fußbodenaufbau
1,5 cm Klebeparkett / Fliesen
7,0 cm Zementestrich F5 mit Fussbodenheizung (in Nassestrich)
0,4 mm 2 Lagen PE-Folie
2,5 cm Trittschalldämmung
18,0 cm Stahlbetondecke lt. Statik (Fertigteildecke)
1,0 cm Feuchtigkeitsisolierung
1,5 cm Kalkzementputz
zentrale Lüftungsanlage
sternförmige Verteilung
Zuluft alle Räume
Abluft Bad, Küche, WC
Lüftungsrohre 70 mm in Filigrandecke verlegt
GARAGE
Zementestrich
(RB)
21,54 m²
DIELE
Fliesen
WOHNEN / ESSEN
Parkett
Ofen nach geänderter Planung
WINTER-GARTEN
Holzlager
Unterzug 24/48 lt. Statik
Stb. Stütze b/h=30/17,5
Stb. Überzug b/h16/35 cm
Blechtür
Podest Gitterrost nach Detailplan D1
15 STG 18,8 / 21,7
Terrasse 1
Terrasse 2
Innentüren
Futtertüren
Decke über Wintergarten
Ortbeton d=18 cm
Sickerschacht
inkl. Regenwassernutzung
Schwengel- u. Tauchpumpe
Entnehmebrunnen
Achtung:
Die Bemaßung bezieht sich auf Mitte/Mitte der Durchdringungen!
Aufgeführte Durchdringungen befinden sich in der Decke Erdgeschoss!
N