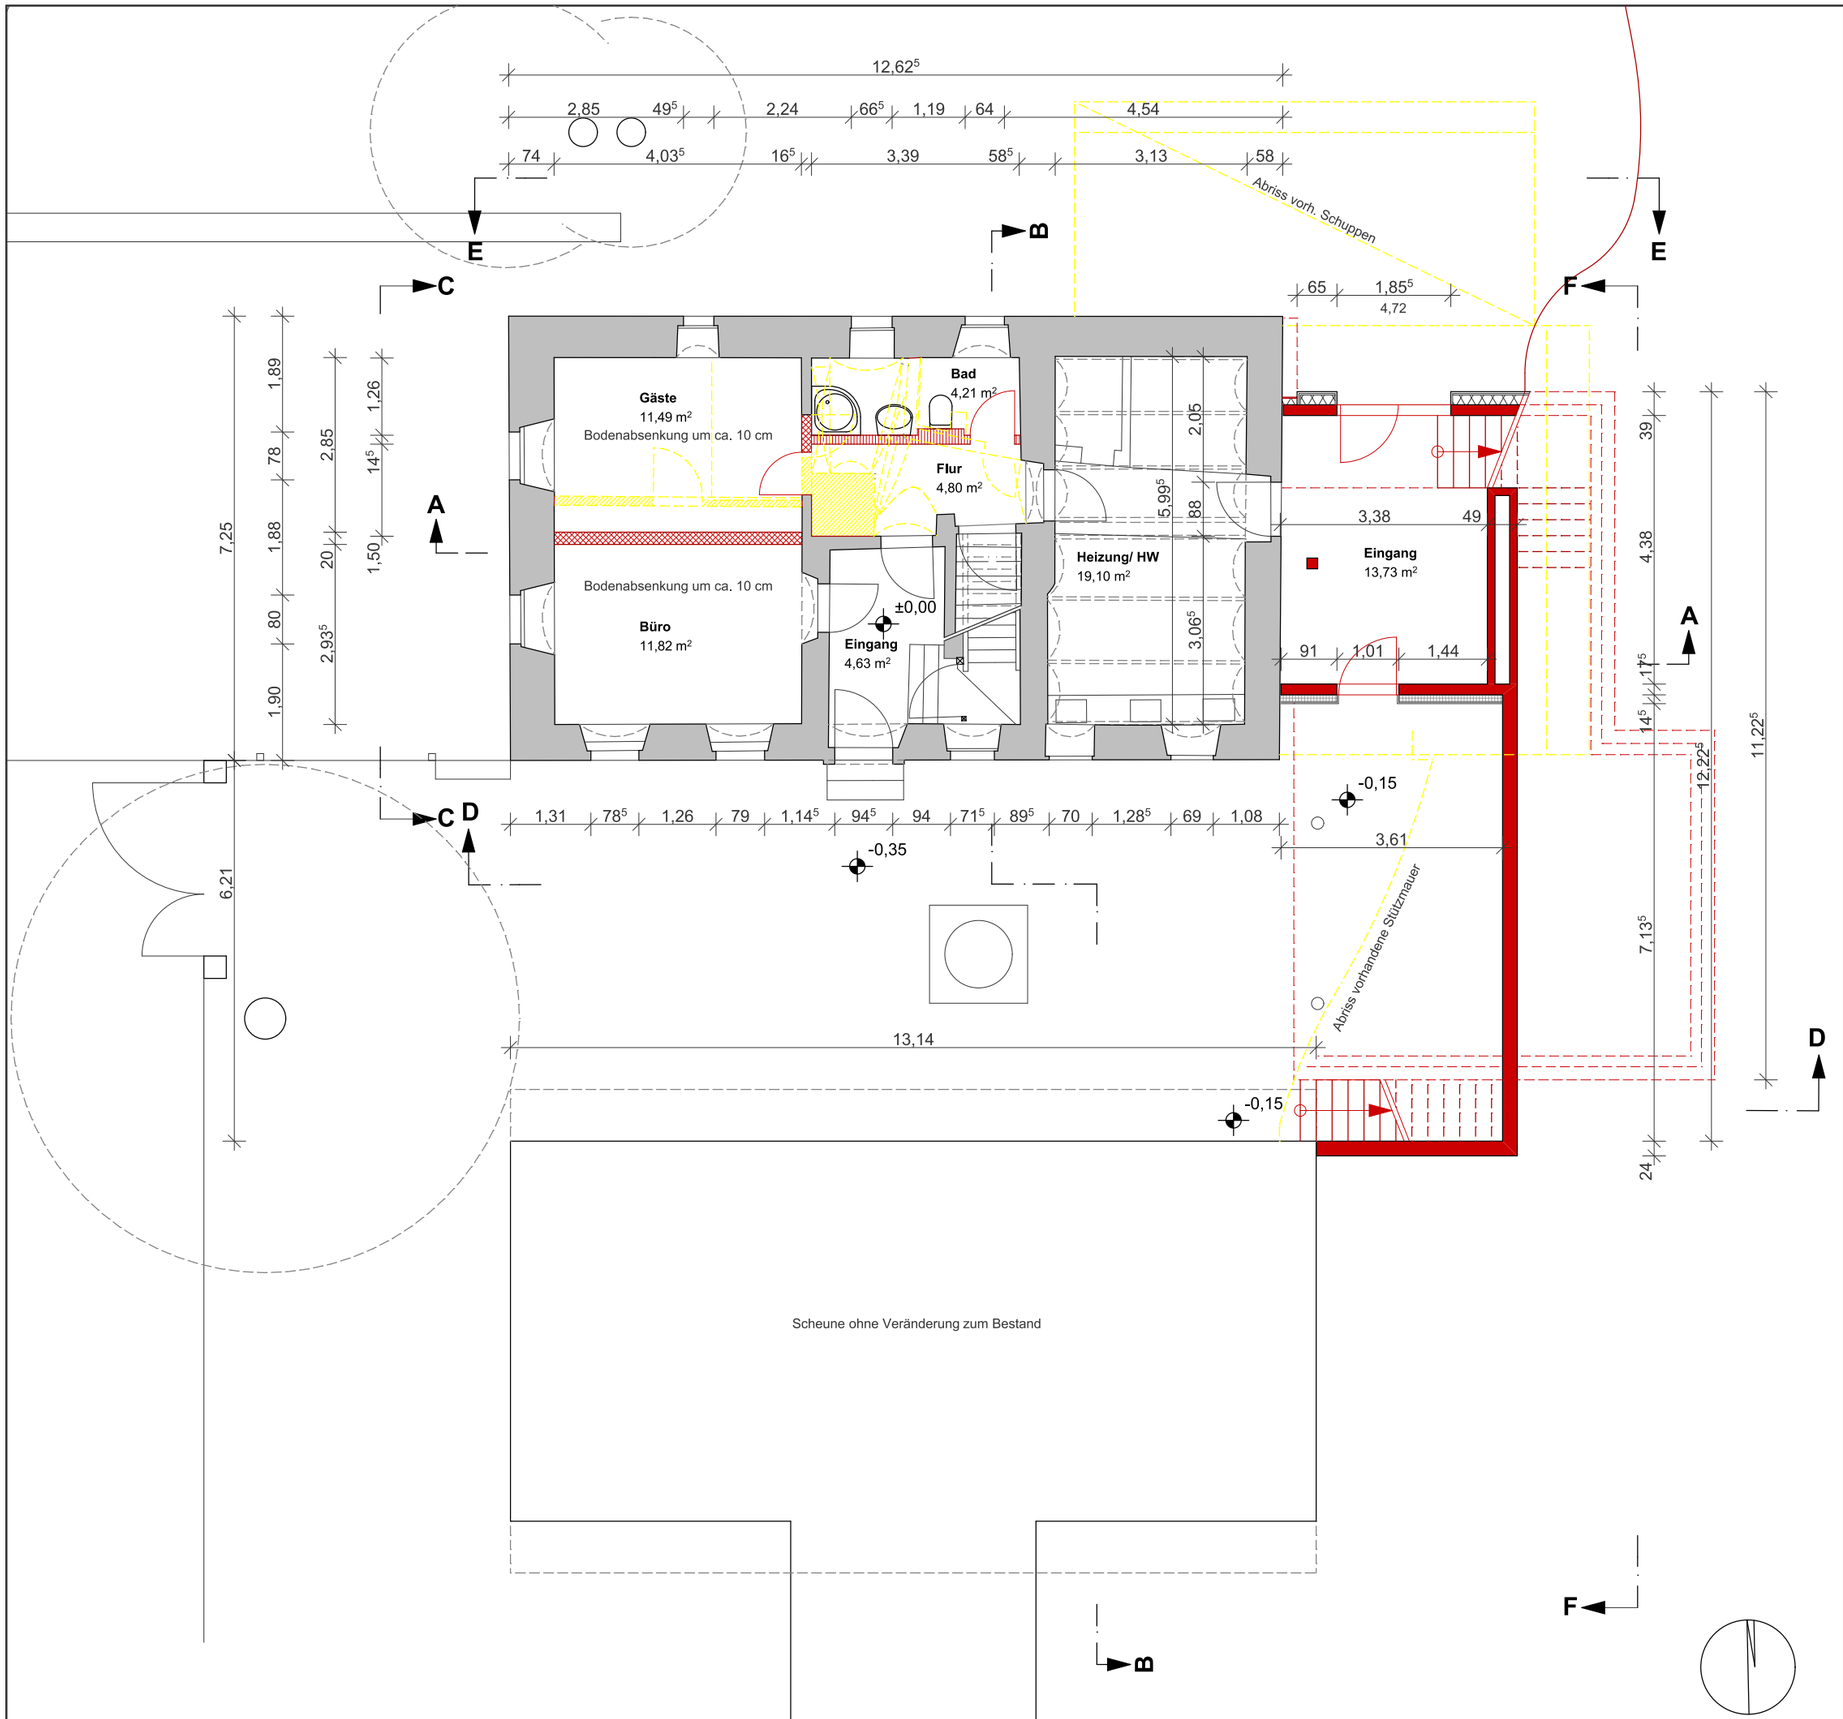

Bestand

MW/ Beton neu

TB neu

Abriss

INDEX:

Nr.:	Datum:	Beschreibung:

Maßstab:	**M 1:100**
Blattgröße:	A3
Erstellungsdatum:	18.10.13
Freigabe / Signum:	
Der Bauherr:	Datum:
Der Architekt:	Datum: Meißen, 18.10.2013