


Schnitt B

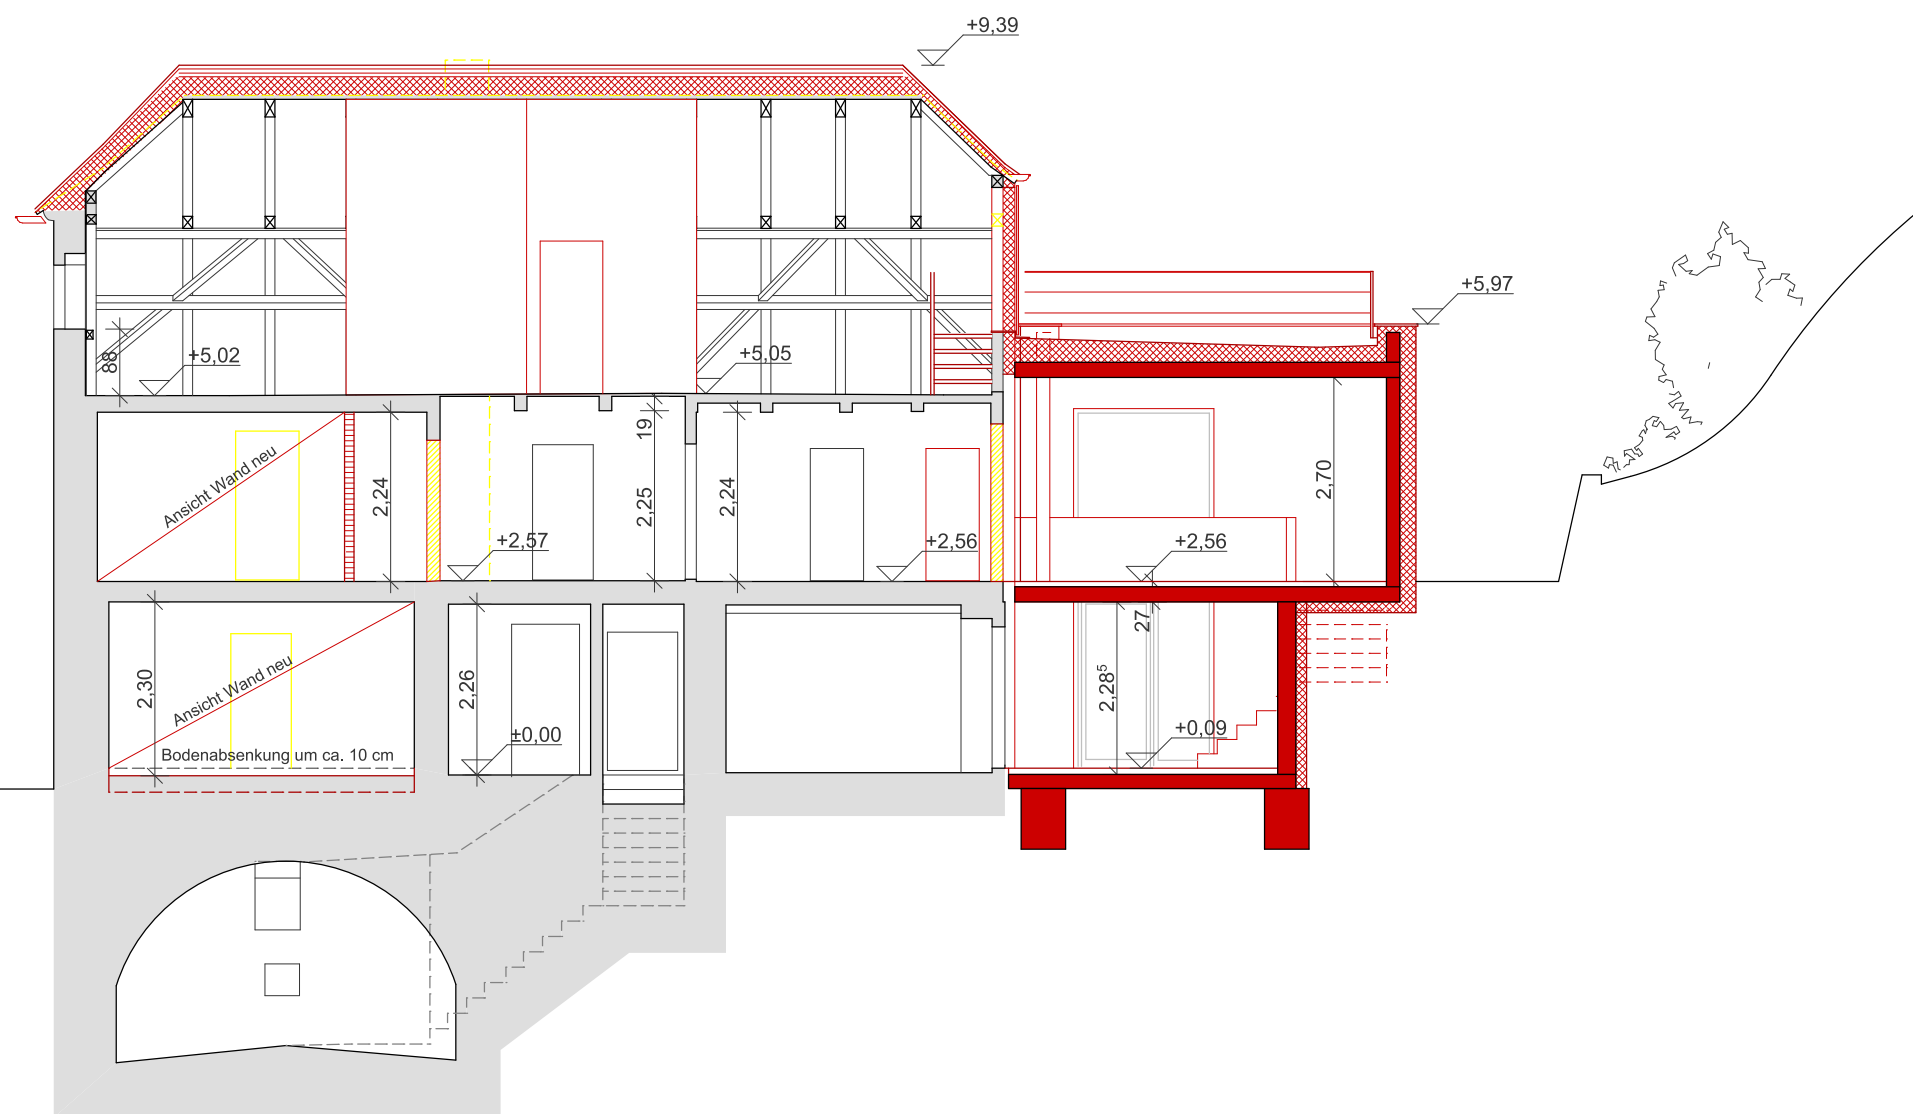


Ansicht A

- Bestand
- MW/ Beton neu
- TB neu
- Abriss

## INDEX:

Nr.:	Datum:	Beschreibung:

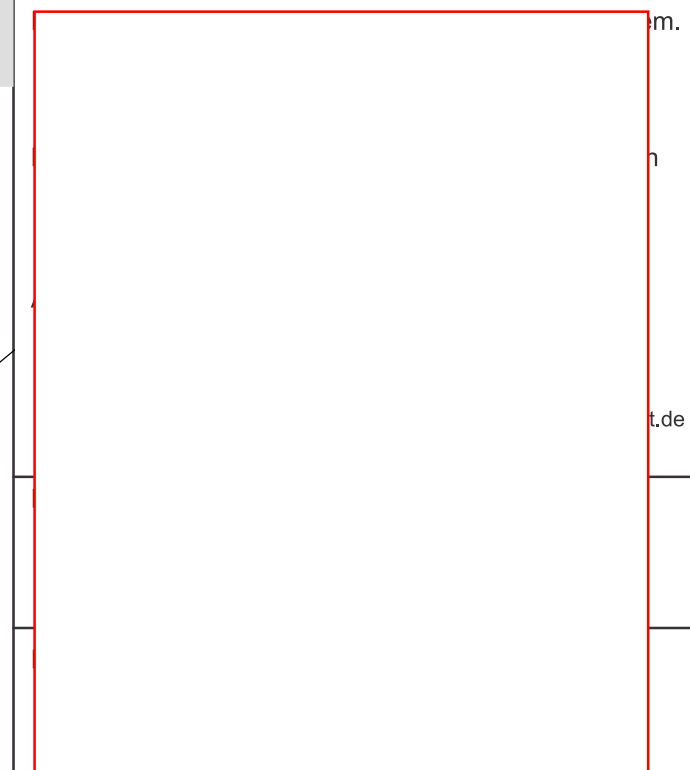

Maßstab:	M 1:100
Blattgröße:	A3
Erstellungsdatum:	18.10.13
Freigabe / Signum:	
Der Bauherr:	Datum:
Der Architekt:	Datum: Meißen, 18.10.2013