



Ansicht F

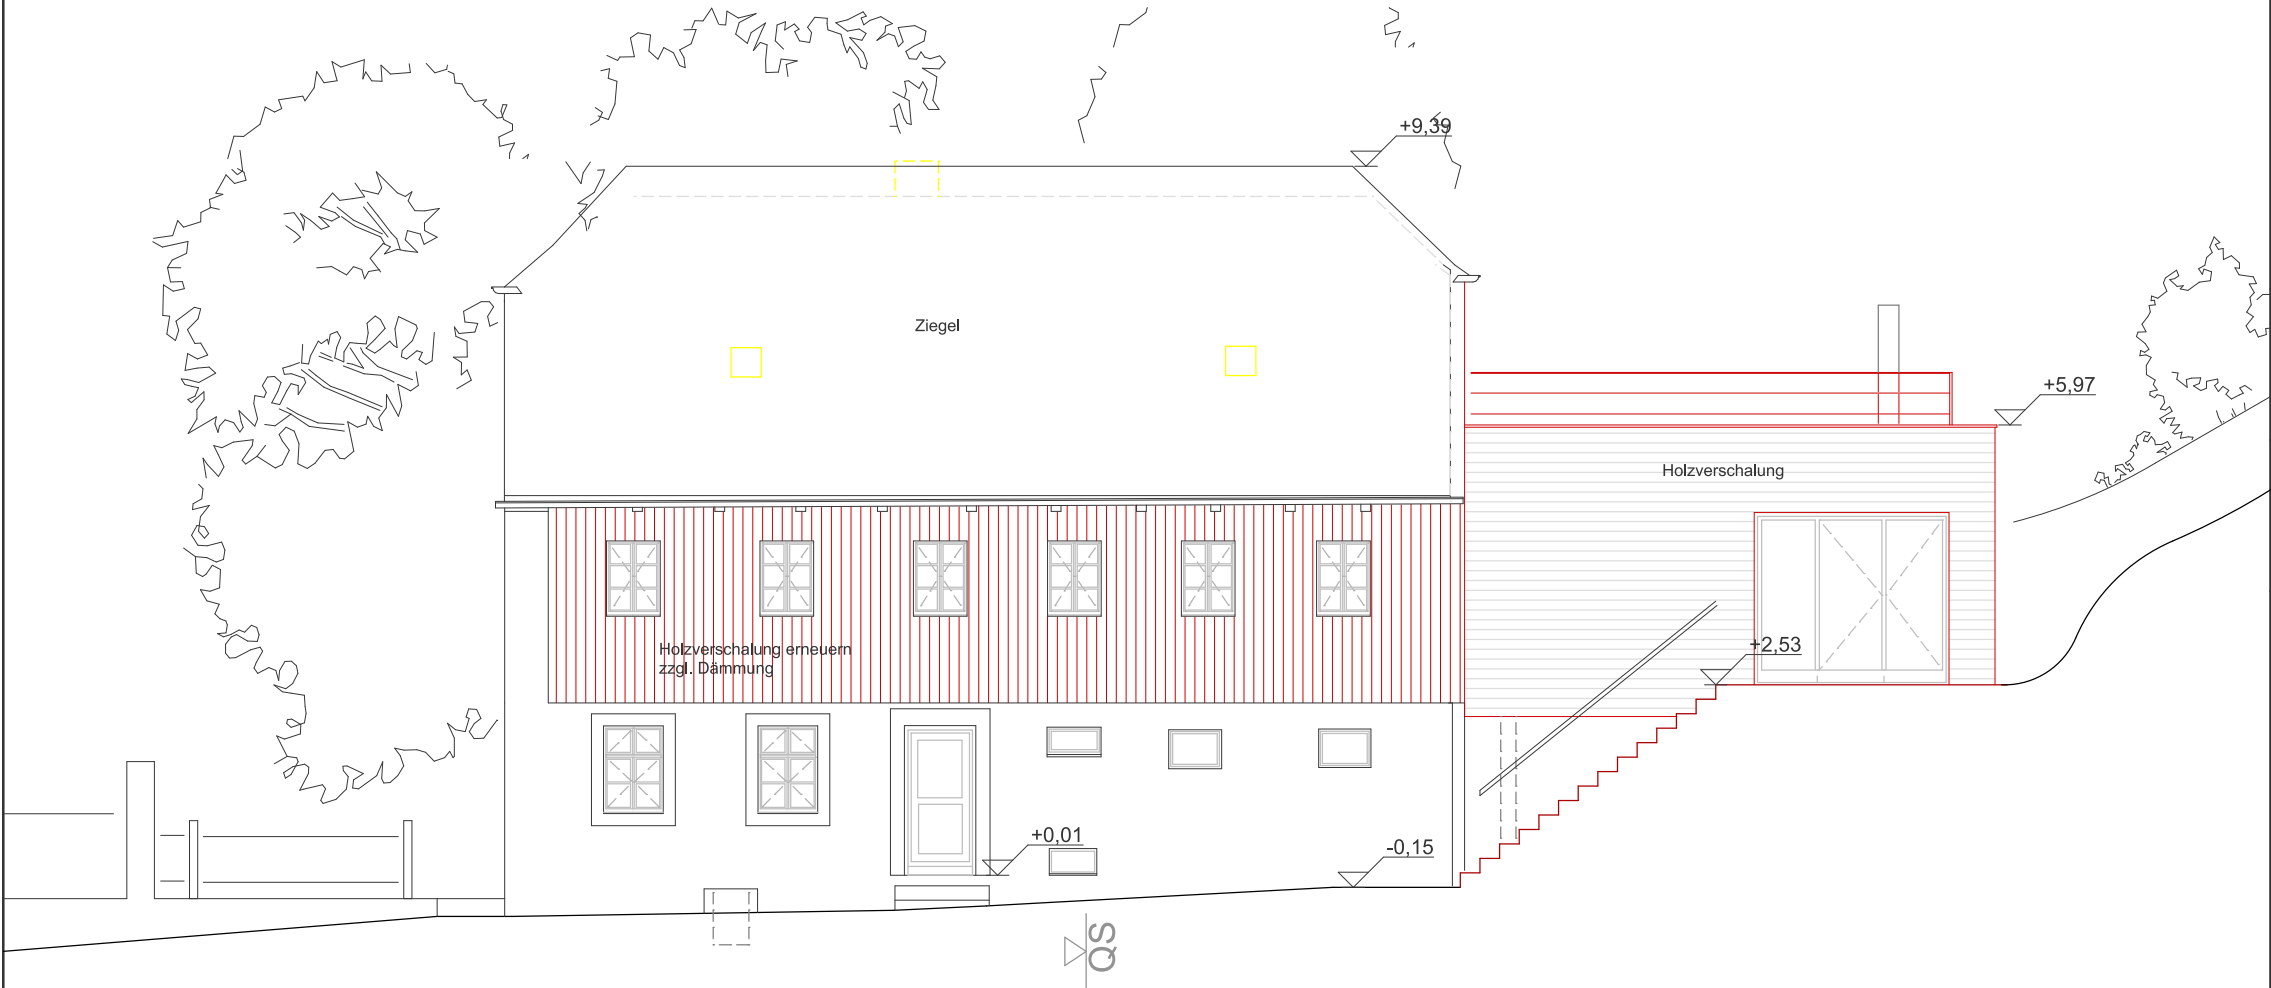


Ansicht D

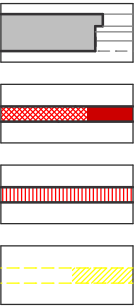

Bestand
MW/ Beton neu
TB neu
Abriss

INDEX:

| Nr.: | Datum: | Beschreibung: |
|------|--------|---------------|
| | | |
| | | |
| | | |

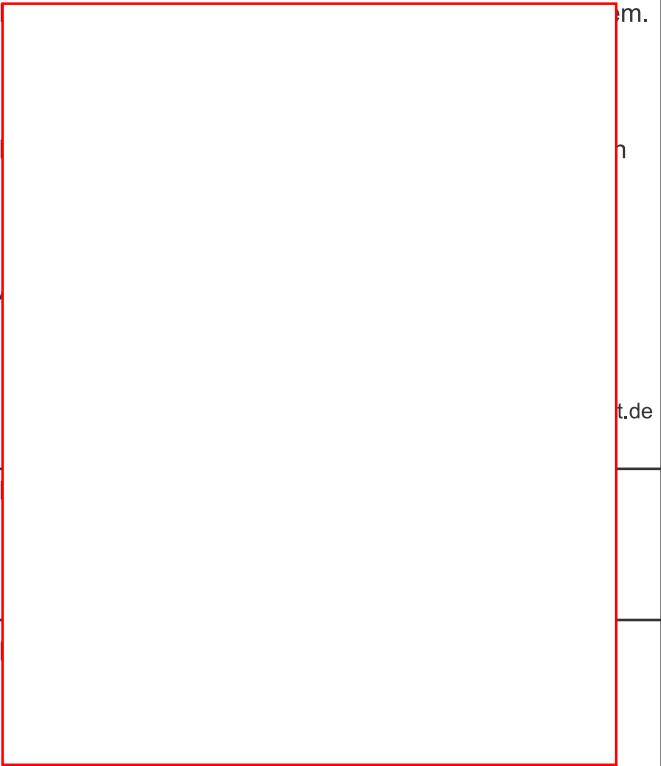

Maßstab: **M 1:100**
Blattgröße: A3
Erstellungsdatum: 18.10.13
Freigabe / Signum:
Der Bauherr: Datum:
Der Architekt: Datum: