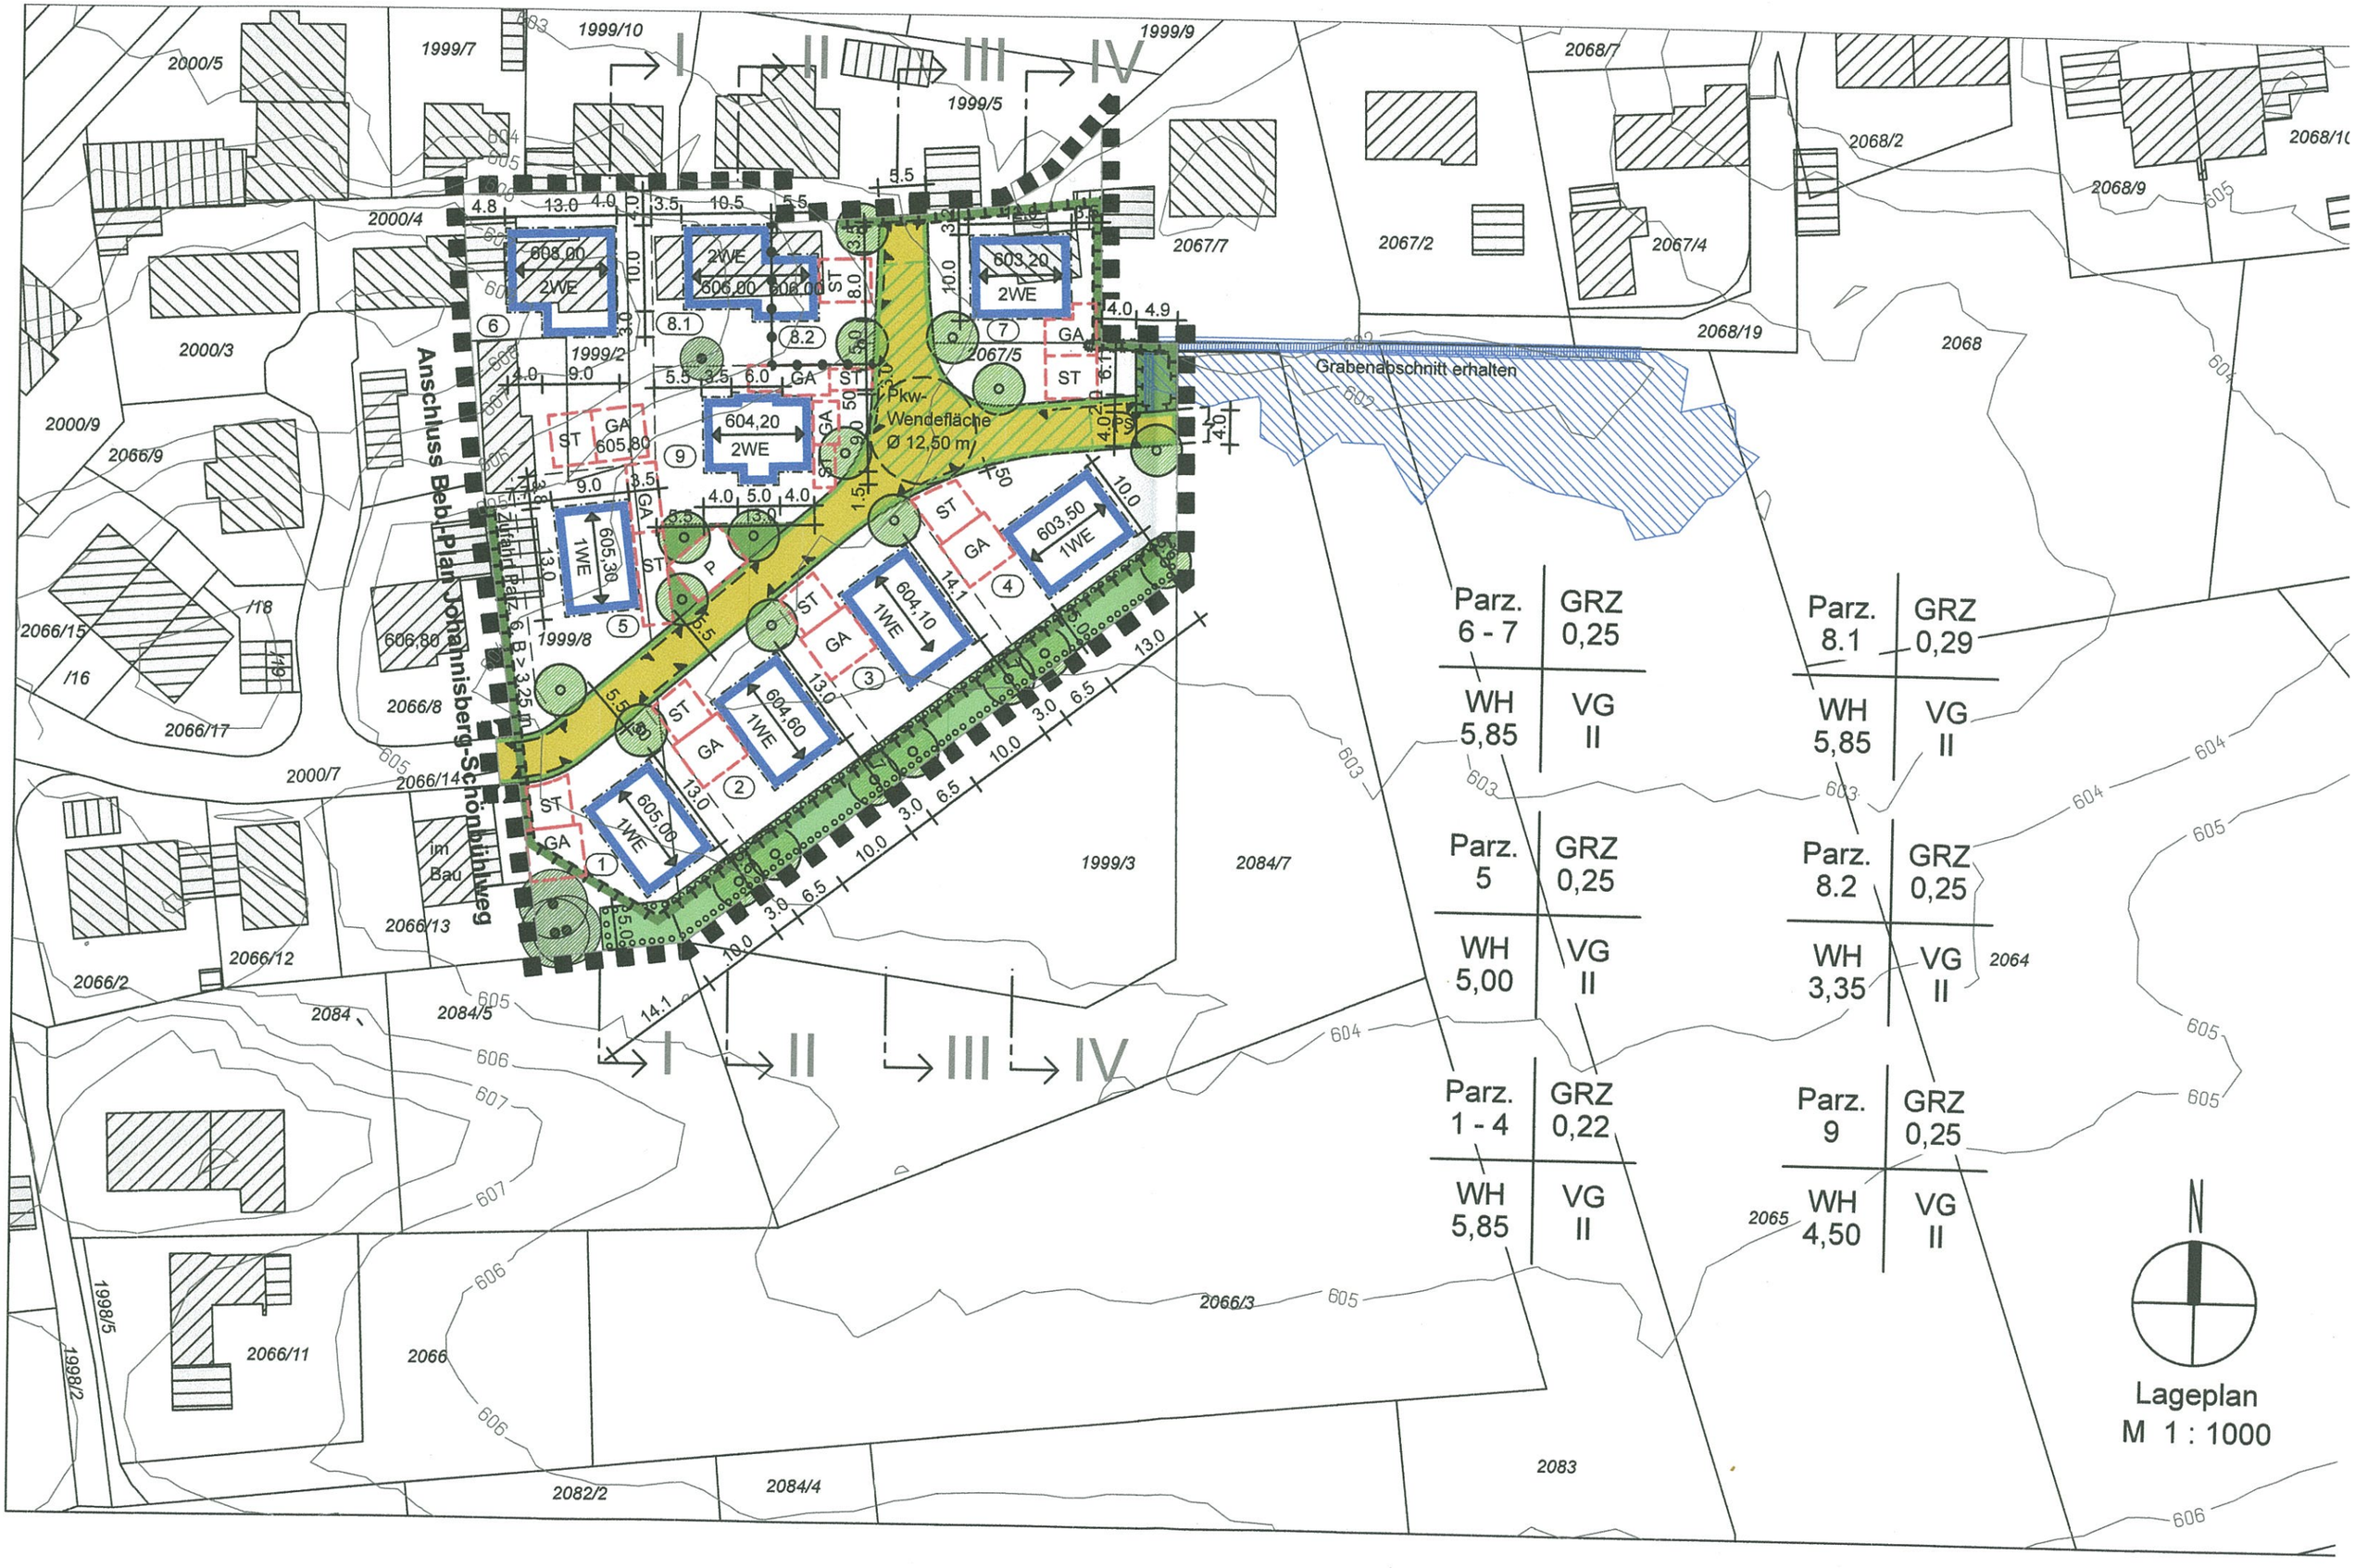
Anschluss Bebl-Plan Johannisberg-Schönbühlweg
Pkw-Wendefläche Ø 12,50 m
Grabenabschnitt erhalten
Zufahrt Parz. 6, B ≥ 3,25 m
im Bau
Parz. 6 - 7 | GRZ 0,25 | WH 5,85 | VG II
Parz. 8.1 | GRZ 0,29 | WH 5,85 | VG II
Parz. 5 | GRZ 0,25 | WH 5,00 | VG II
Parz. 8.2 | GRZ 0,25 | WH 3,35 | VG II
Parz. 1 - 4 | GRZ 0,22 | WH 5,85 | VG II
Parz. 9 | GRZ 0,25 | WH 4,50 | VG II
N
Lageplan
M 1 : 1000