


Grenze Heinrich-Campendonk-Strasse

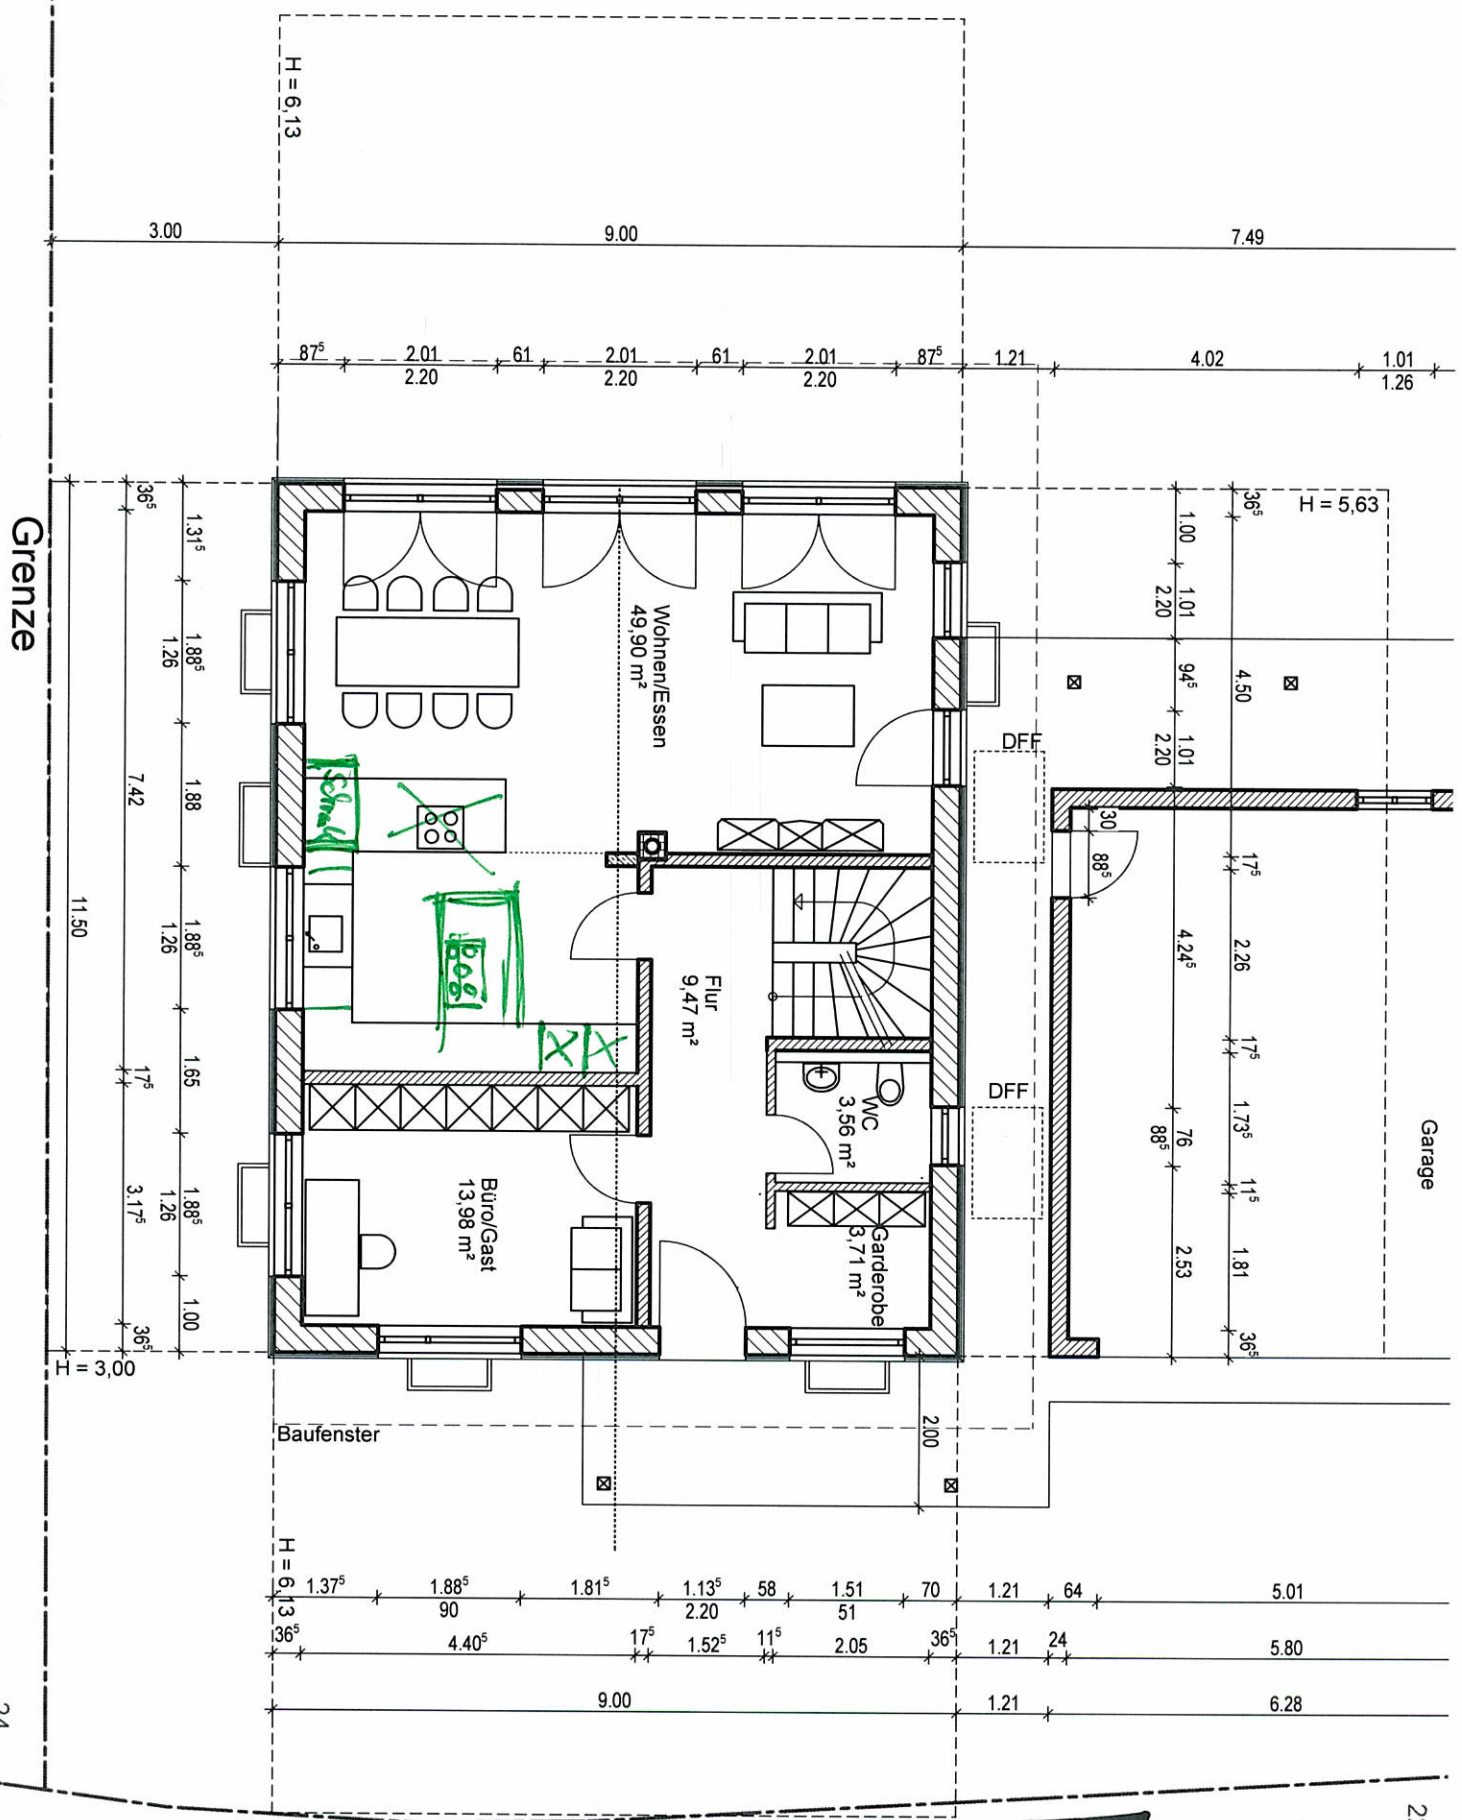

Baufenster

Grenze

Baufenster

24

Bauvorhaben