


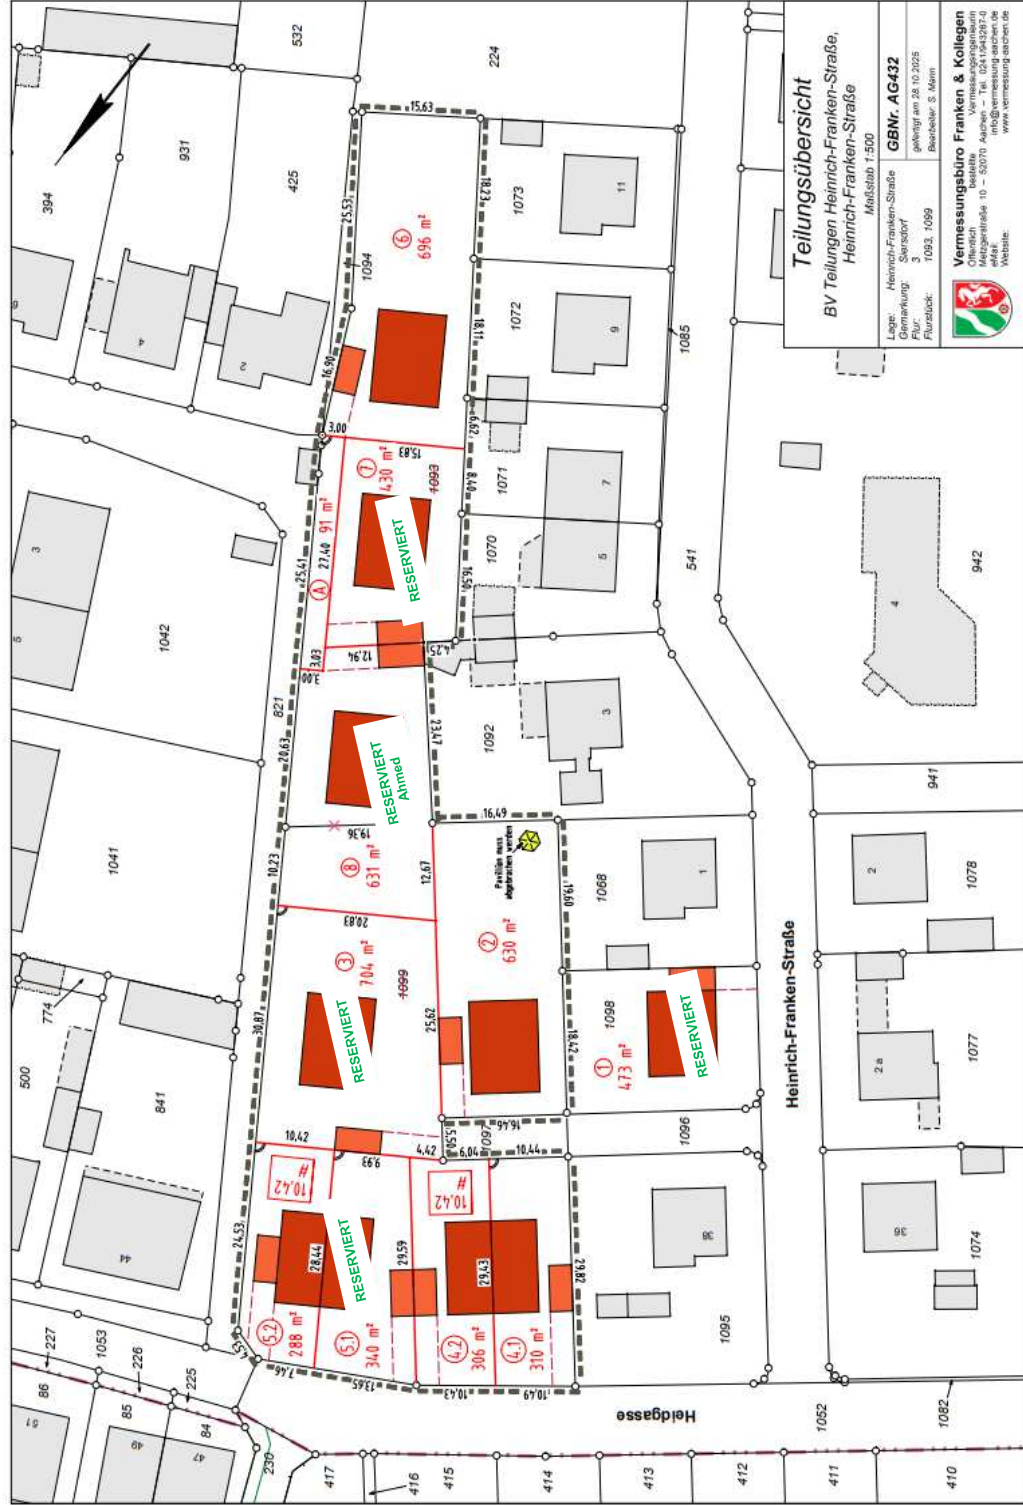

Teilungsübersicht
BV Teilungen Heinrich-Franken-Straße,
Heinrich-Franken-Straße
Maßstab 1:500

Lage:	Heinrich-Franken-Straße
Gemarkung:	Sersdorf
Flur:	3
Flurstück:	1092, 1099
Beauftragter:	Beauftragter S. Mann

CBNr. AG432
geköpft am 28.10.2025

Vermessungsbüro Franken & Kollegen
Vermessungsbüro Franken & Kollegen
Metzgerstraße 10 - 52070 Aachen - Tel. 0241 94397-0
info@vermessungsbuero-franken.de
www.vermessungsbuero-franken.de