



SCHNITT A-A

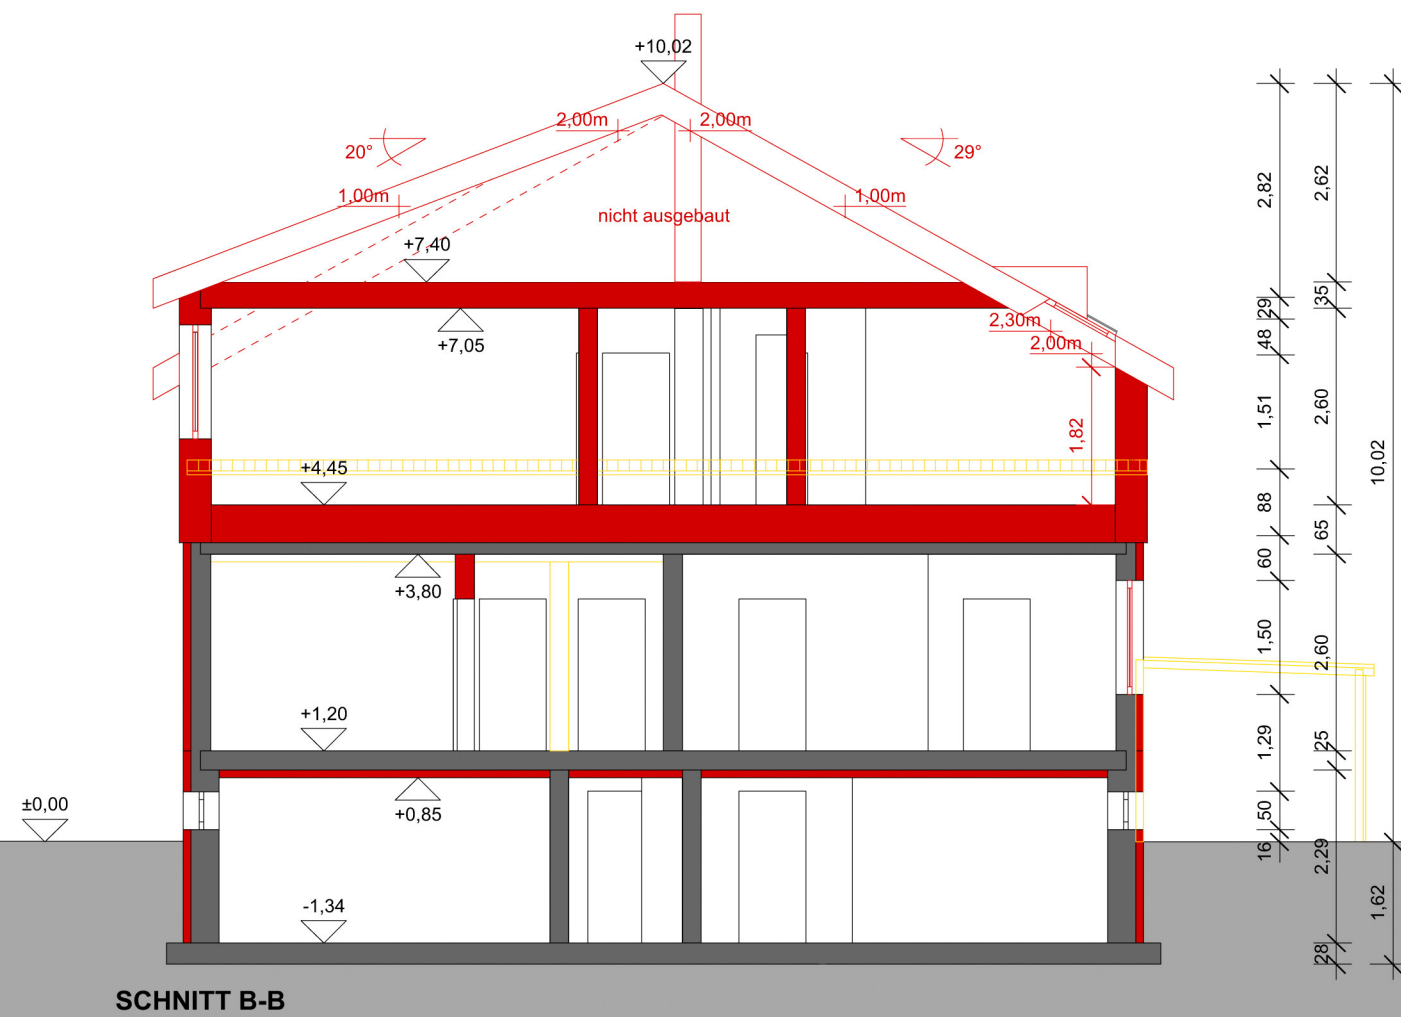


SCHNITT B-B

Legende:


- Bestand
- Abbruch
- Neubau

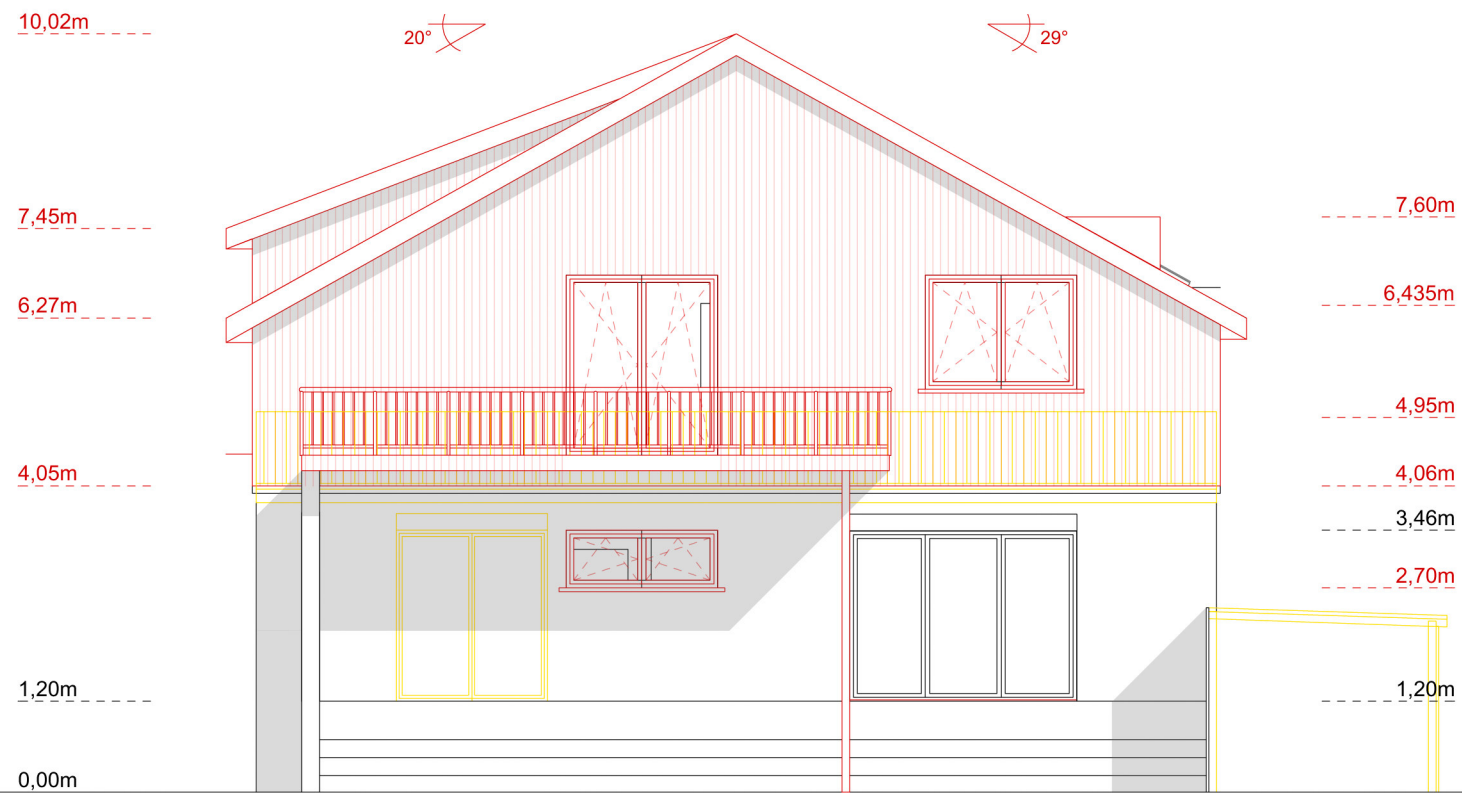


ANSICHT SÜDWEST

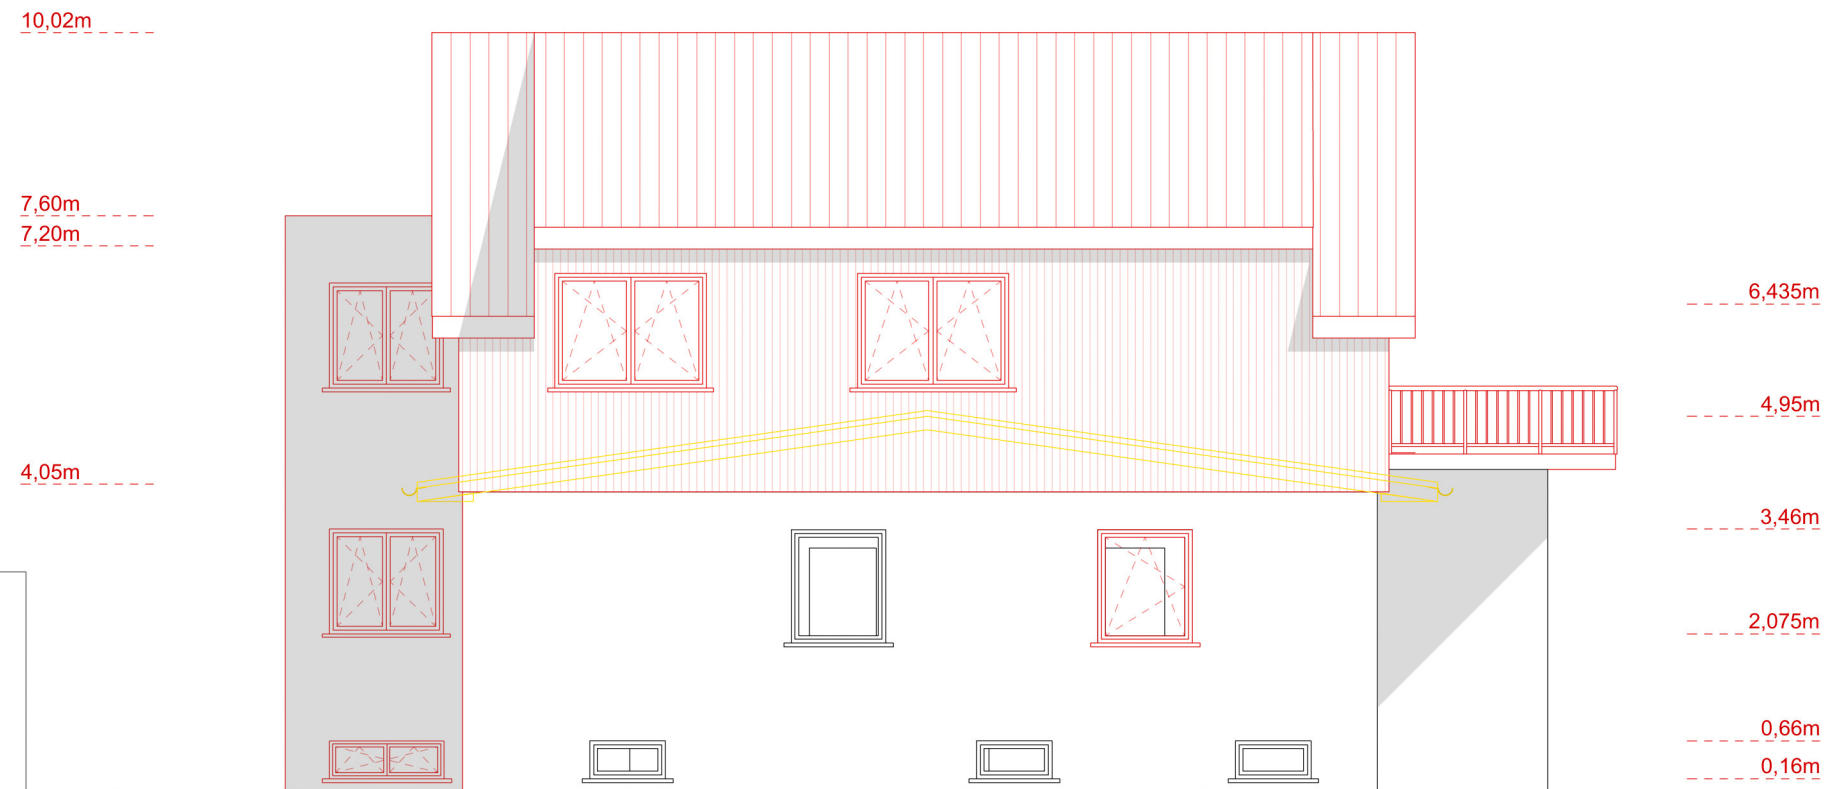

ANSICHT NORDWEST

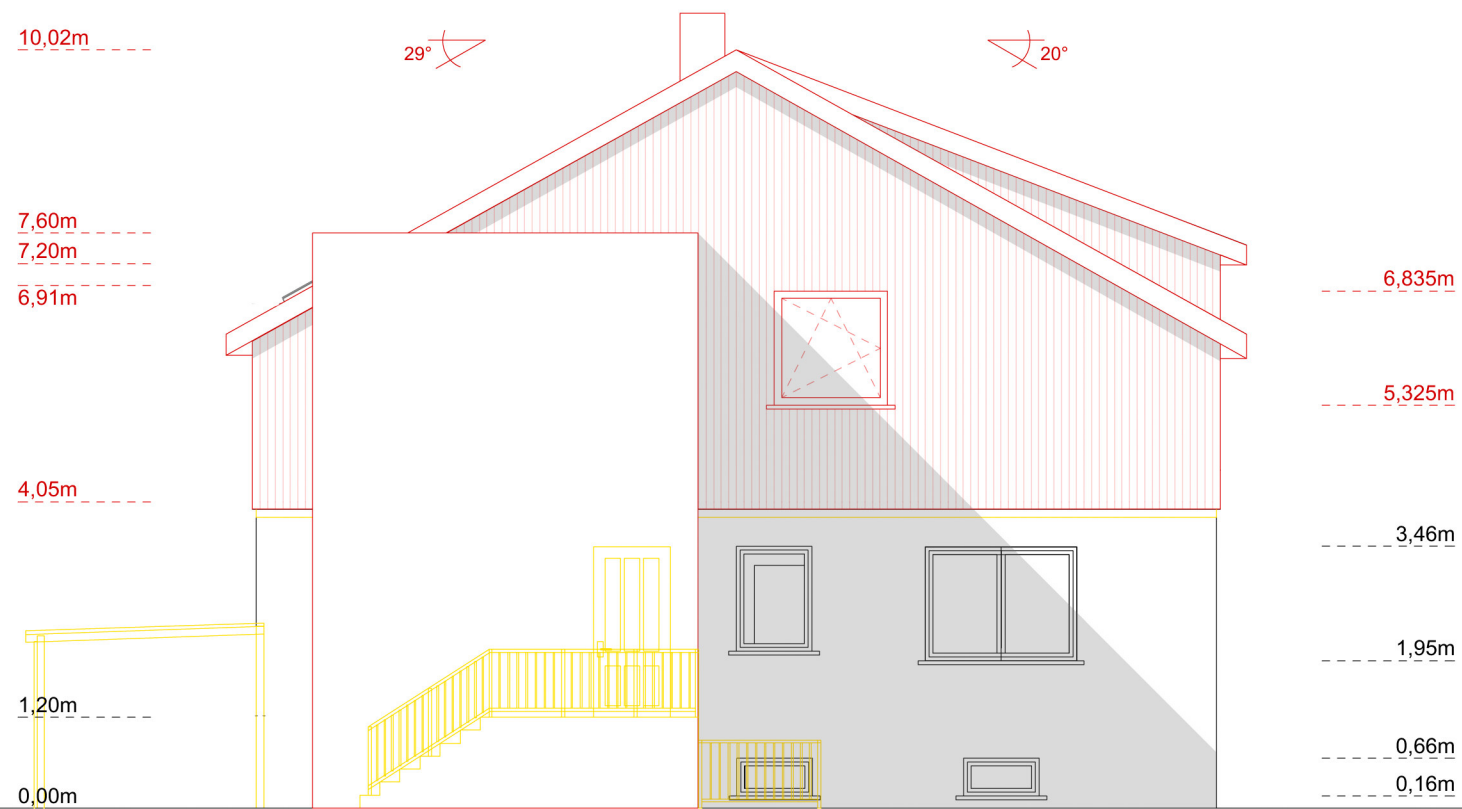

ANSICHT NORDOST

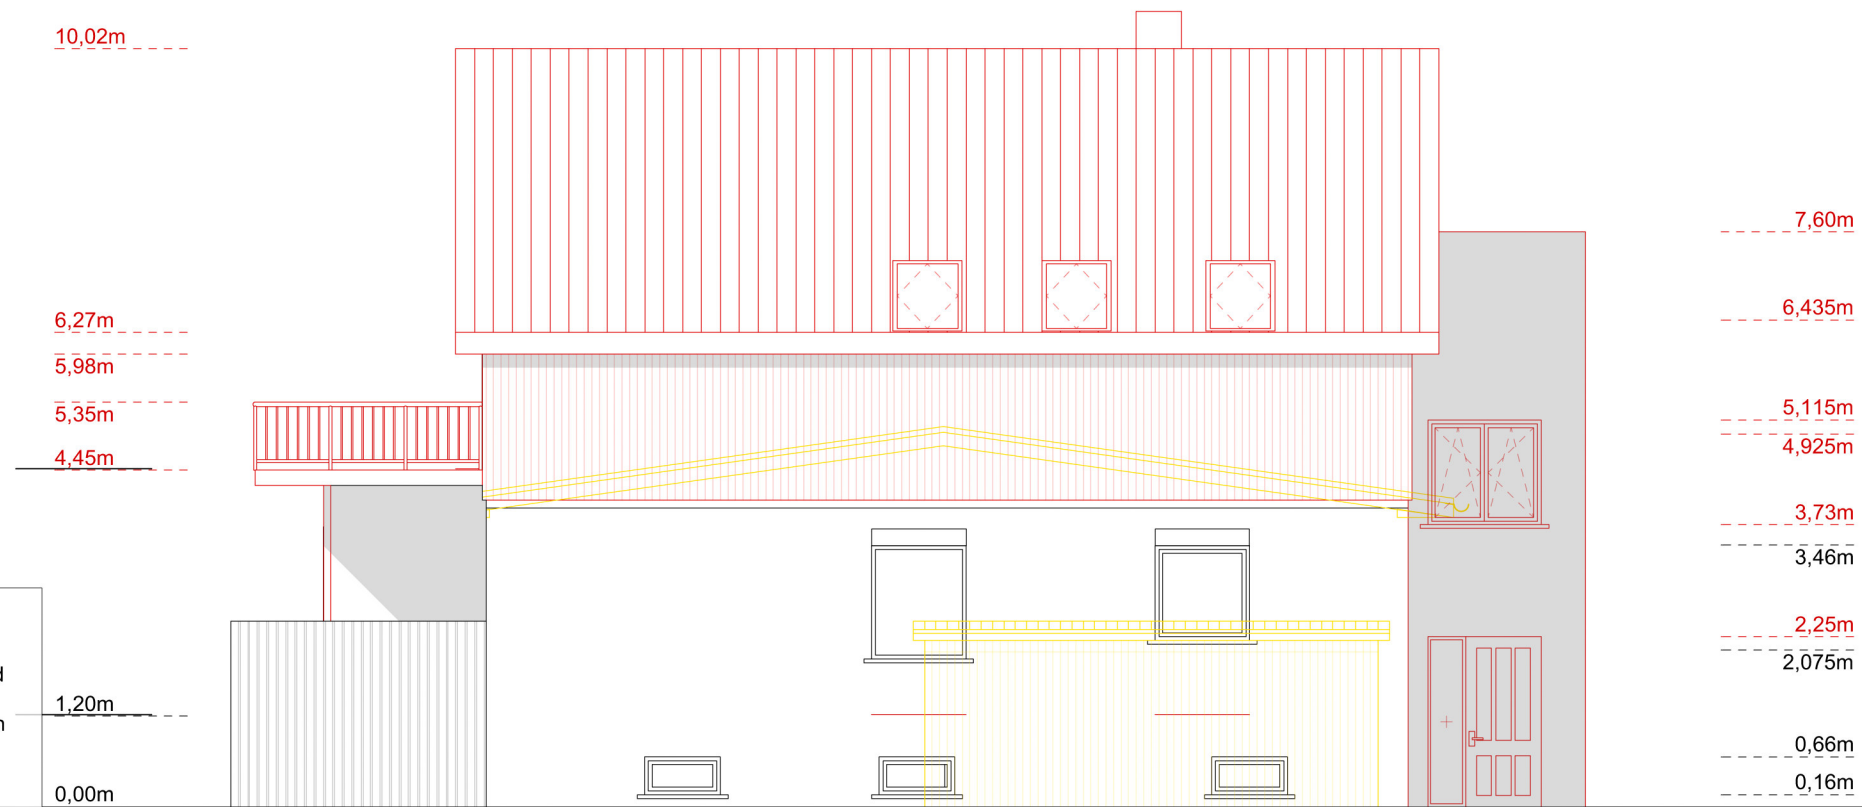

ANSICHT SÜDOST