


ANSICHT VON
NORD WEST

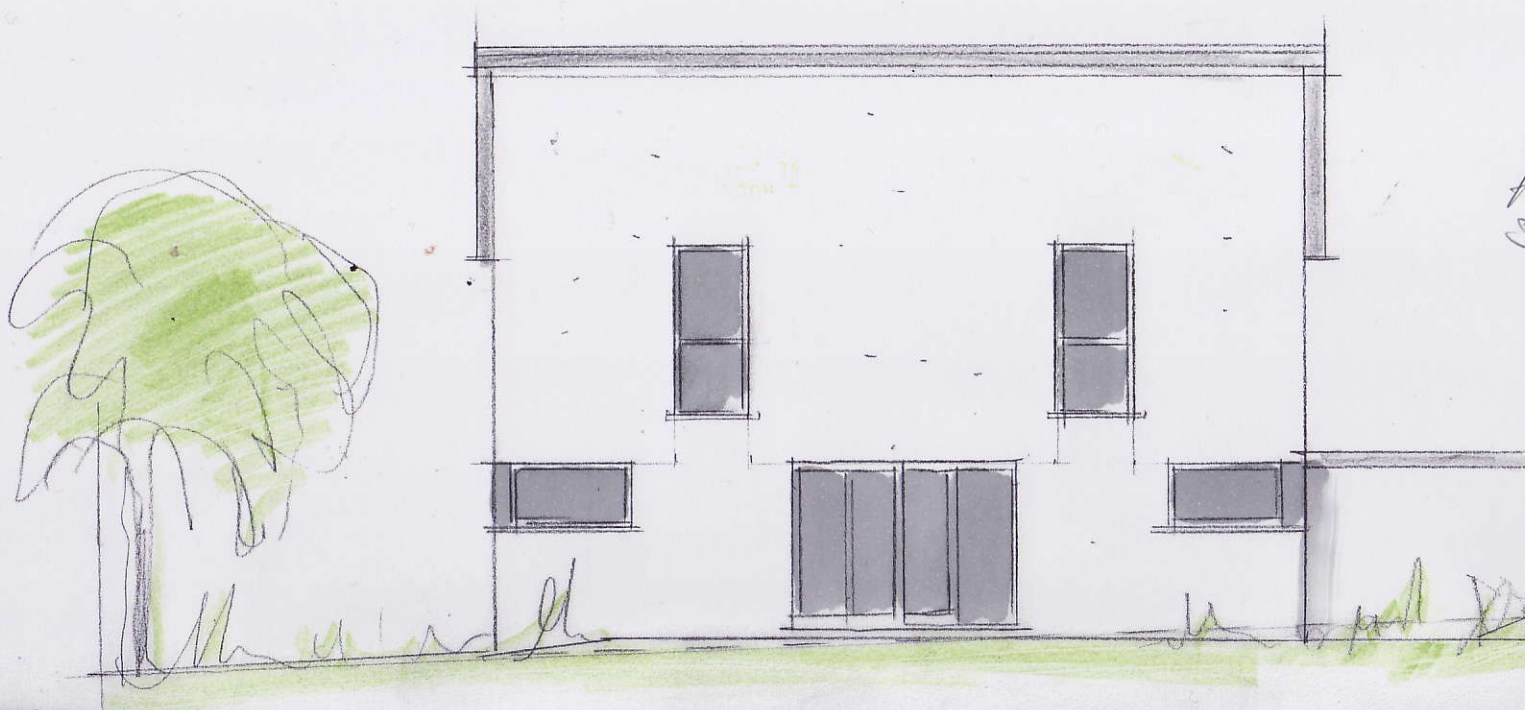

ANSICHT VON
SÜD WEST

BV WEISENFELD
ANSICHTEN 1:100
16.05.12