

# Aufmaße der Baustelle – Bauteil

RW-Kanalverlegung auf dem

für

a) ☐ vertragliche Leistungen

b) ☐ außervertragliche Leistungen


Pl

Blatt-Nr.:

2

KOPIE

Sicherschacht  
Typ 150-1

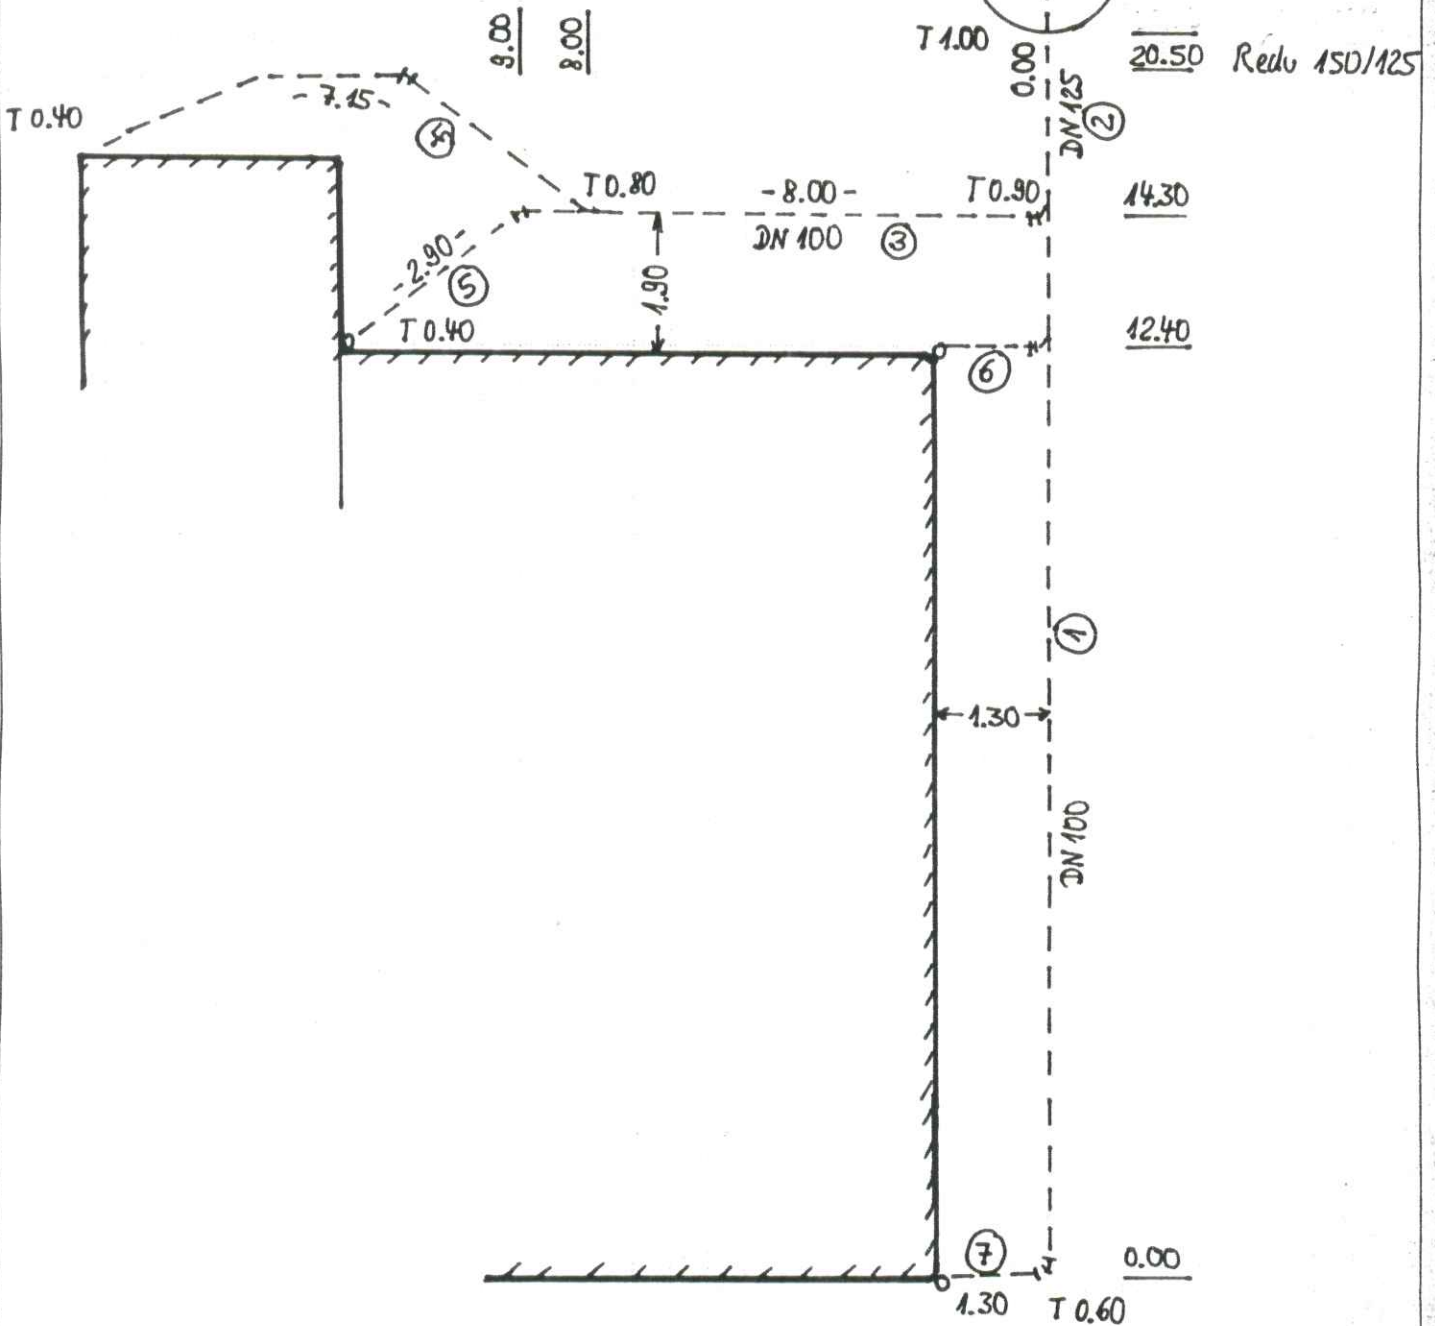

Für die Richt

Für den/die Auftraggeber-in