


ANSICHT **WEST**

ANSICHT **SÜD**

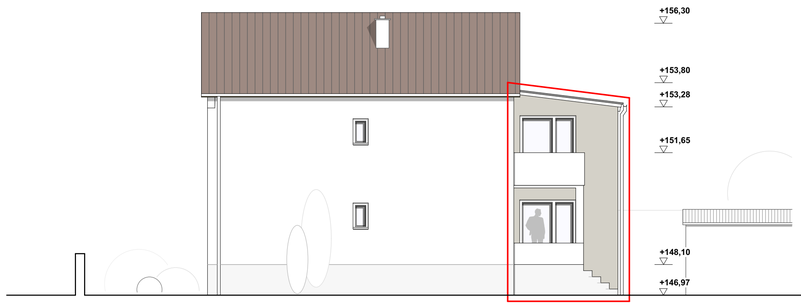


ANSICHT **OST**




SCHNITT **AA**

ANSICHT **NORD**

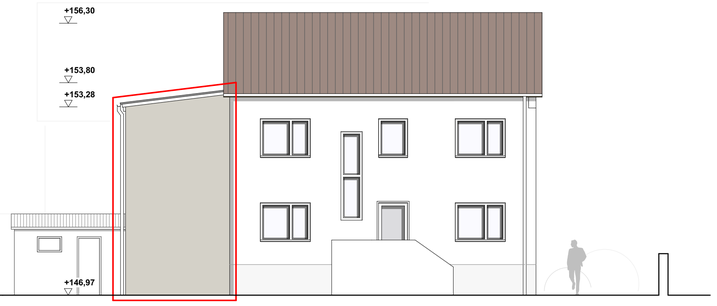**Grundstücksgröße: 729m²**

**GRZ** : zul. 0,4 **ALT.:** 0,133
**NEU.:** 0,160

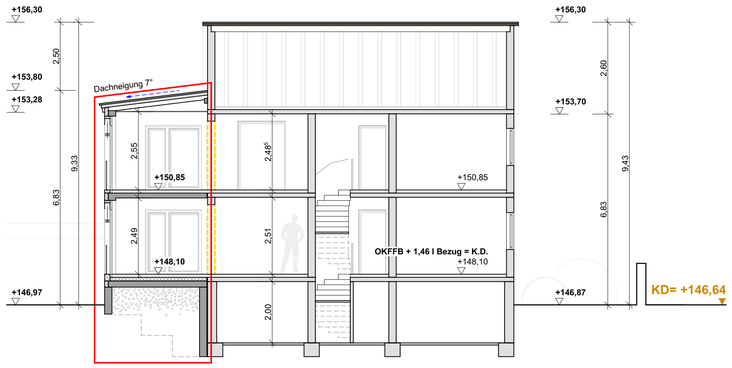


GRUNDRISS **EG**




GRUNDRISS **OG**

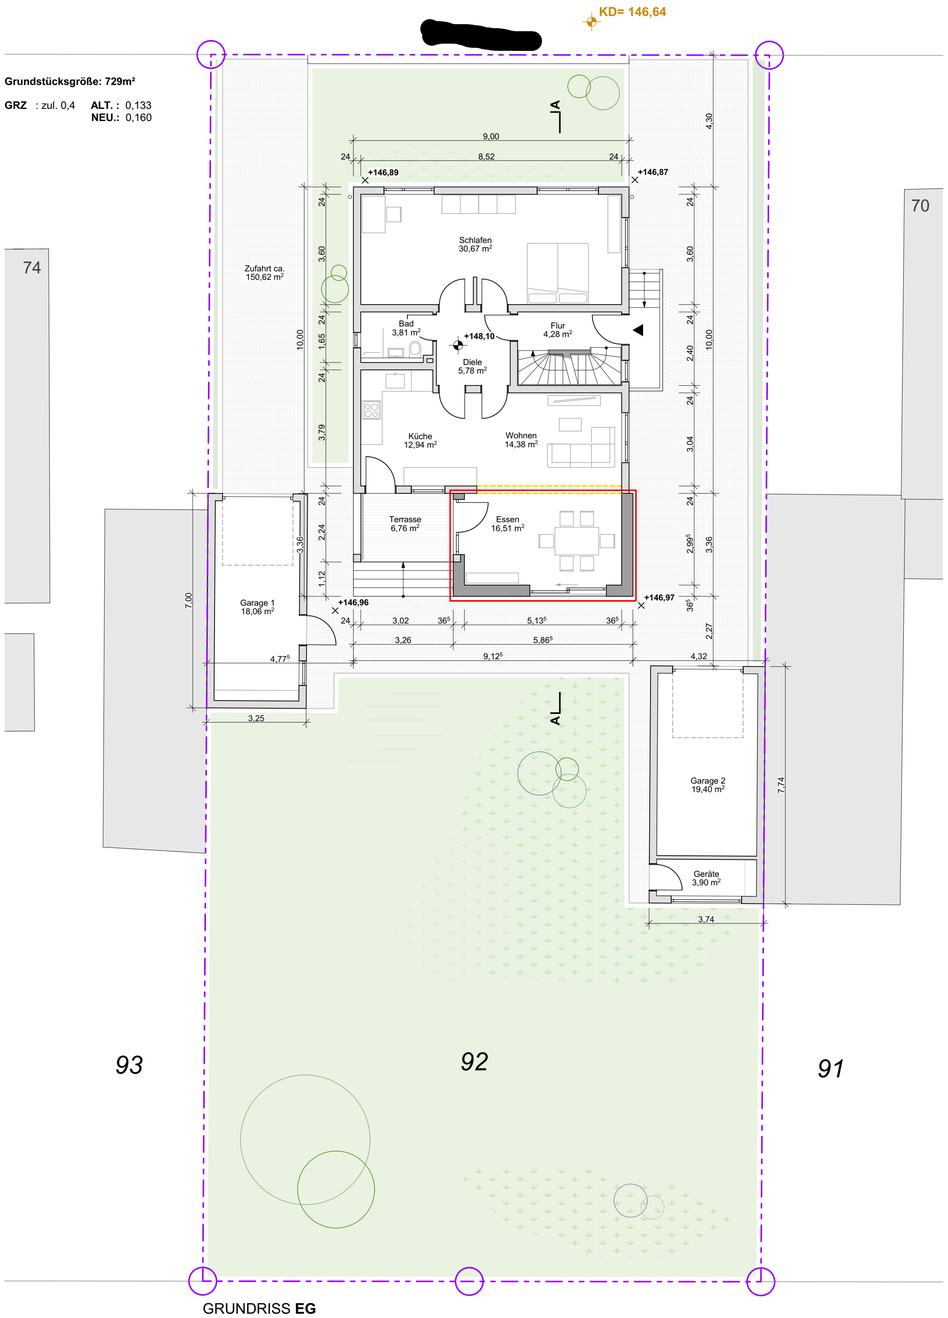


GRUNDRISS **UG**

[redacted]

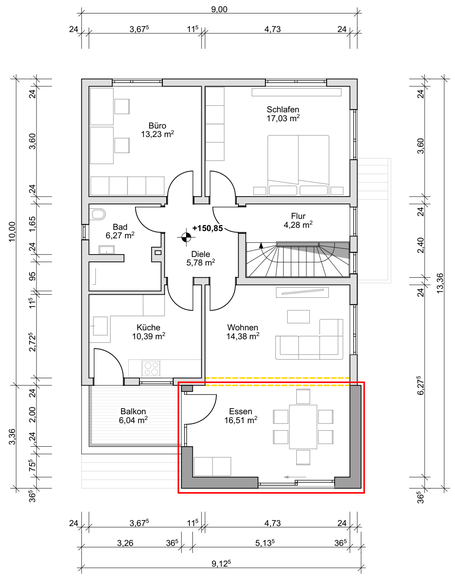Bauherr

| INDEX | DATUM | ÄNDERUNGEN | BEARB. | GEPR. |
|---|---|---|---|---|

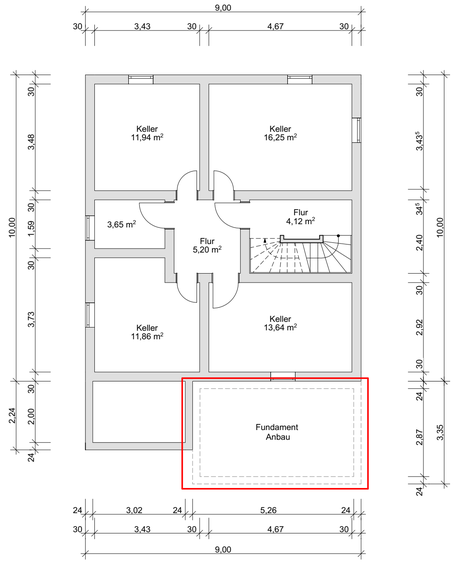± 0,00 = #Höhe im UNN = OK FFB EG

**Planinhalt:**

Grundrisse, Schnitte, Ansichten

[redacted]

| | |
|---|---|
| **Maßstab:** | **1:100** |
| **Plan-Nr.:** | **BA.01** |
| **Format:** | **DIN A1** |
| **Gezeichnet:** | **DH** |
| **Datum:** | **14.06.2023** |

Datei/pln: CAD_1x1_Bauantrag_DIN.pln