


Skizze der Wohnung (Maße in m mit 2 Dezimalstellen)

EG links
+ rechts

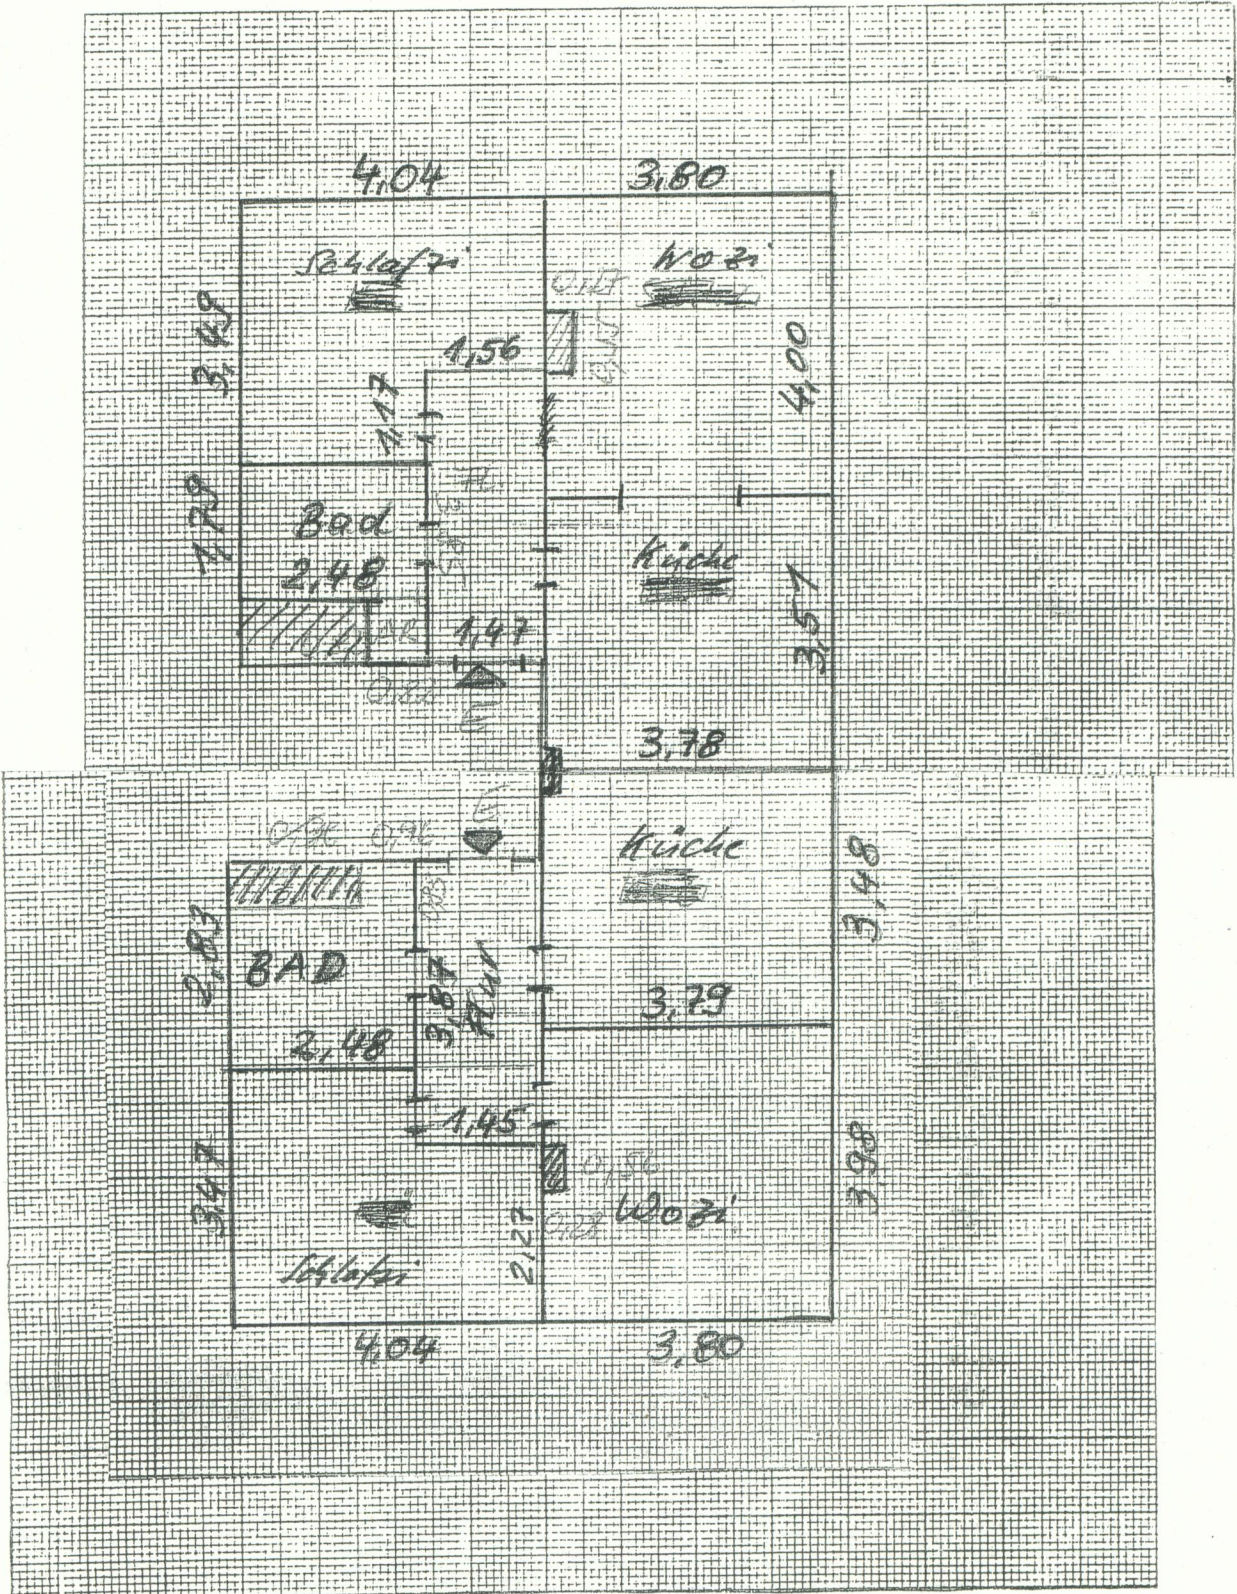

Ermittelt durch GGG mSH Chemnitz per 12.04.1991