


DACHFORM: WALMDACH  
DACHNEIGUNG: 30°

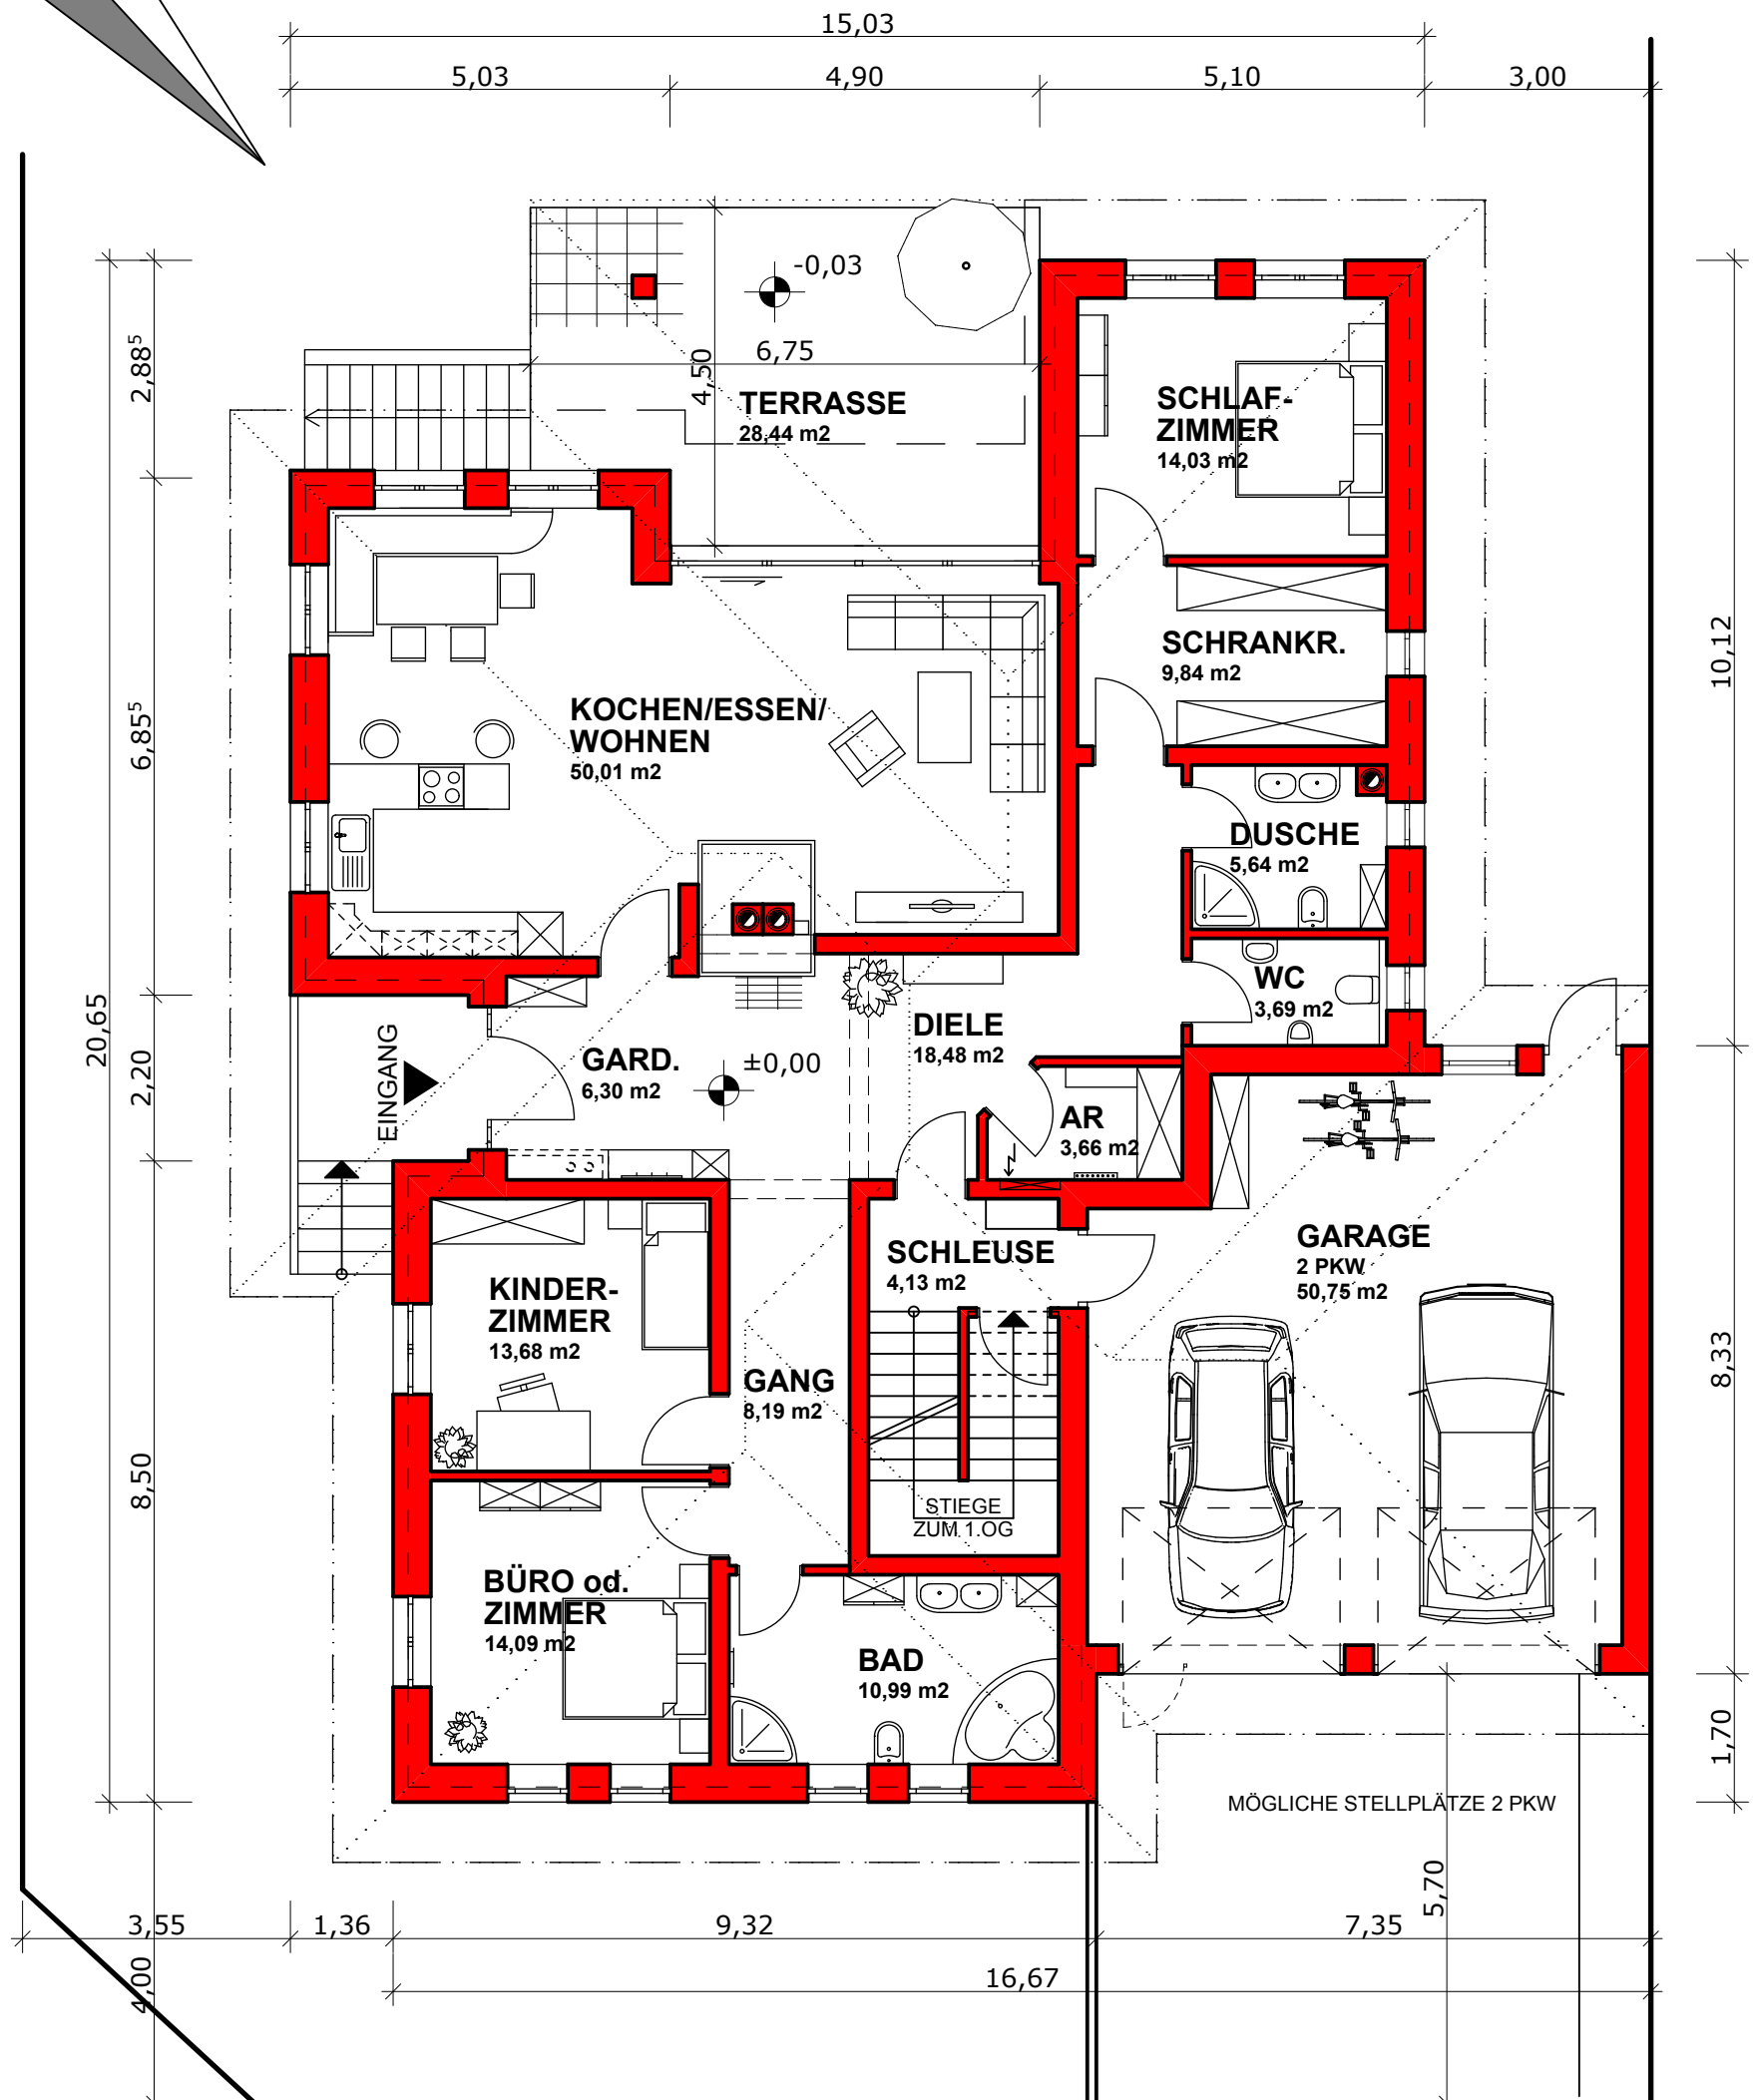

# ERDGESCHOSS

EFH ENTWURF, VARIANTE EINGESCHOSSIG - M 1:100 - 21.12.2014

VERBAUTE FLÄCHE: 282,78 m<sup>2</sup> (INKL. GARAGE)  
WOHNFLÄCHE: 162,73 m<sup>2</sup>