




GRUNDRISS KELLERGESCHOSS

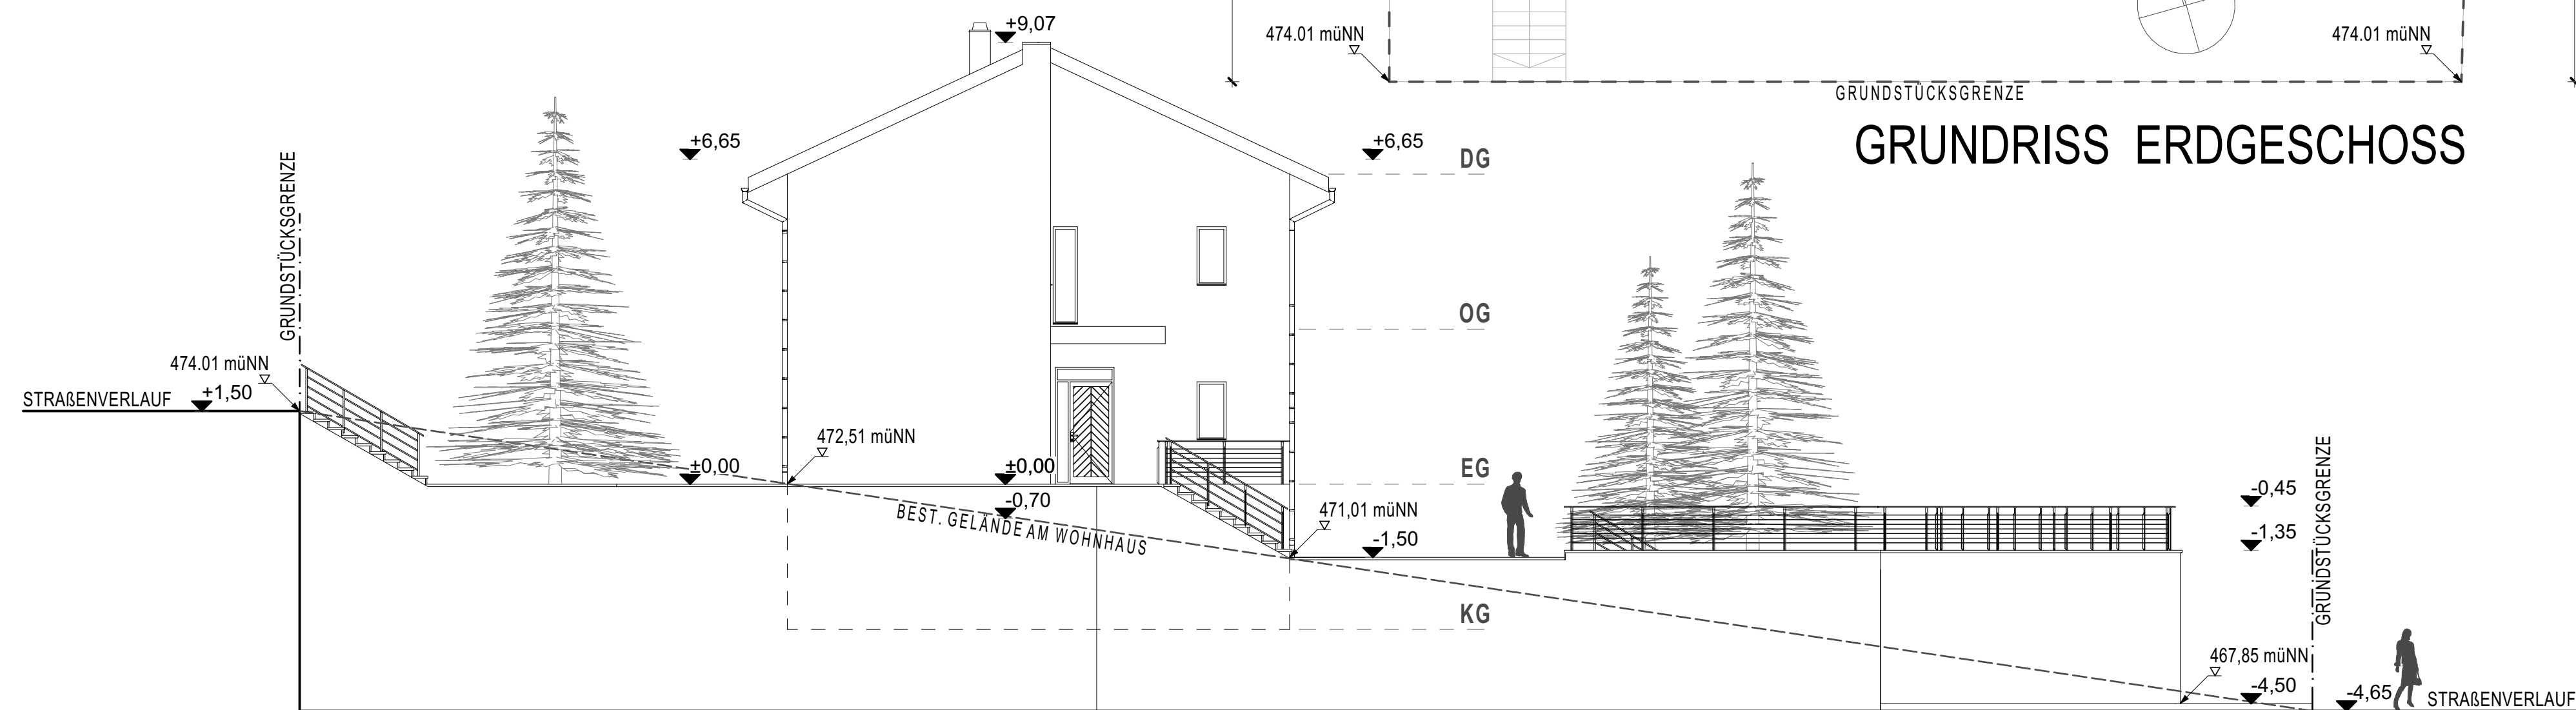


ANSICHT OSTEN M:1:100

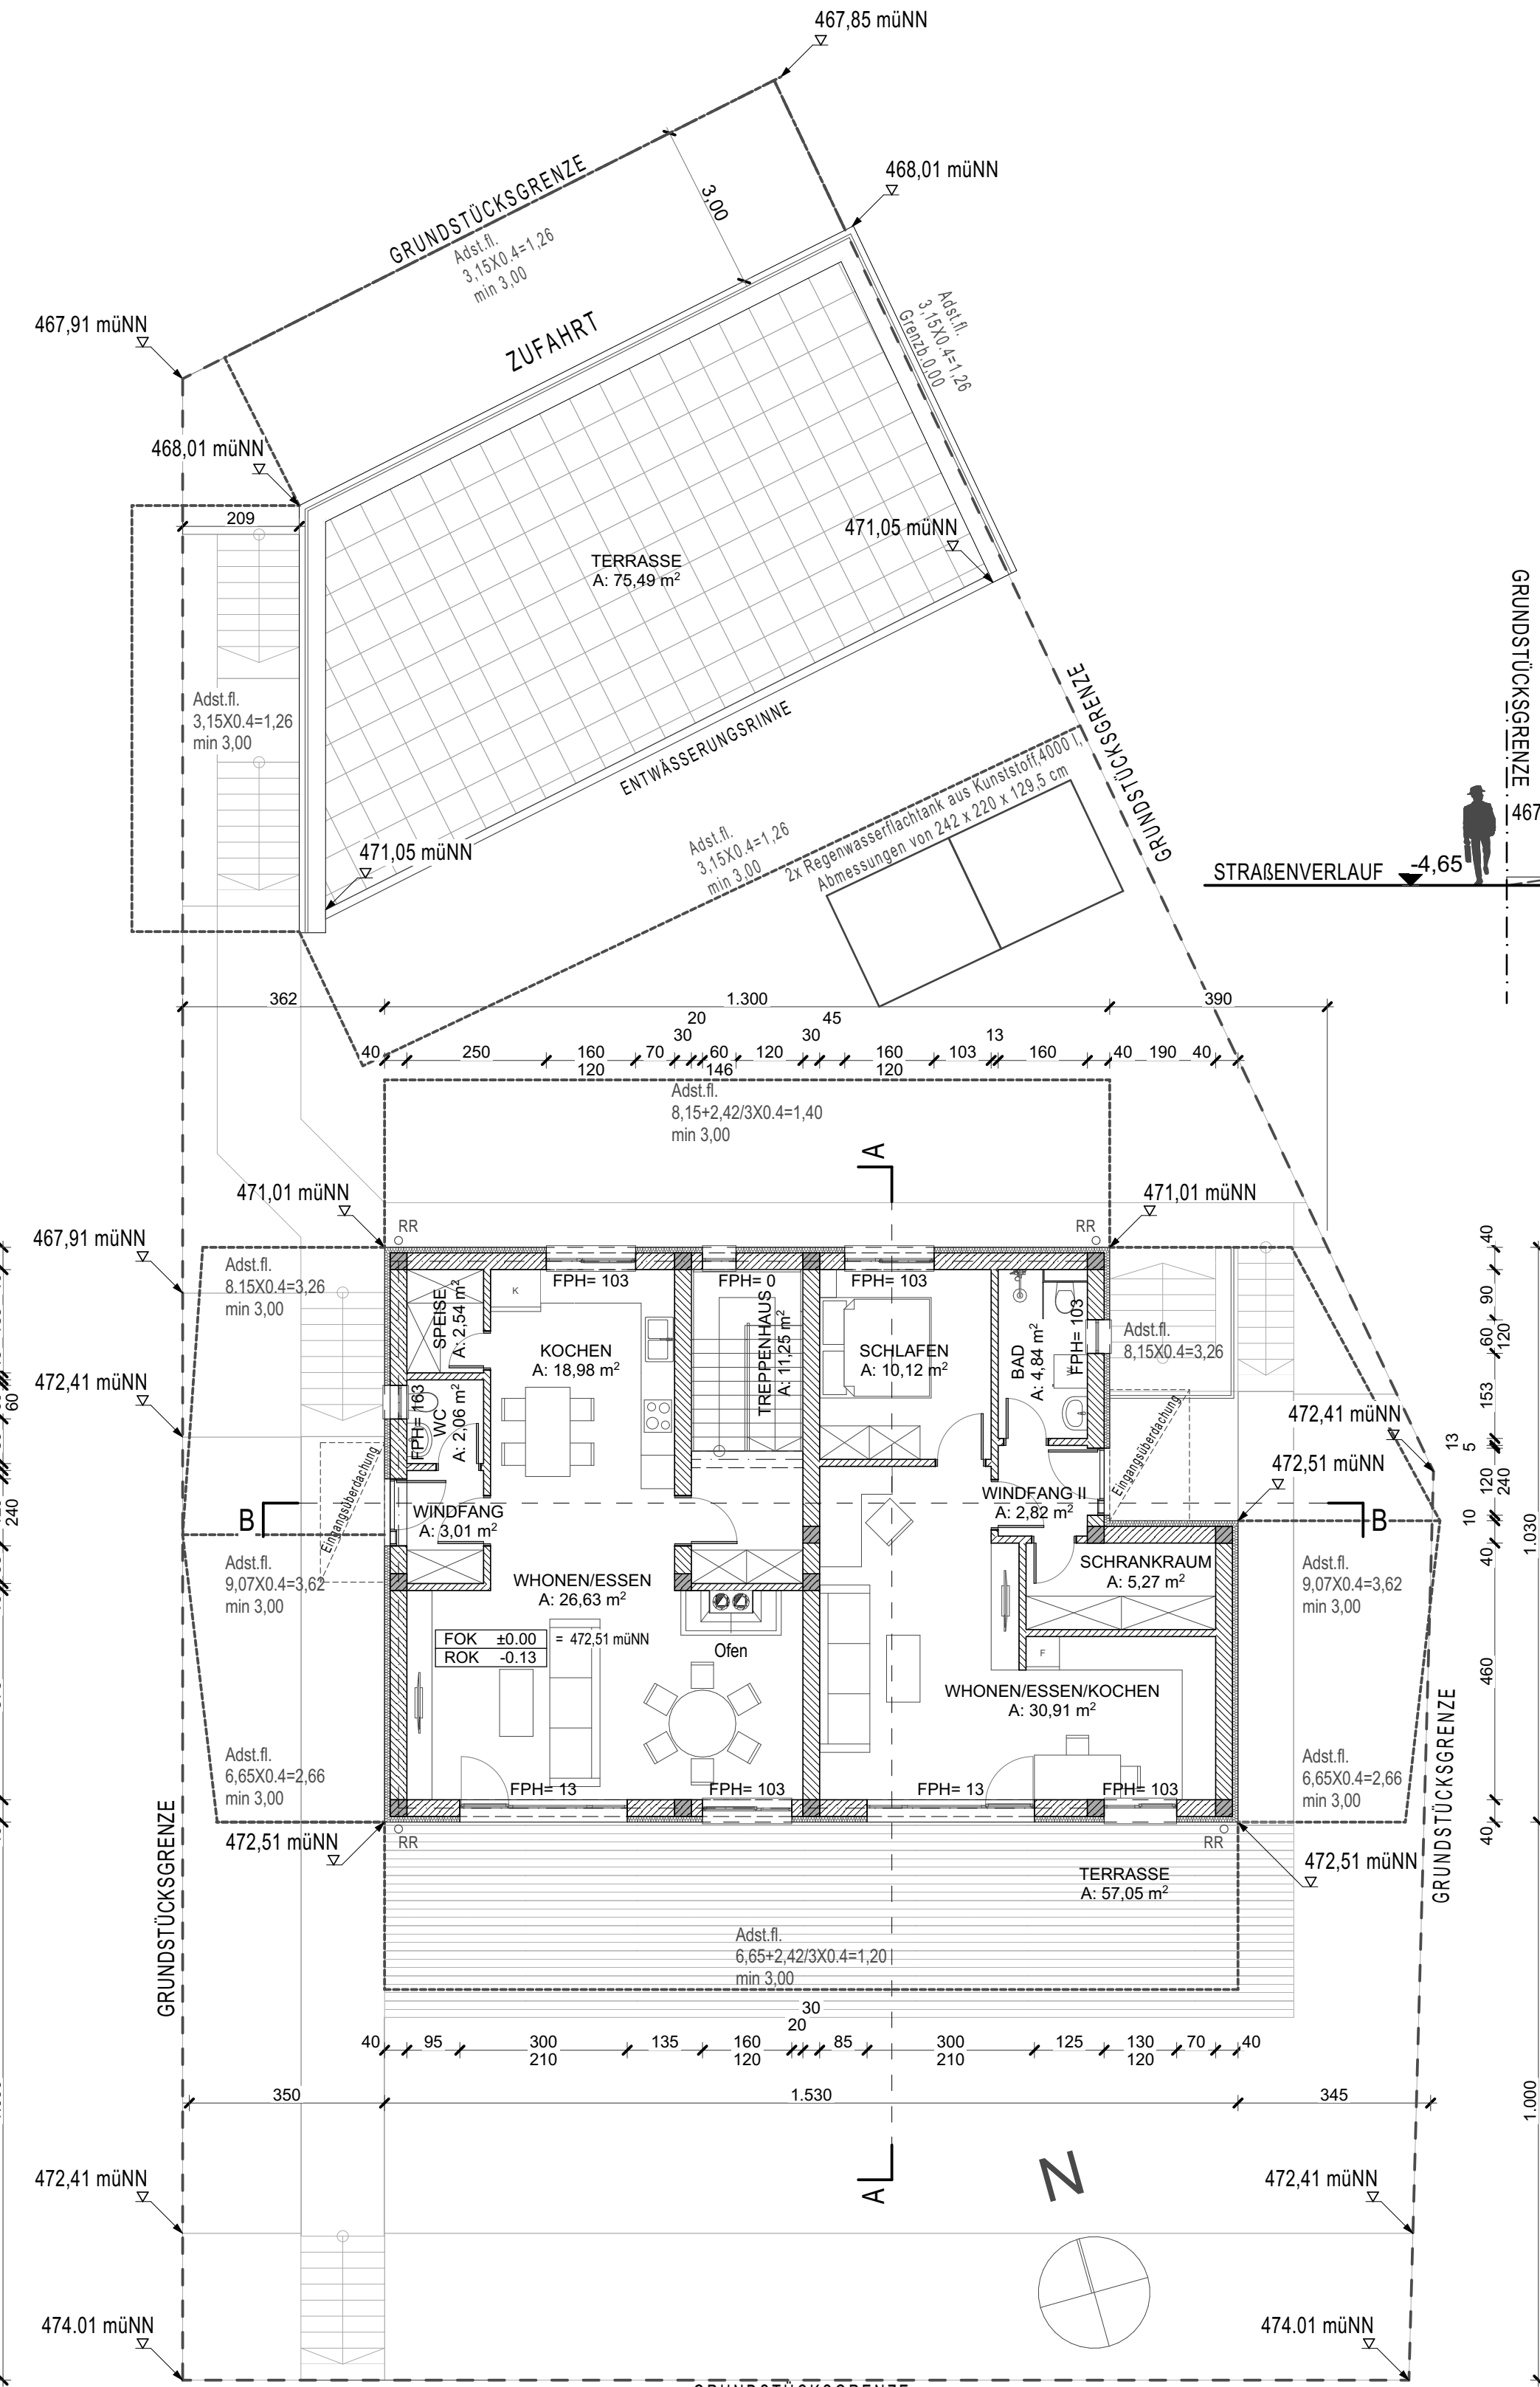


GRUNDRISS ERDGESCHOSS

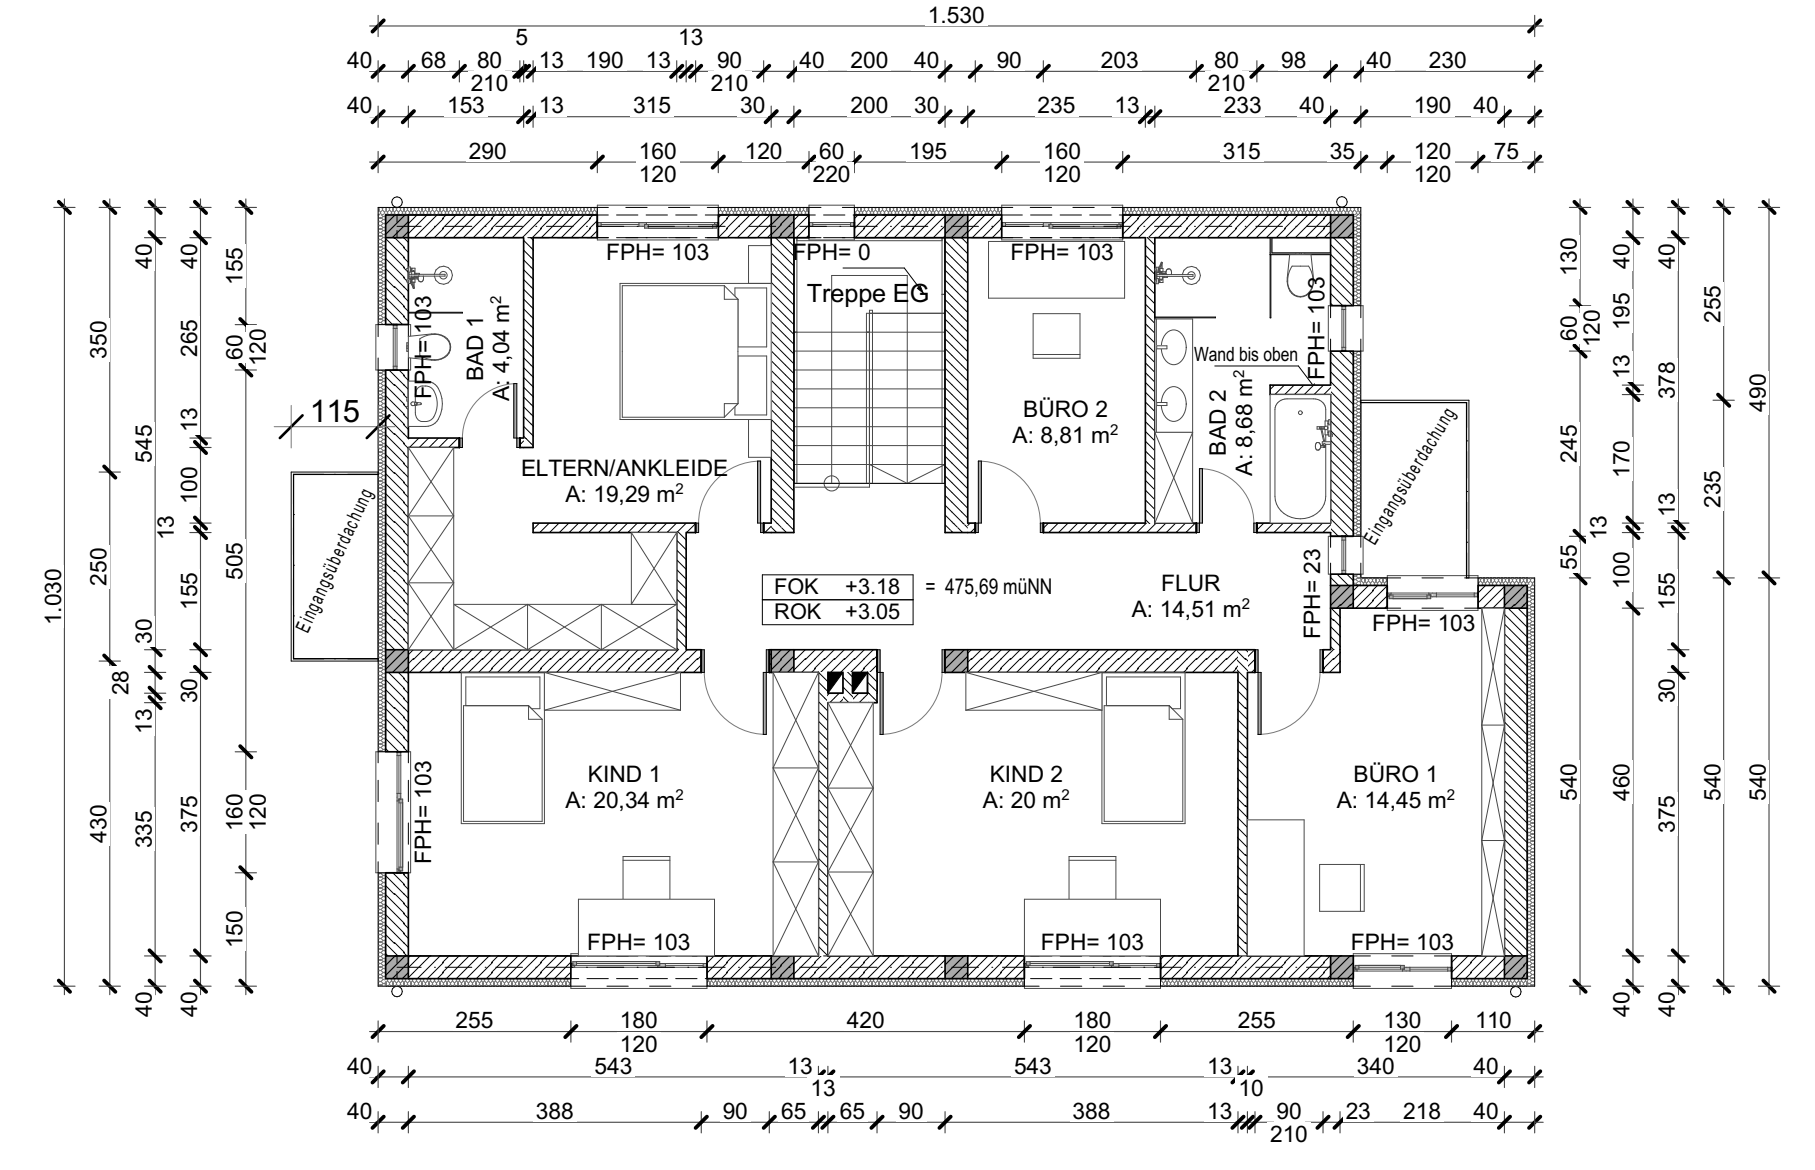


GRUNDRISS OBERGESCHOSS

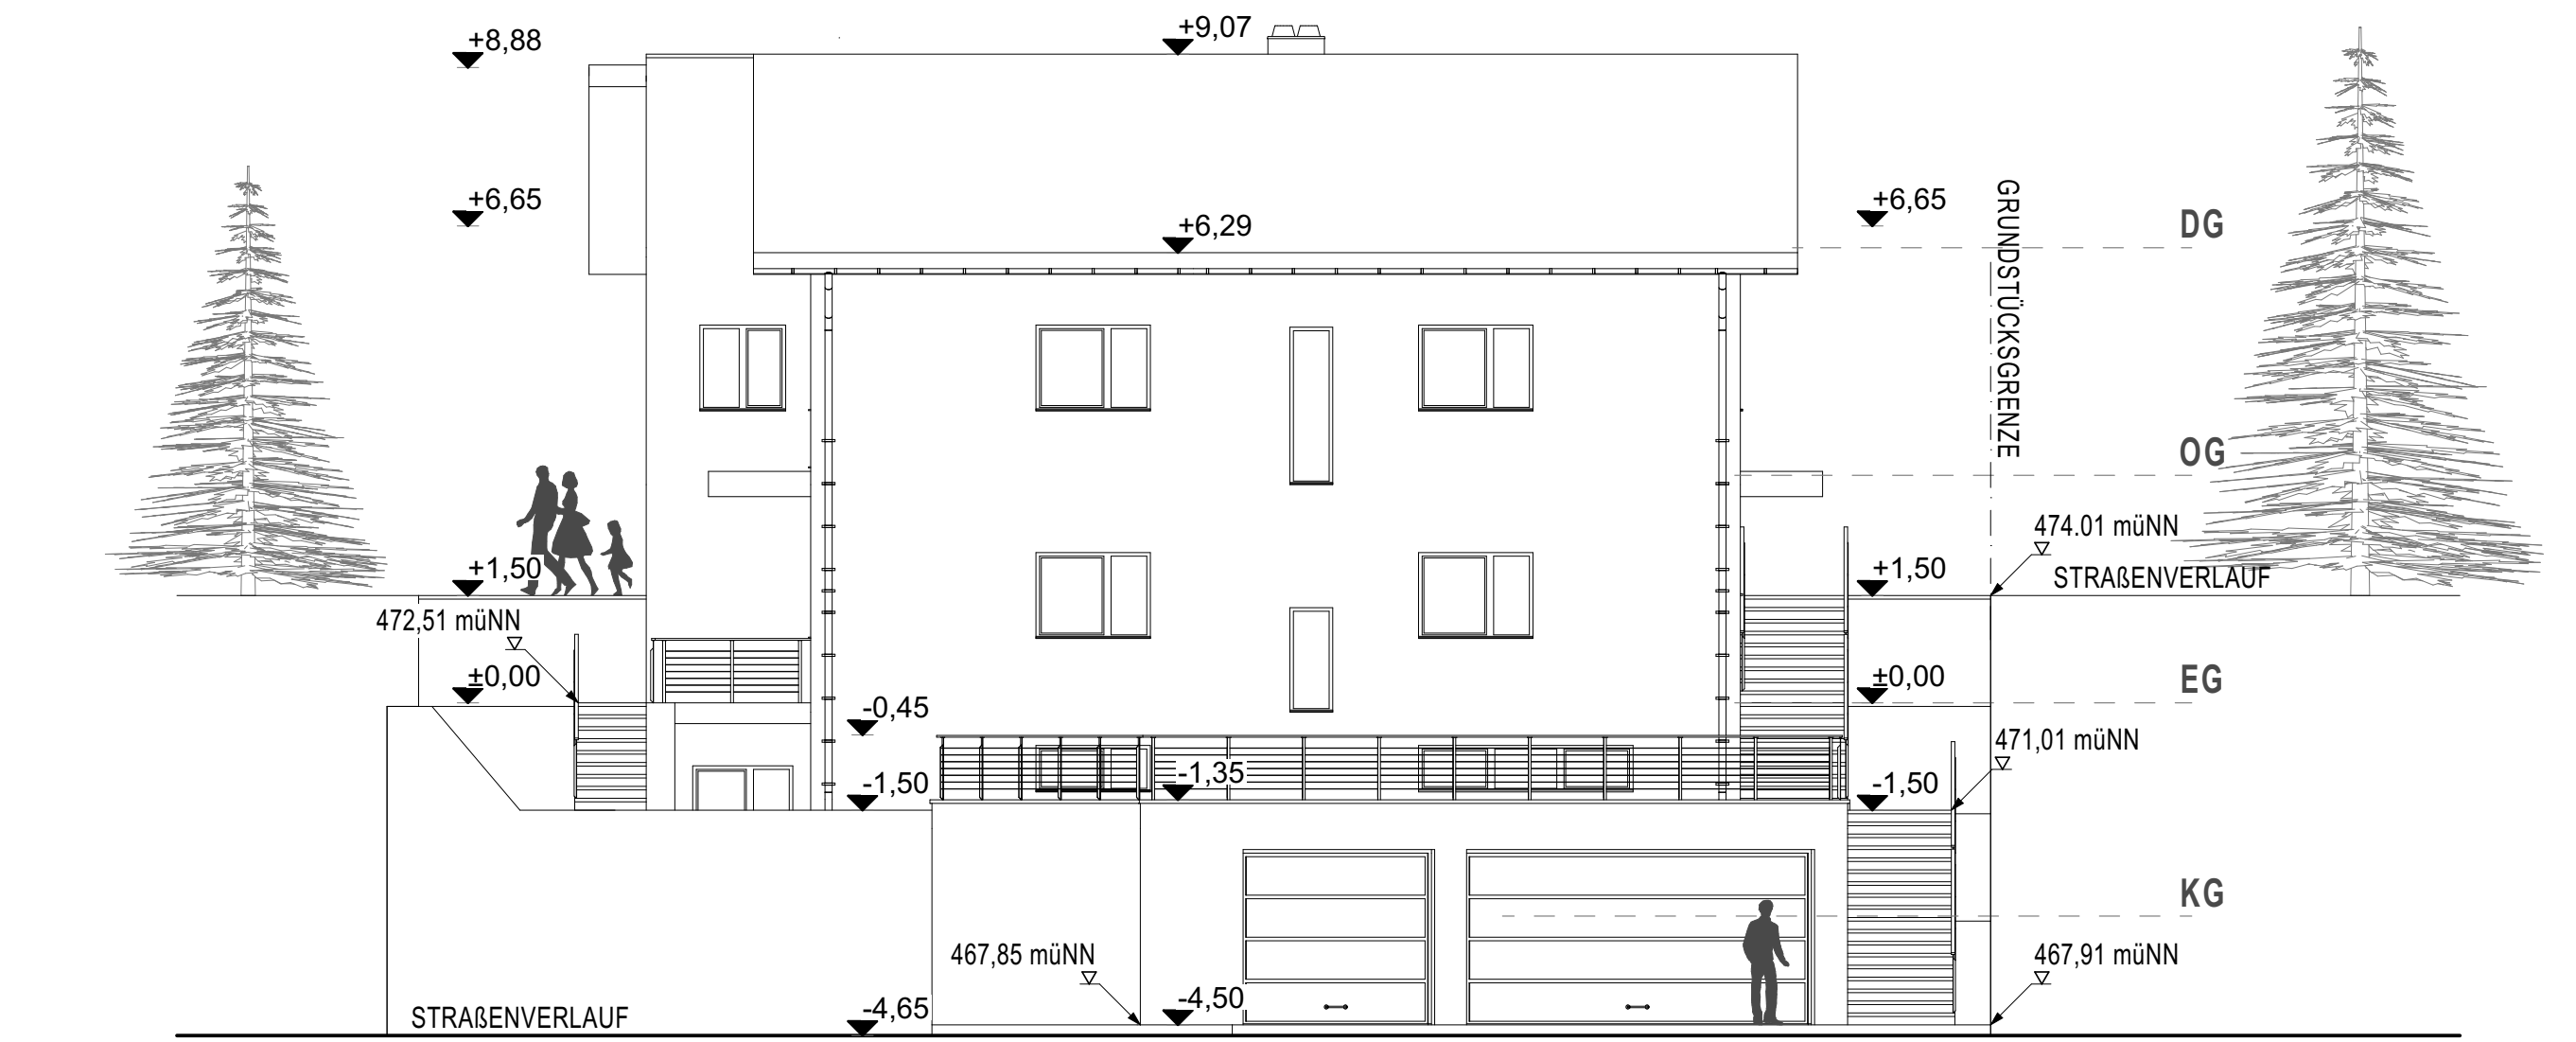


ANSICHT NORDEN M:1:100

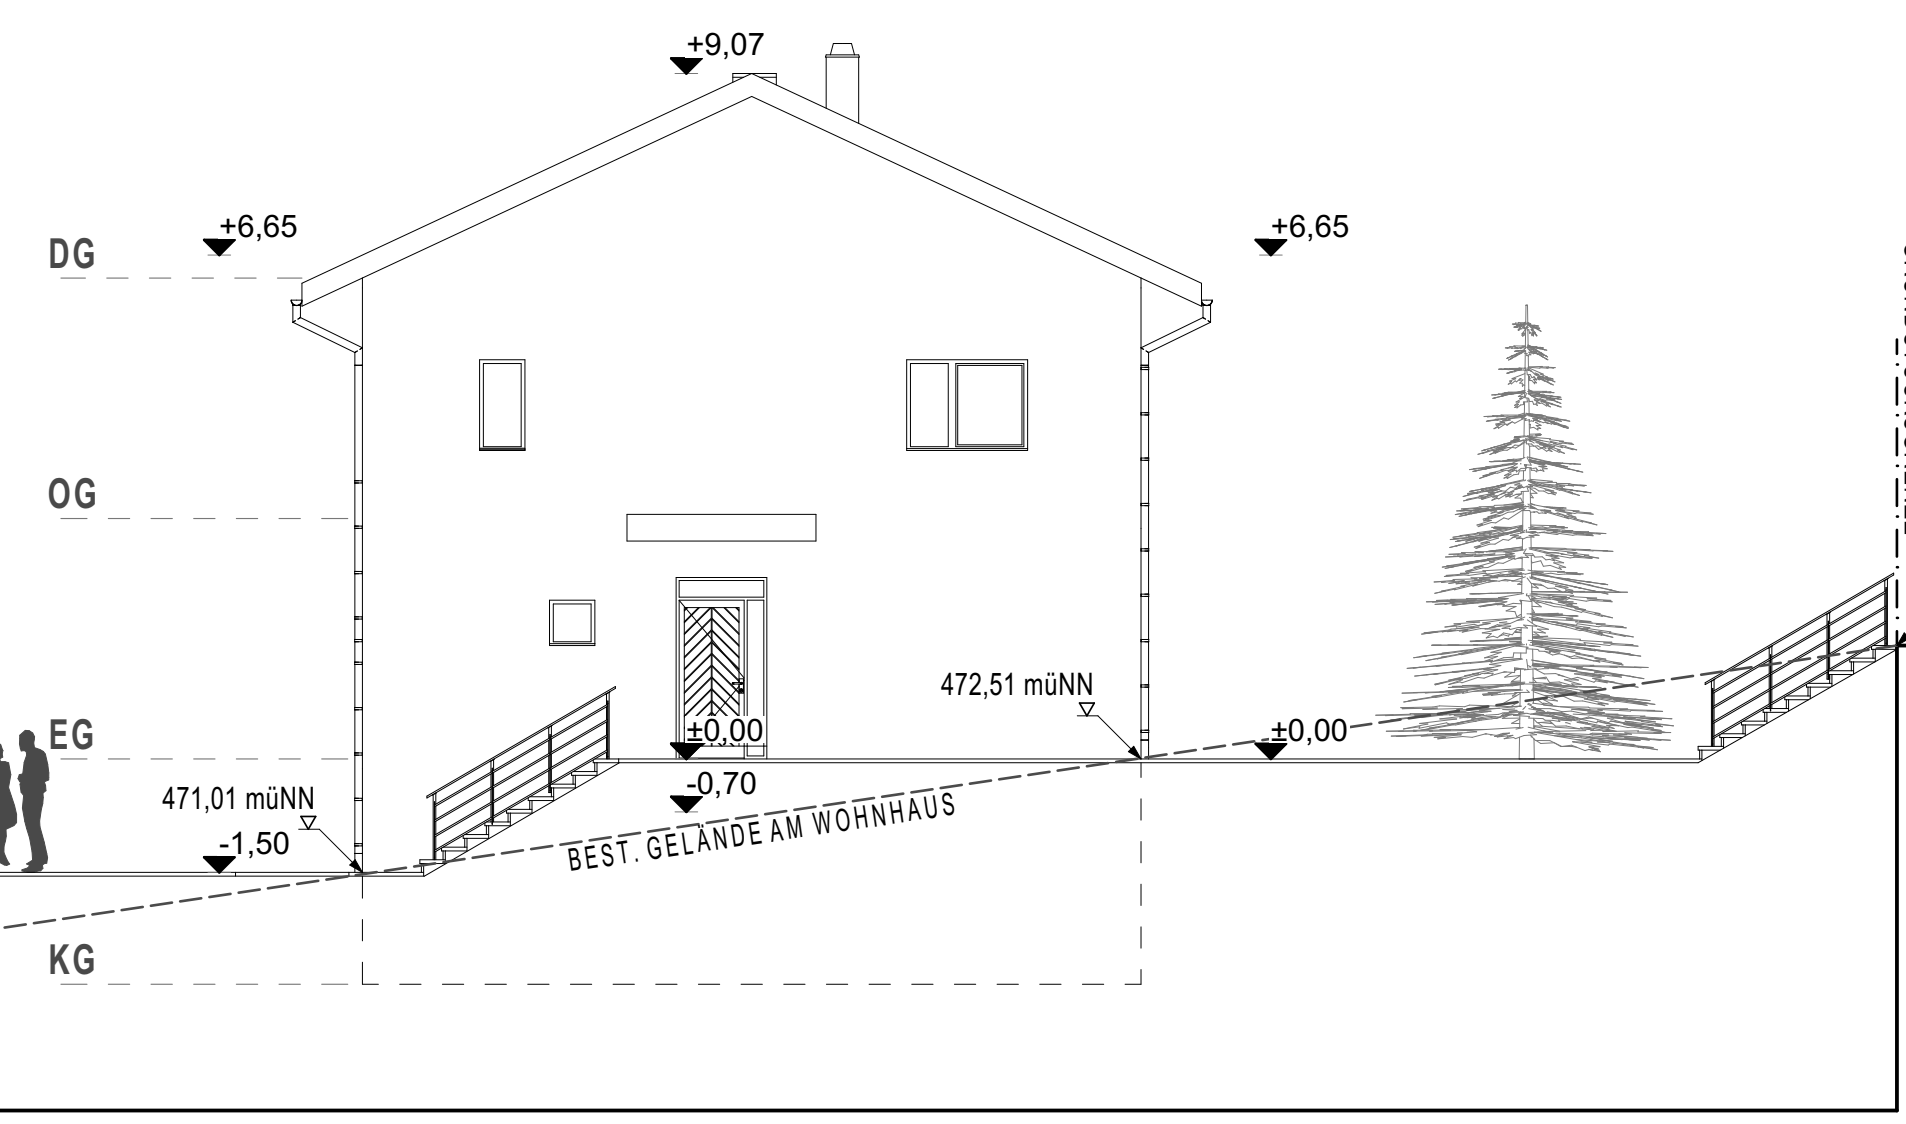

ANSICHT WESTEN M:1:100

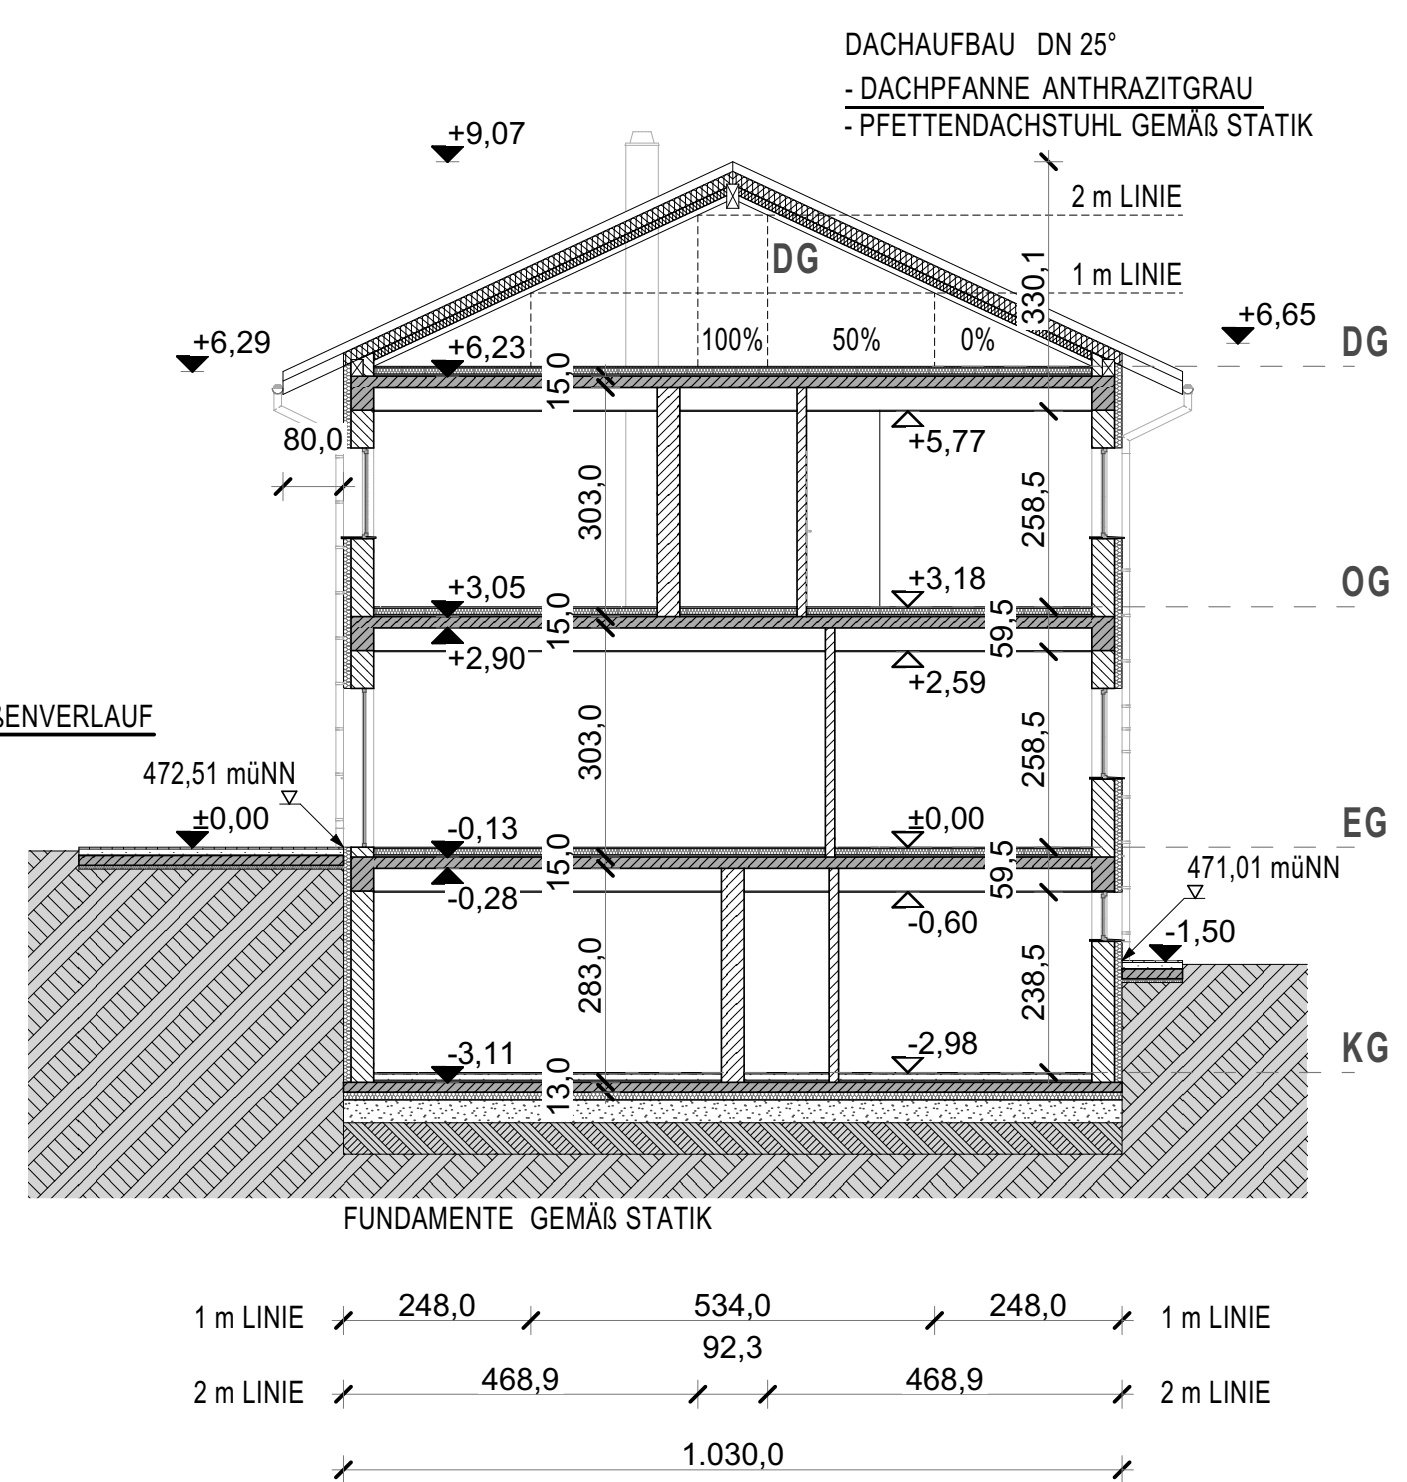

SCHNITT A-A M:1:100

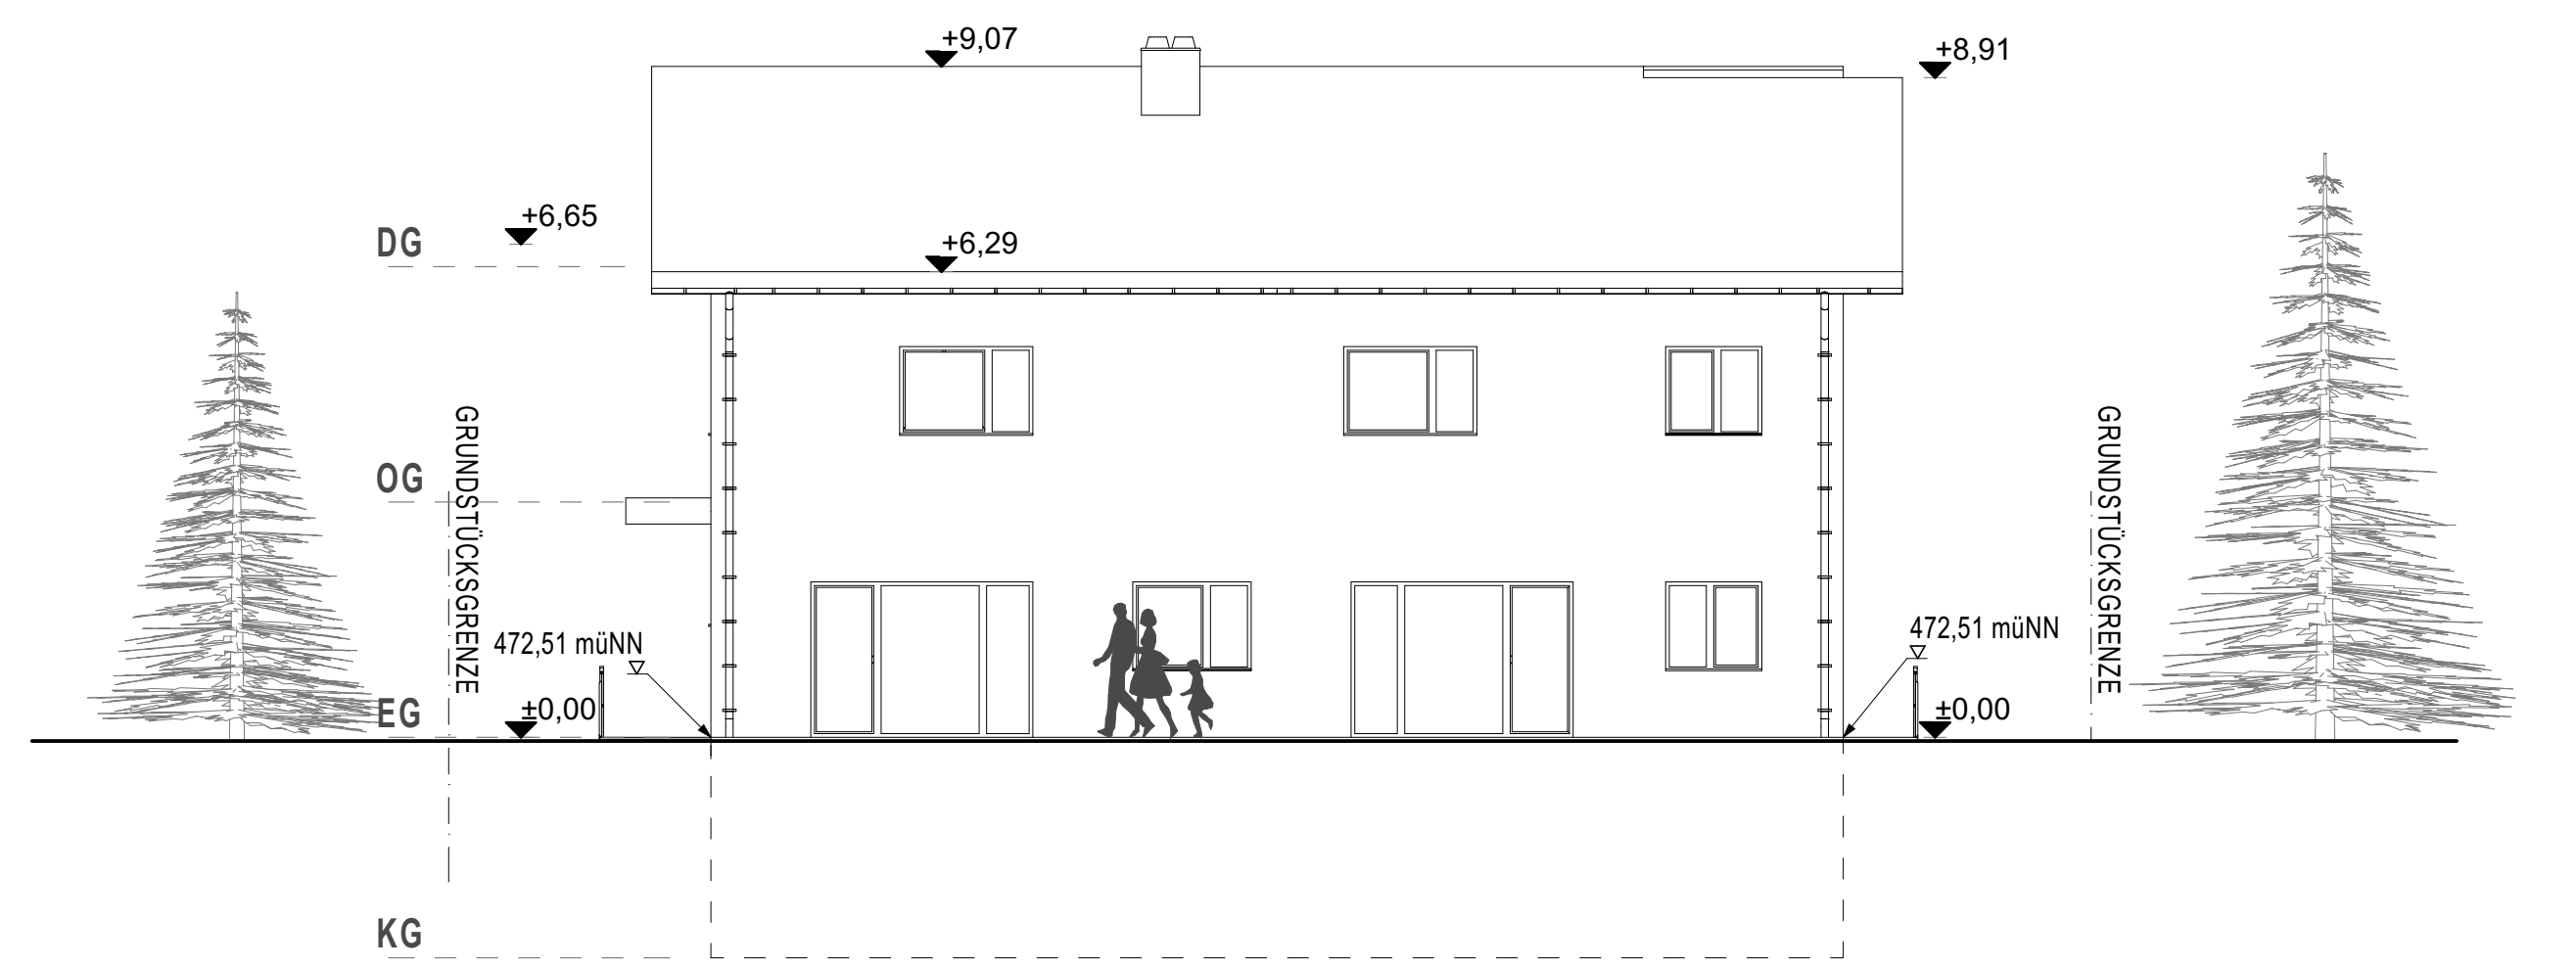

ANSICHT SÜDEN M:1:100