






OSTANSICHT

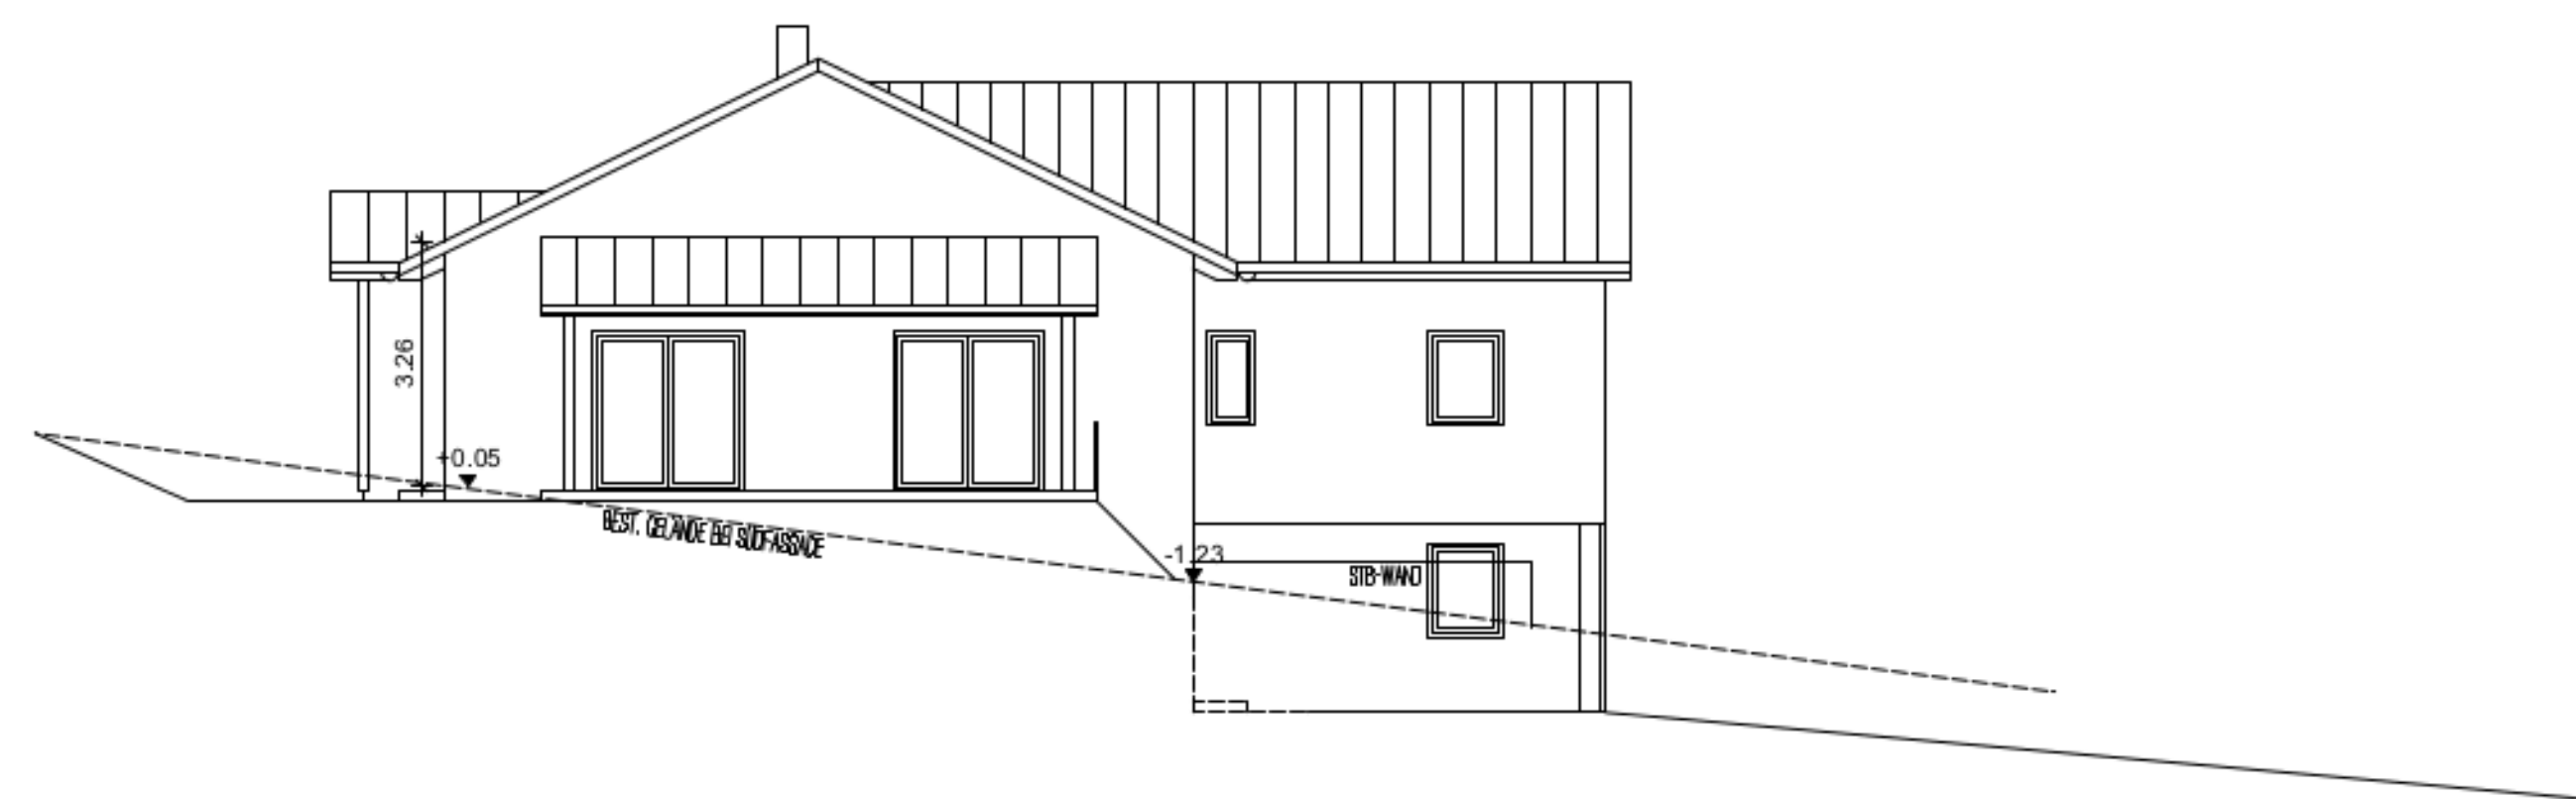


SÜDANSICHT

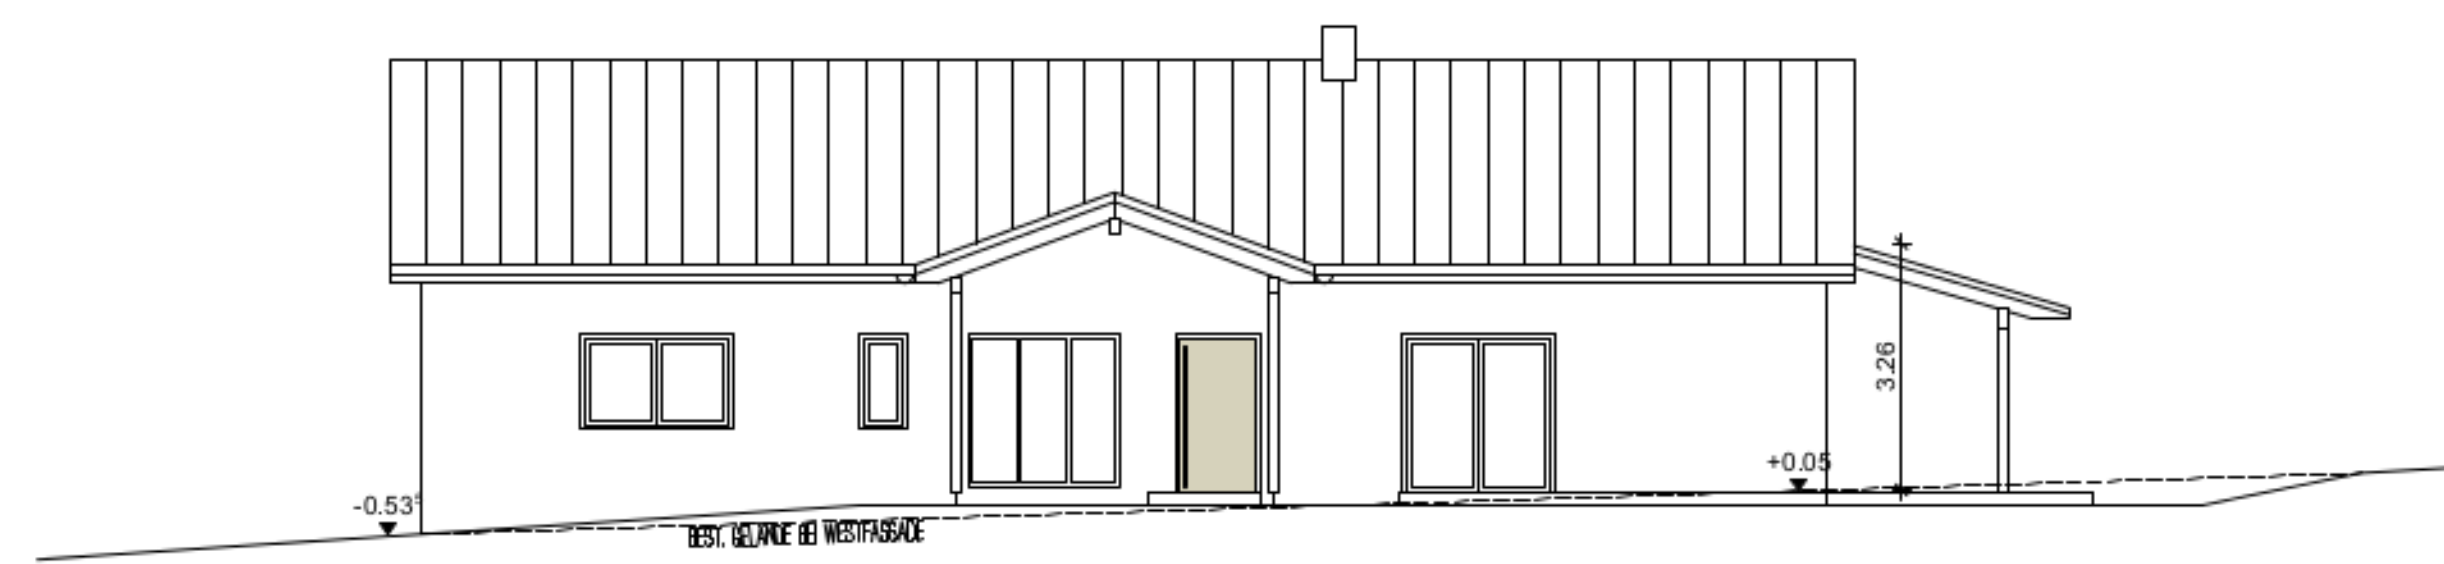




WESTANSICHT

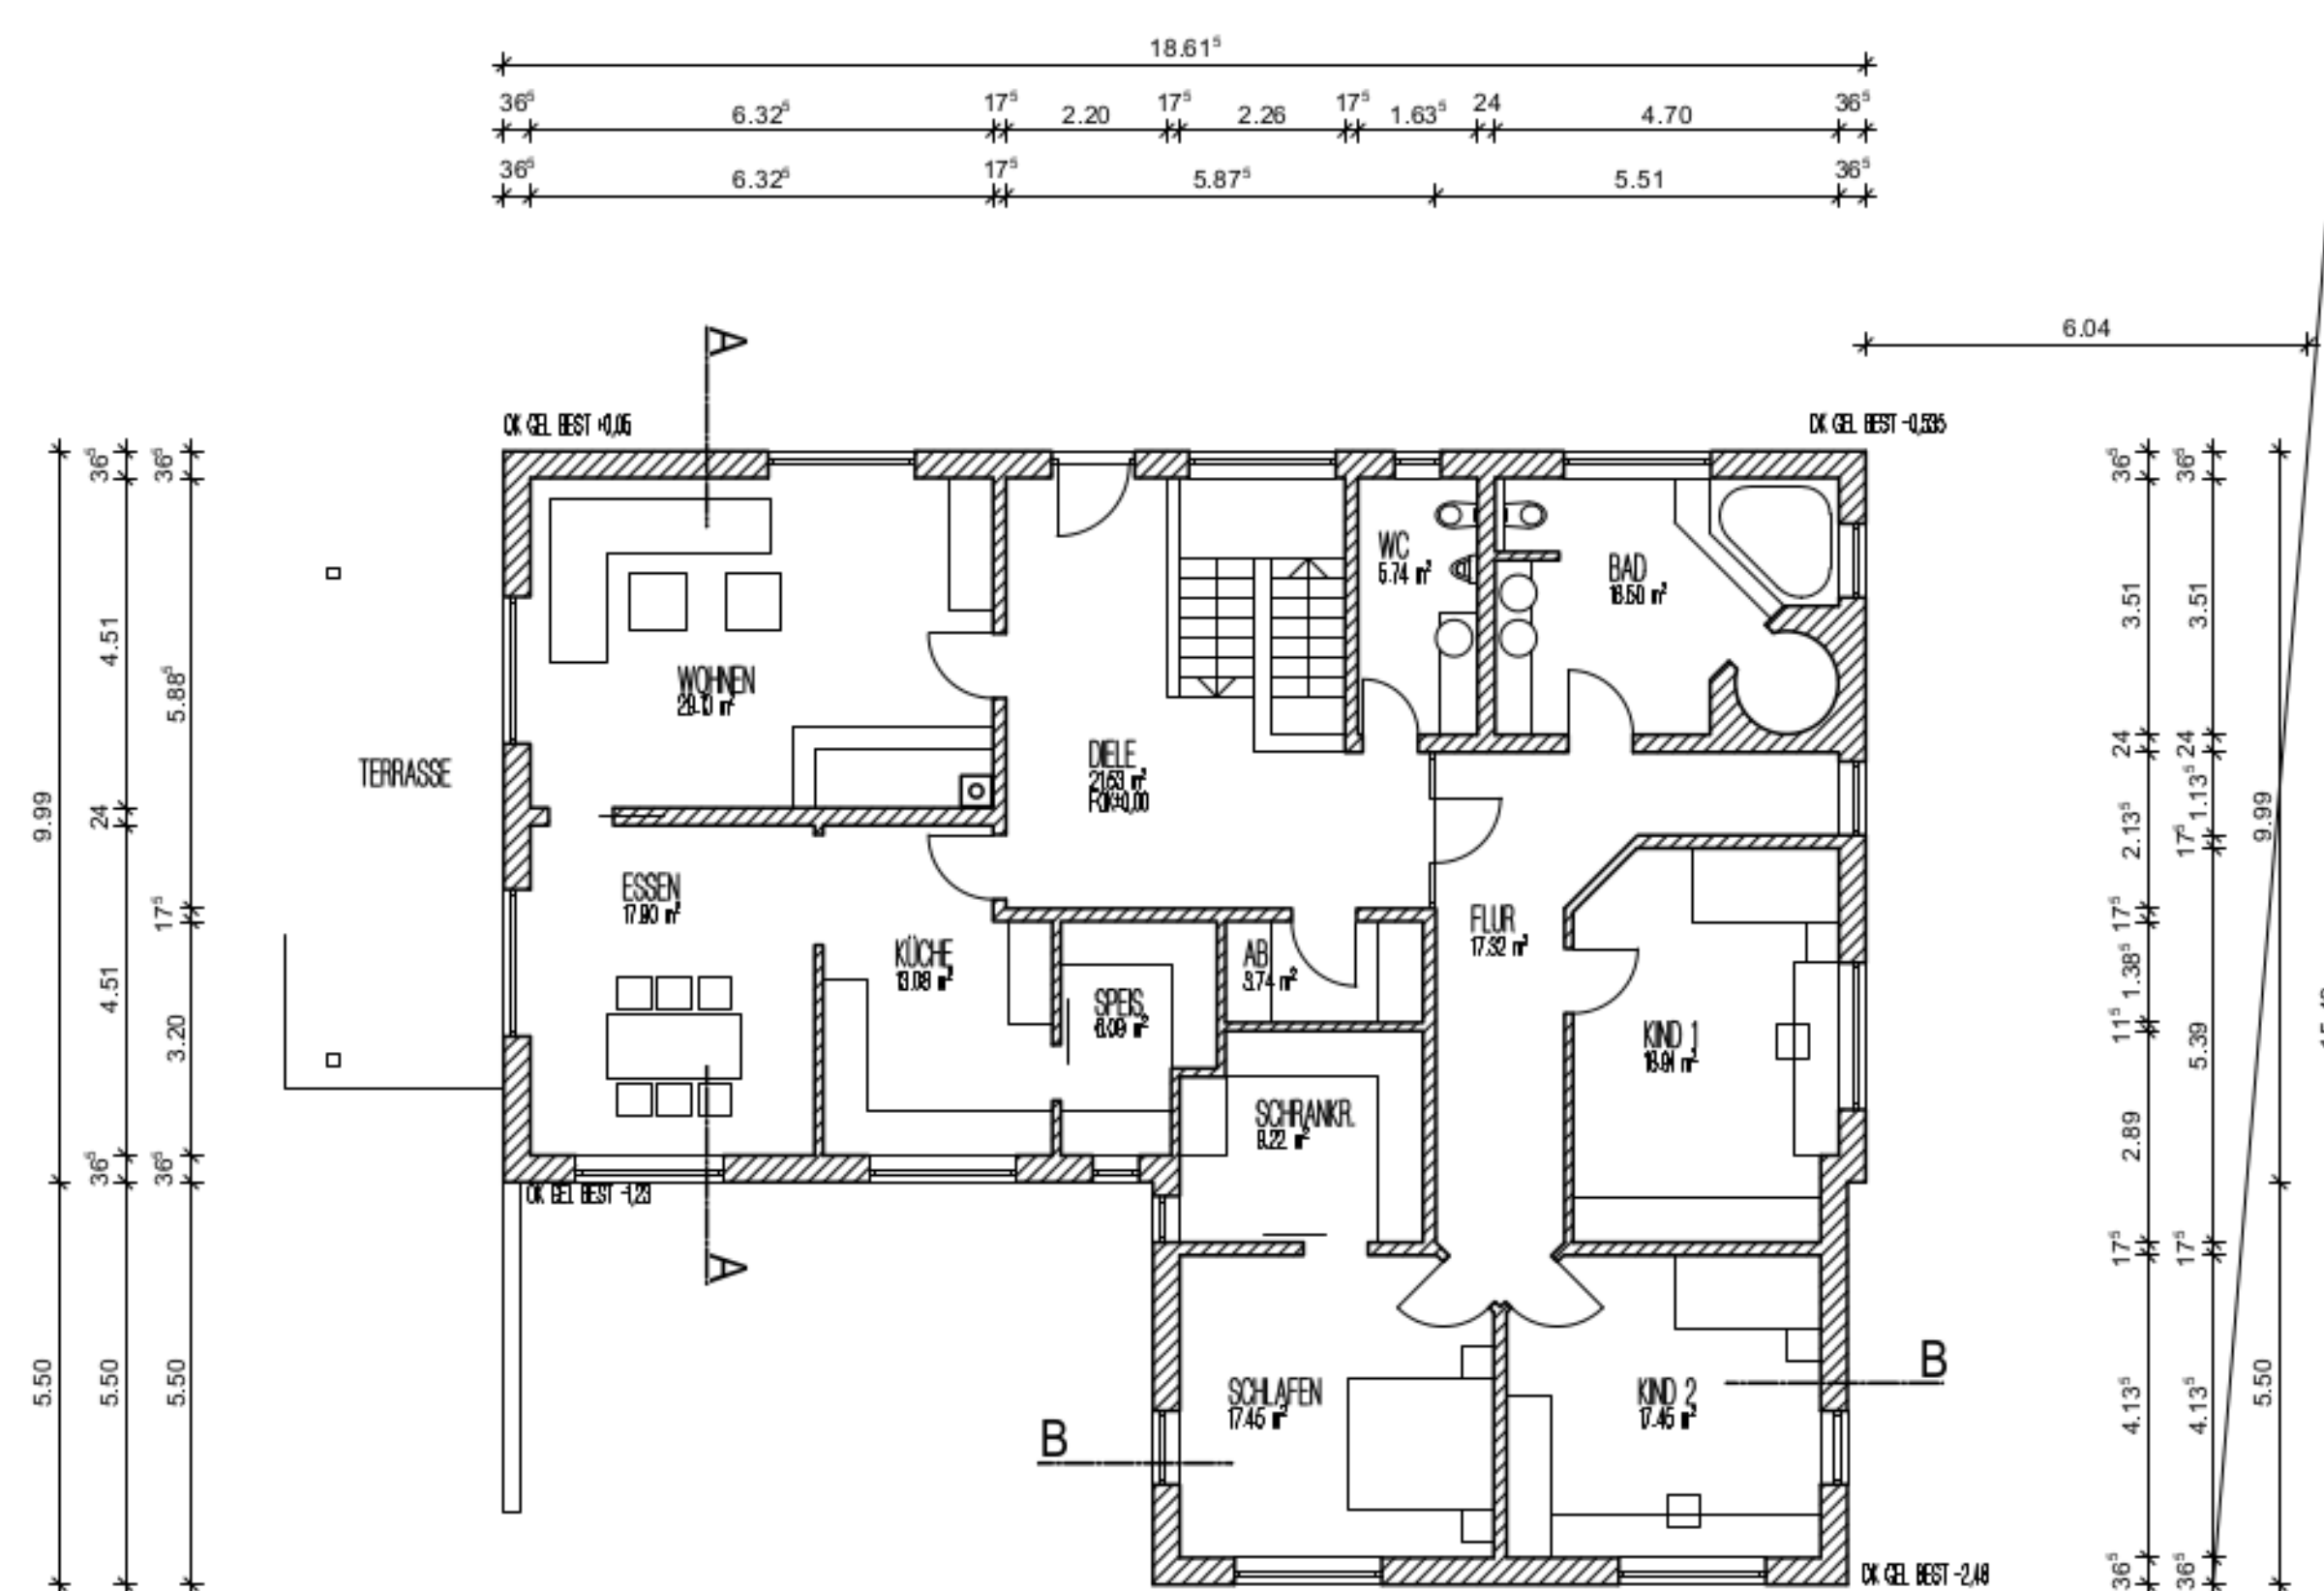


ERDGESCHOSS

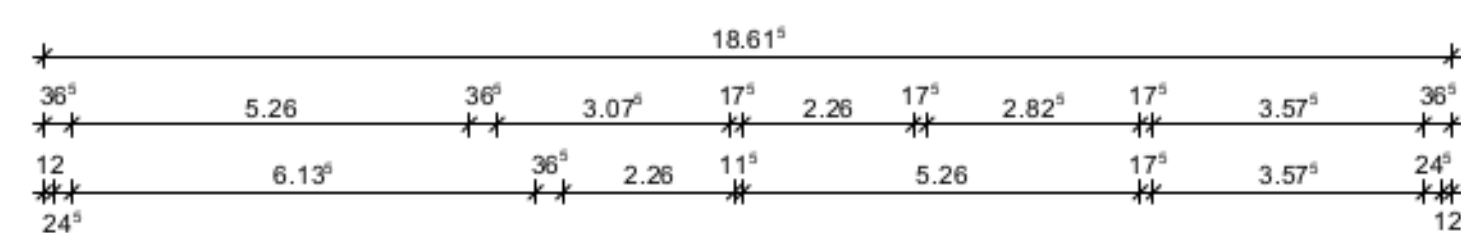

UNTERGESCHOSS

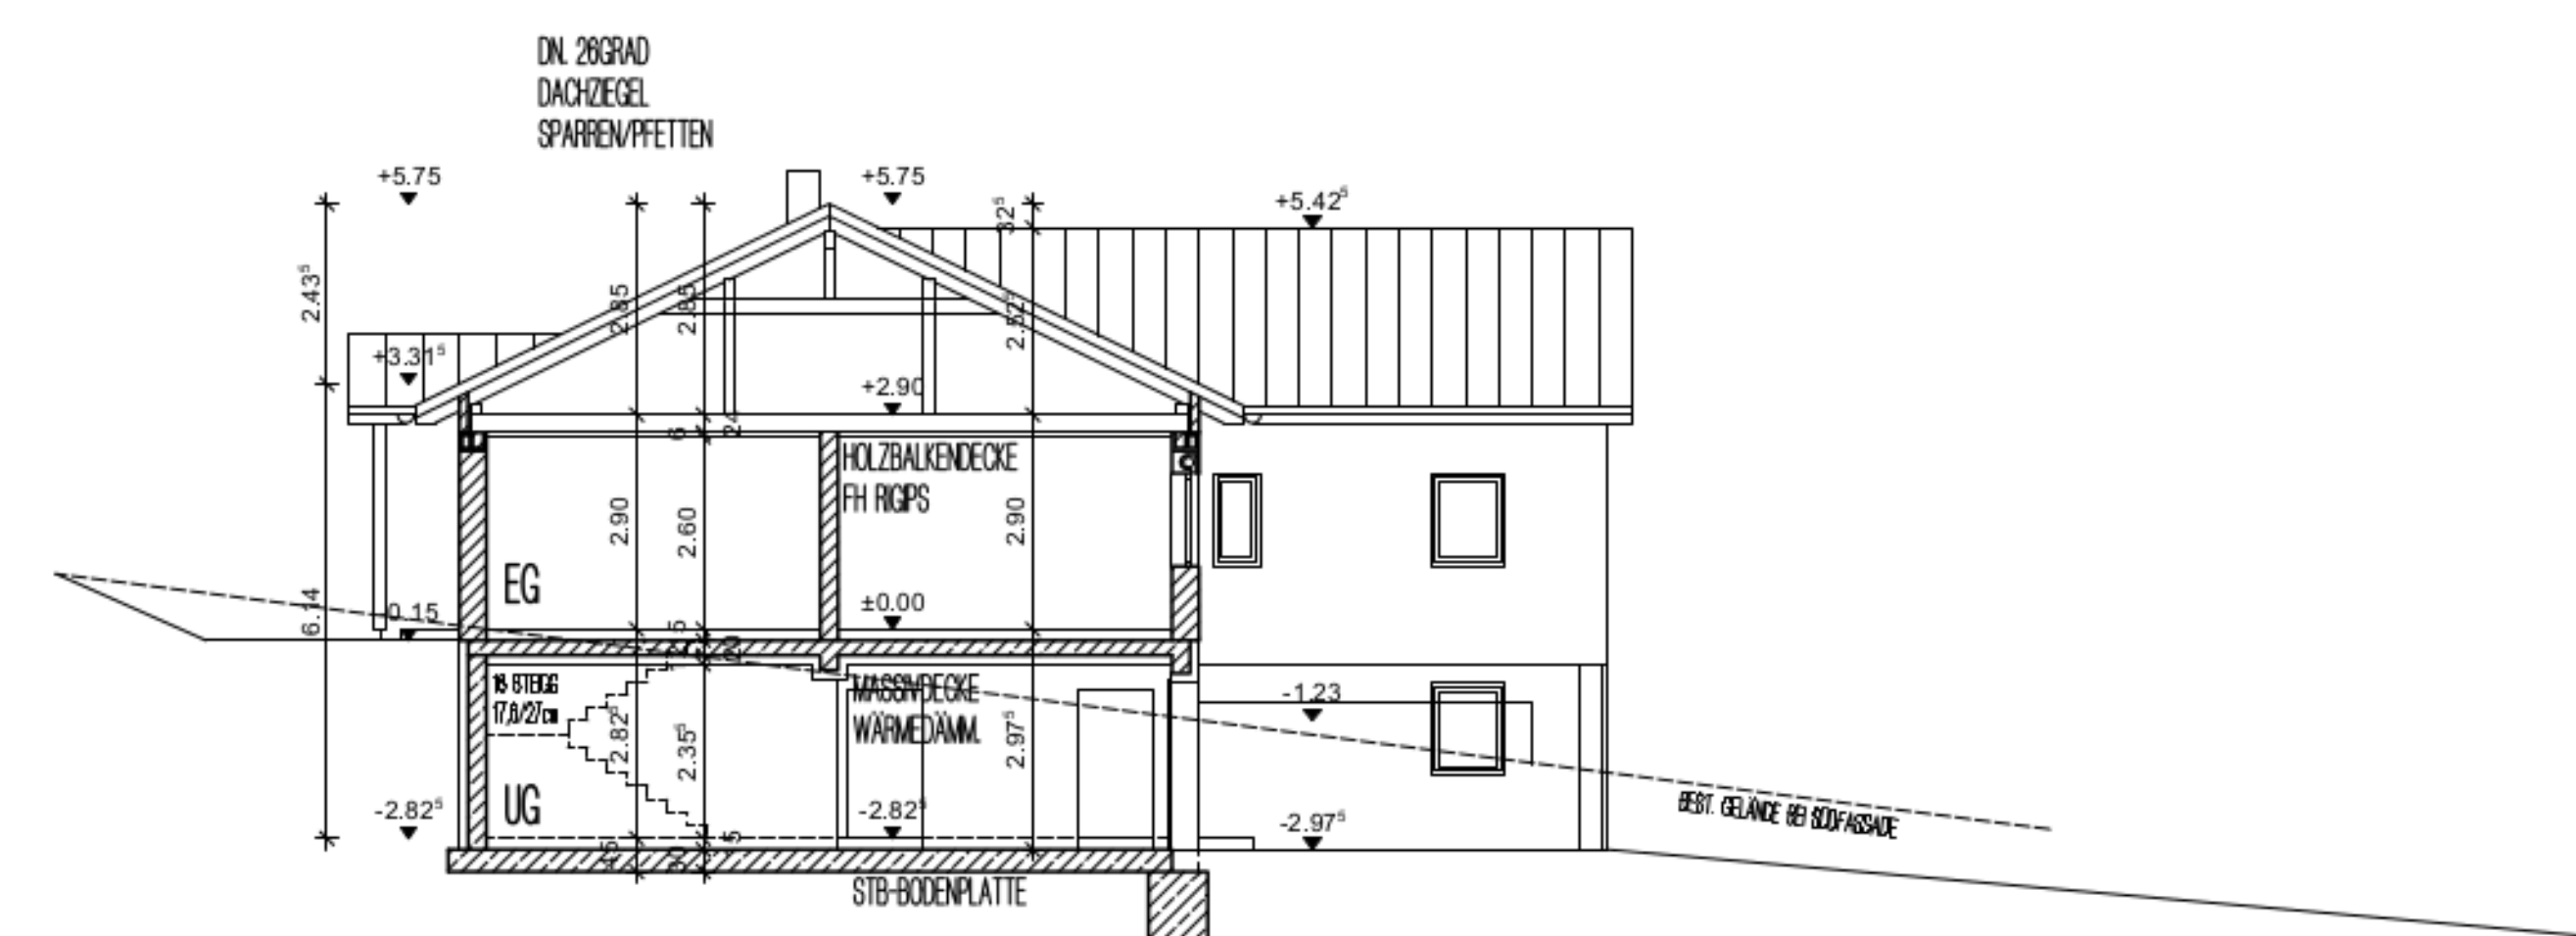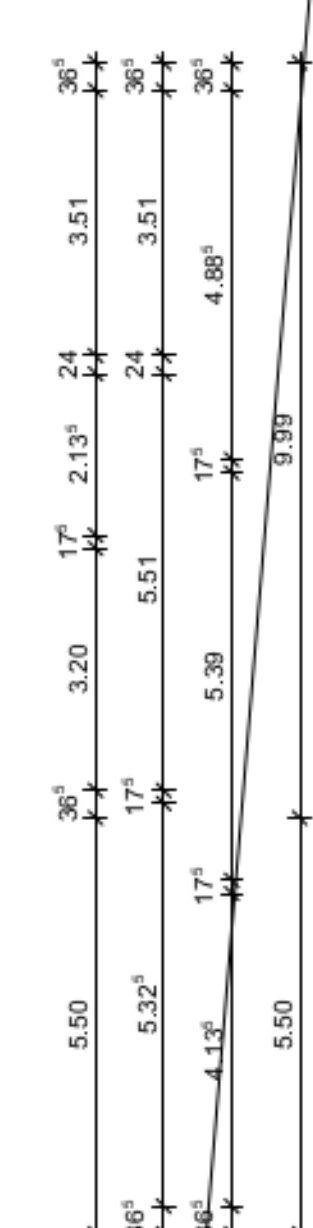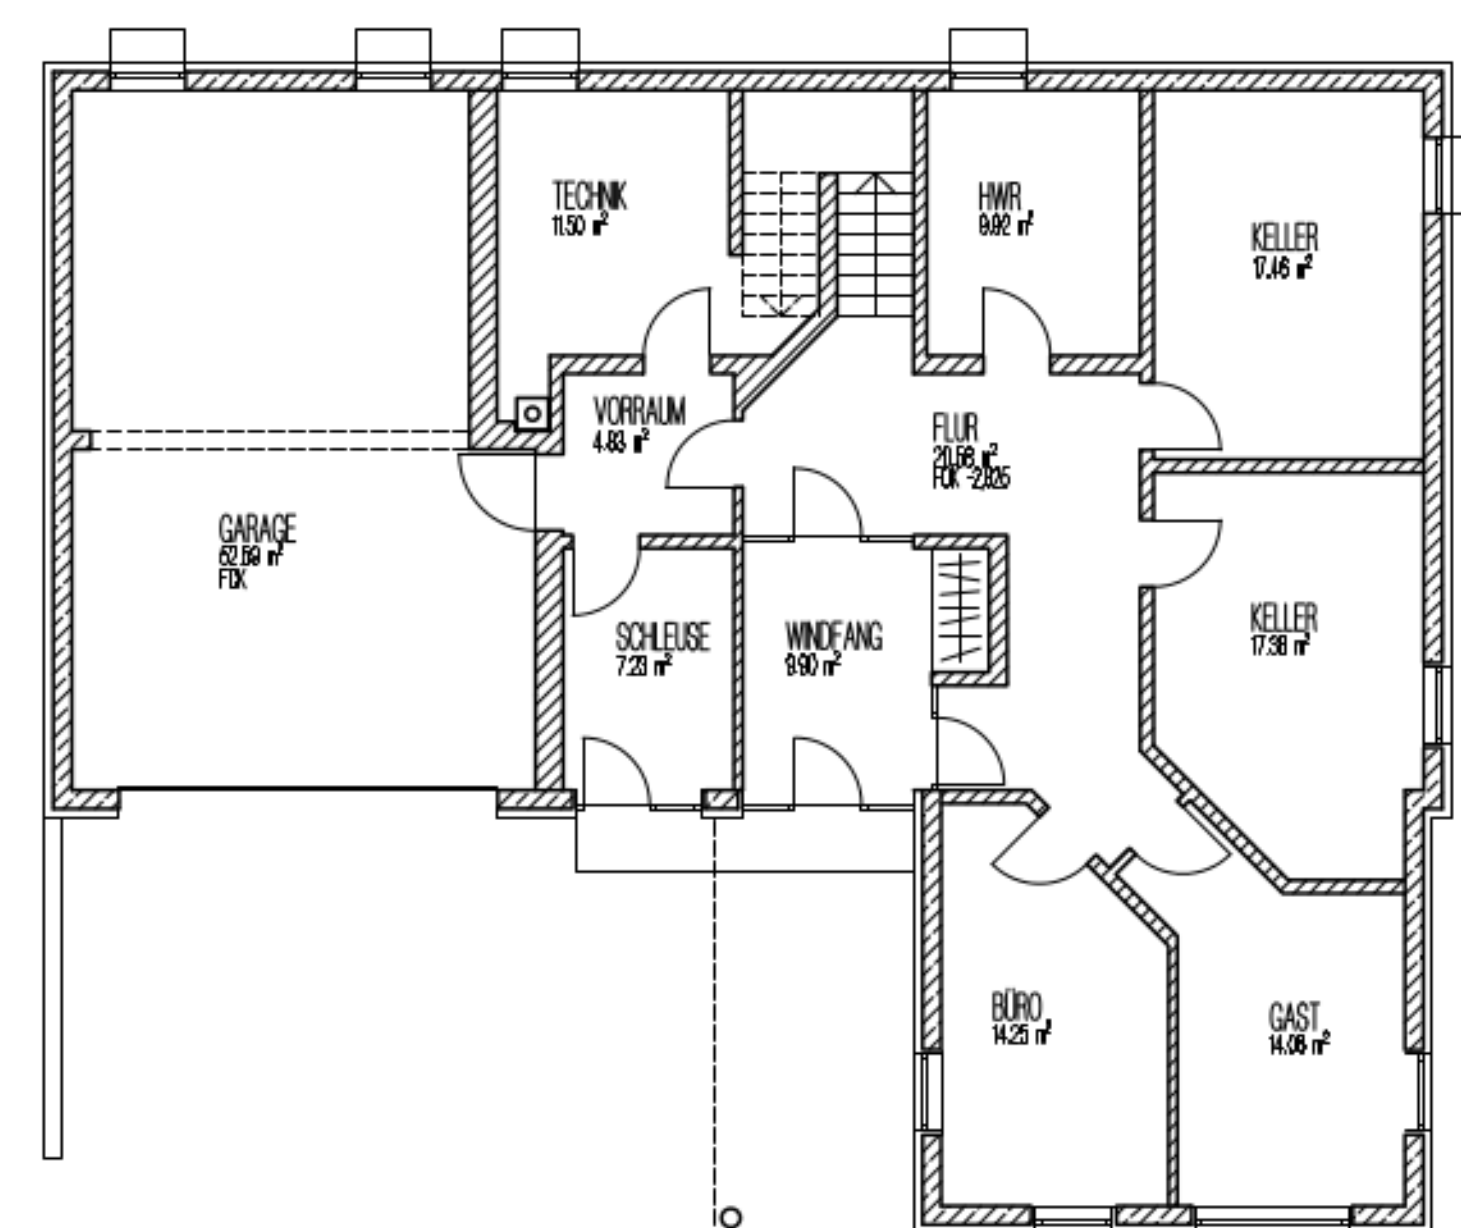

SCHNITT AA

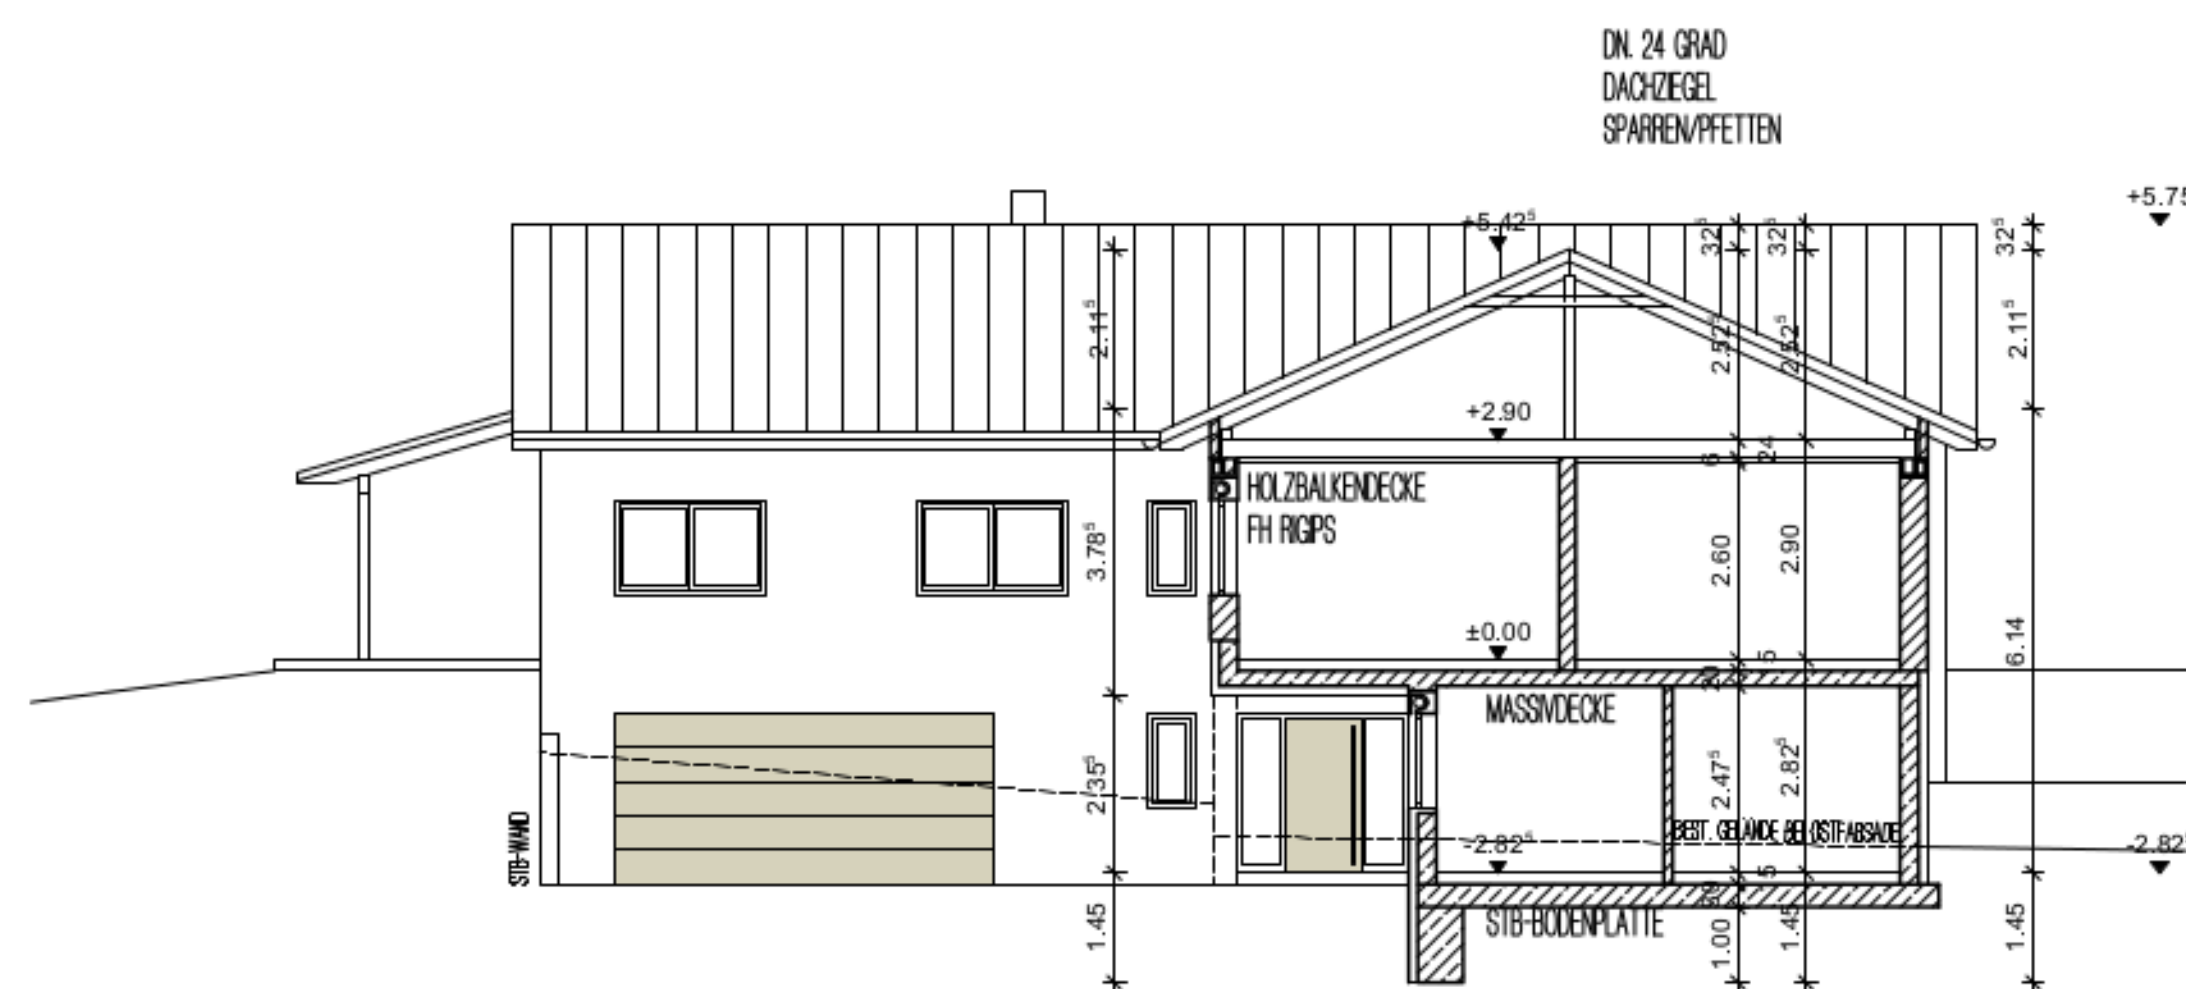

SCHNITT BB