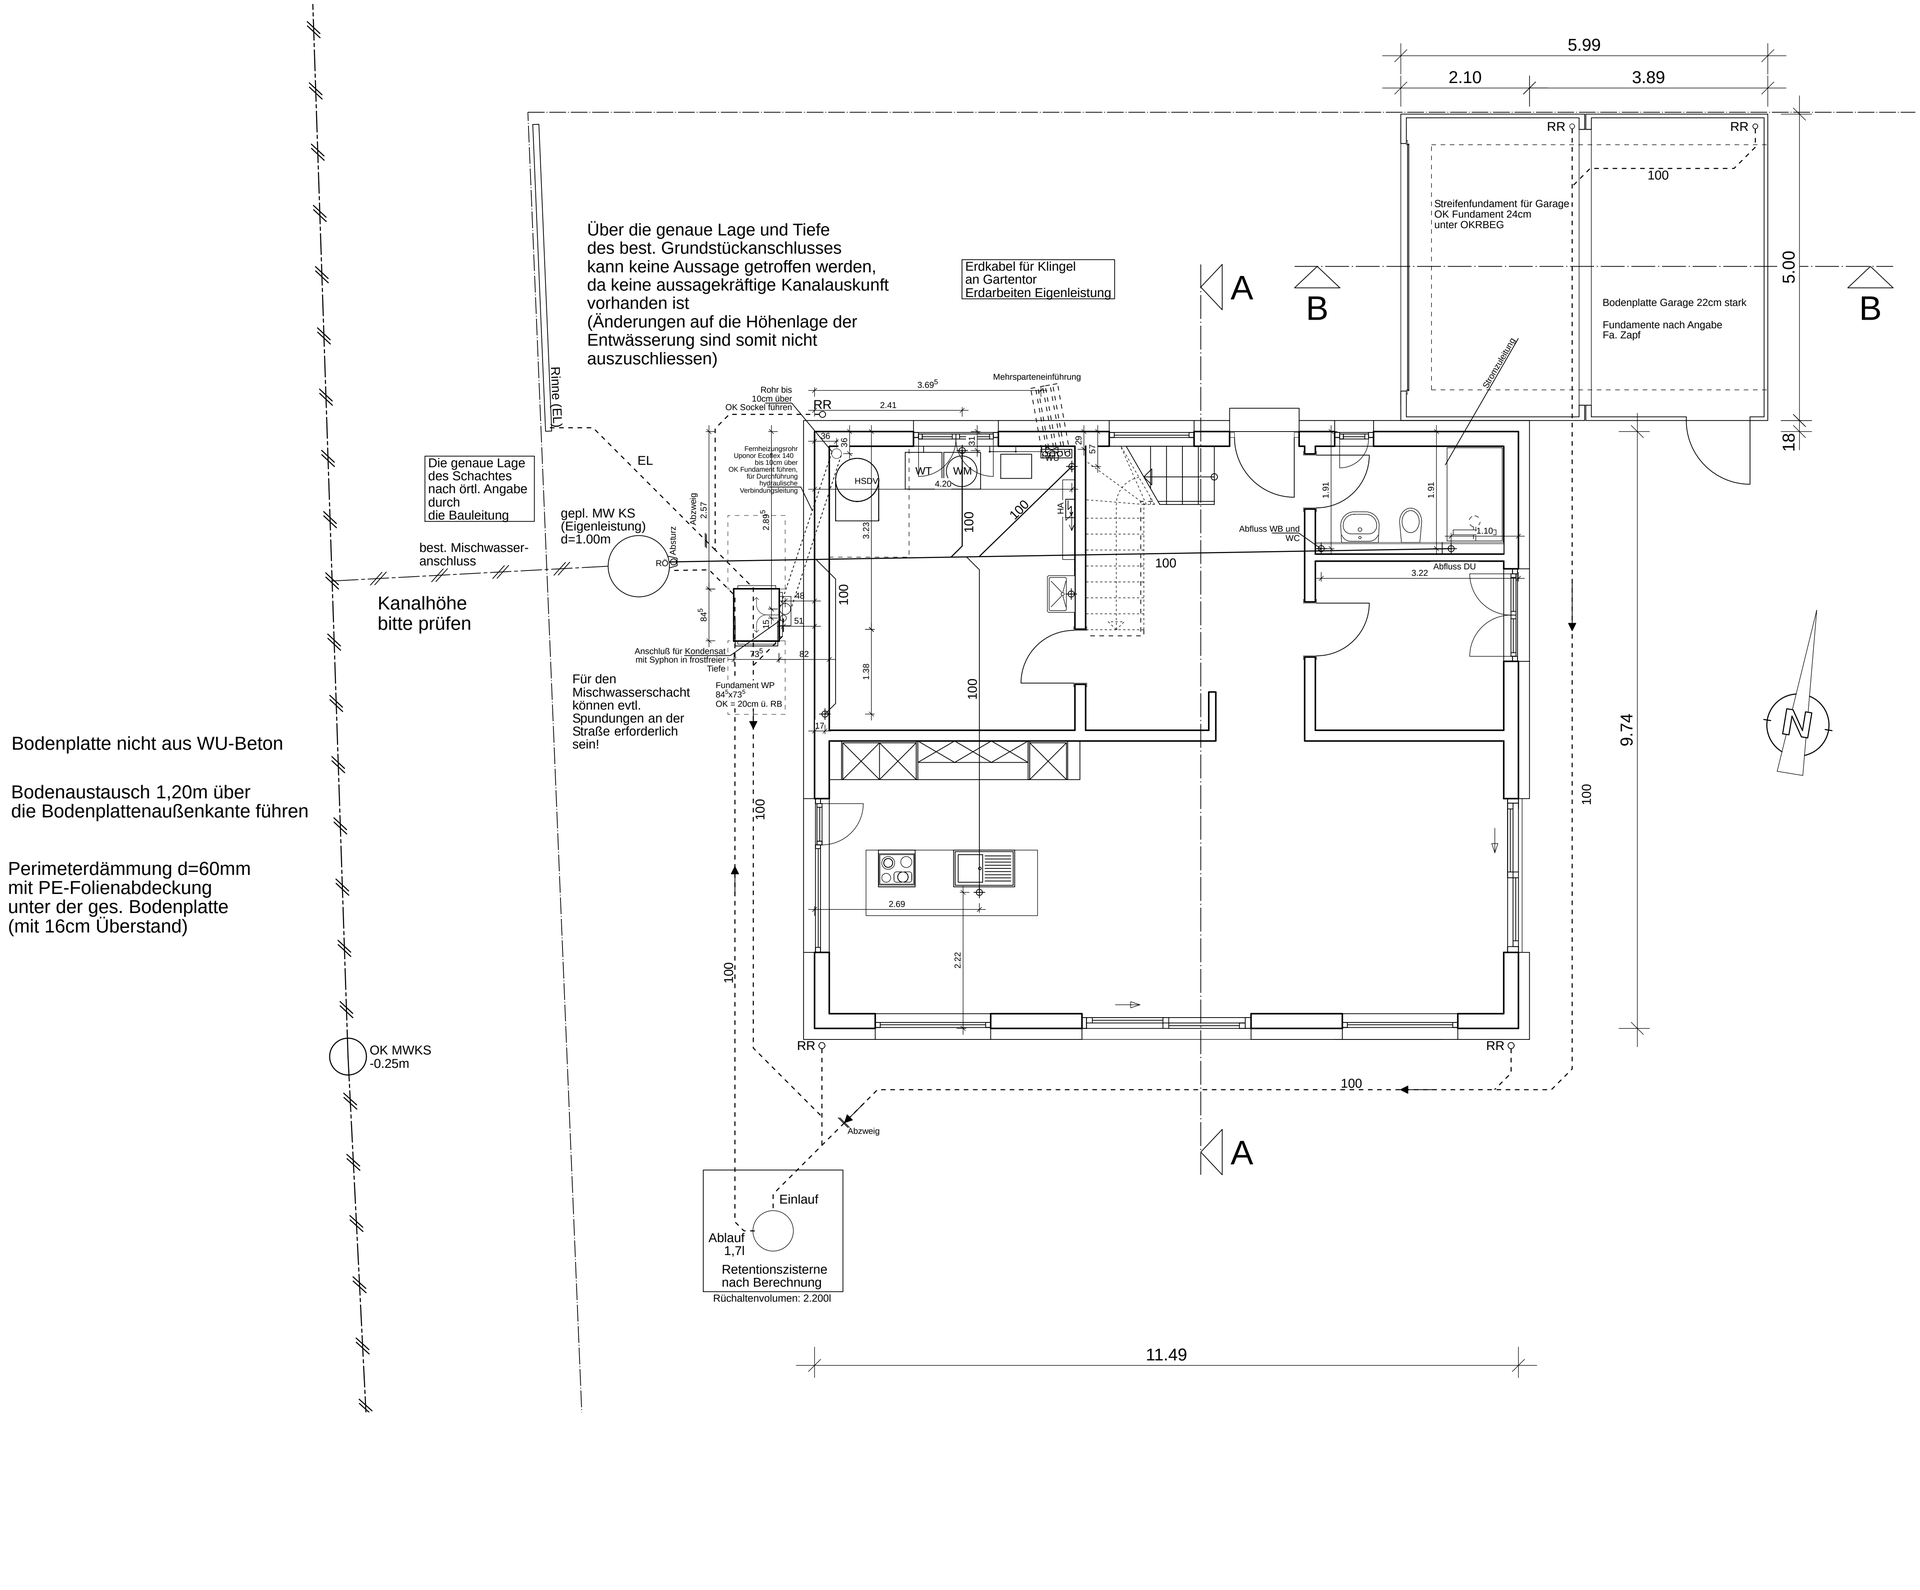

ABKÜRZUNGEN

R	=	ROLLADEN
WS	=	WANDSCHLITZ
WD	=	WANDDURCHBRUCH
DD	=	DECKENDURCHBRUCH
S	=	SANITÄRSCHLITZ
H	=	HEIZUNGSSCHLITZ
L	=	LÜFTUNGSCHLITZ
PV	=	PHOTOVOLTAIKSCHLITZ
HA	=	HAUSANSCHLUßKASTEN
LA	=	LICHTAUSSCHNITT
WU	=	WASSERUHR
GW	=	GARTENWASSER
PT	=	PUTZTÜRCHEN
STFK	=	STEINFESTIGKEITSKLASSE
BRH	=	BRÜSTUNGSHÖHE AB OKRB
... cm		FUSSBODENAUFBAU incl. BELAG
►		UK GURTWICKLER 12,5cm ü. FENSTERBRÜSTUNG bzw. NACH GESONDERTER FESTLEGUNG

INDEX

8		
7		
6		
5		
4		
3		
2		
1		

BAUVORHABEN

PLANINFORMATION

PLANSTUFE

AUSFÜHRUNGSPLANUNG

PLAN

GRUNDRISS ENTWÄSSERUNG

MASSSTAB	ERSTELLT L.N.	GEÄNDERT	INDEX
1 : 50	03.02.2023	16.03.2023	2