




Untergeschoss

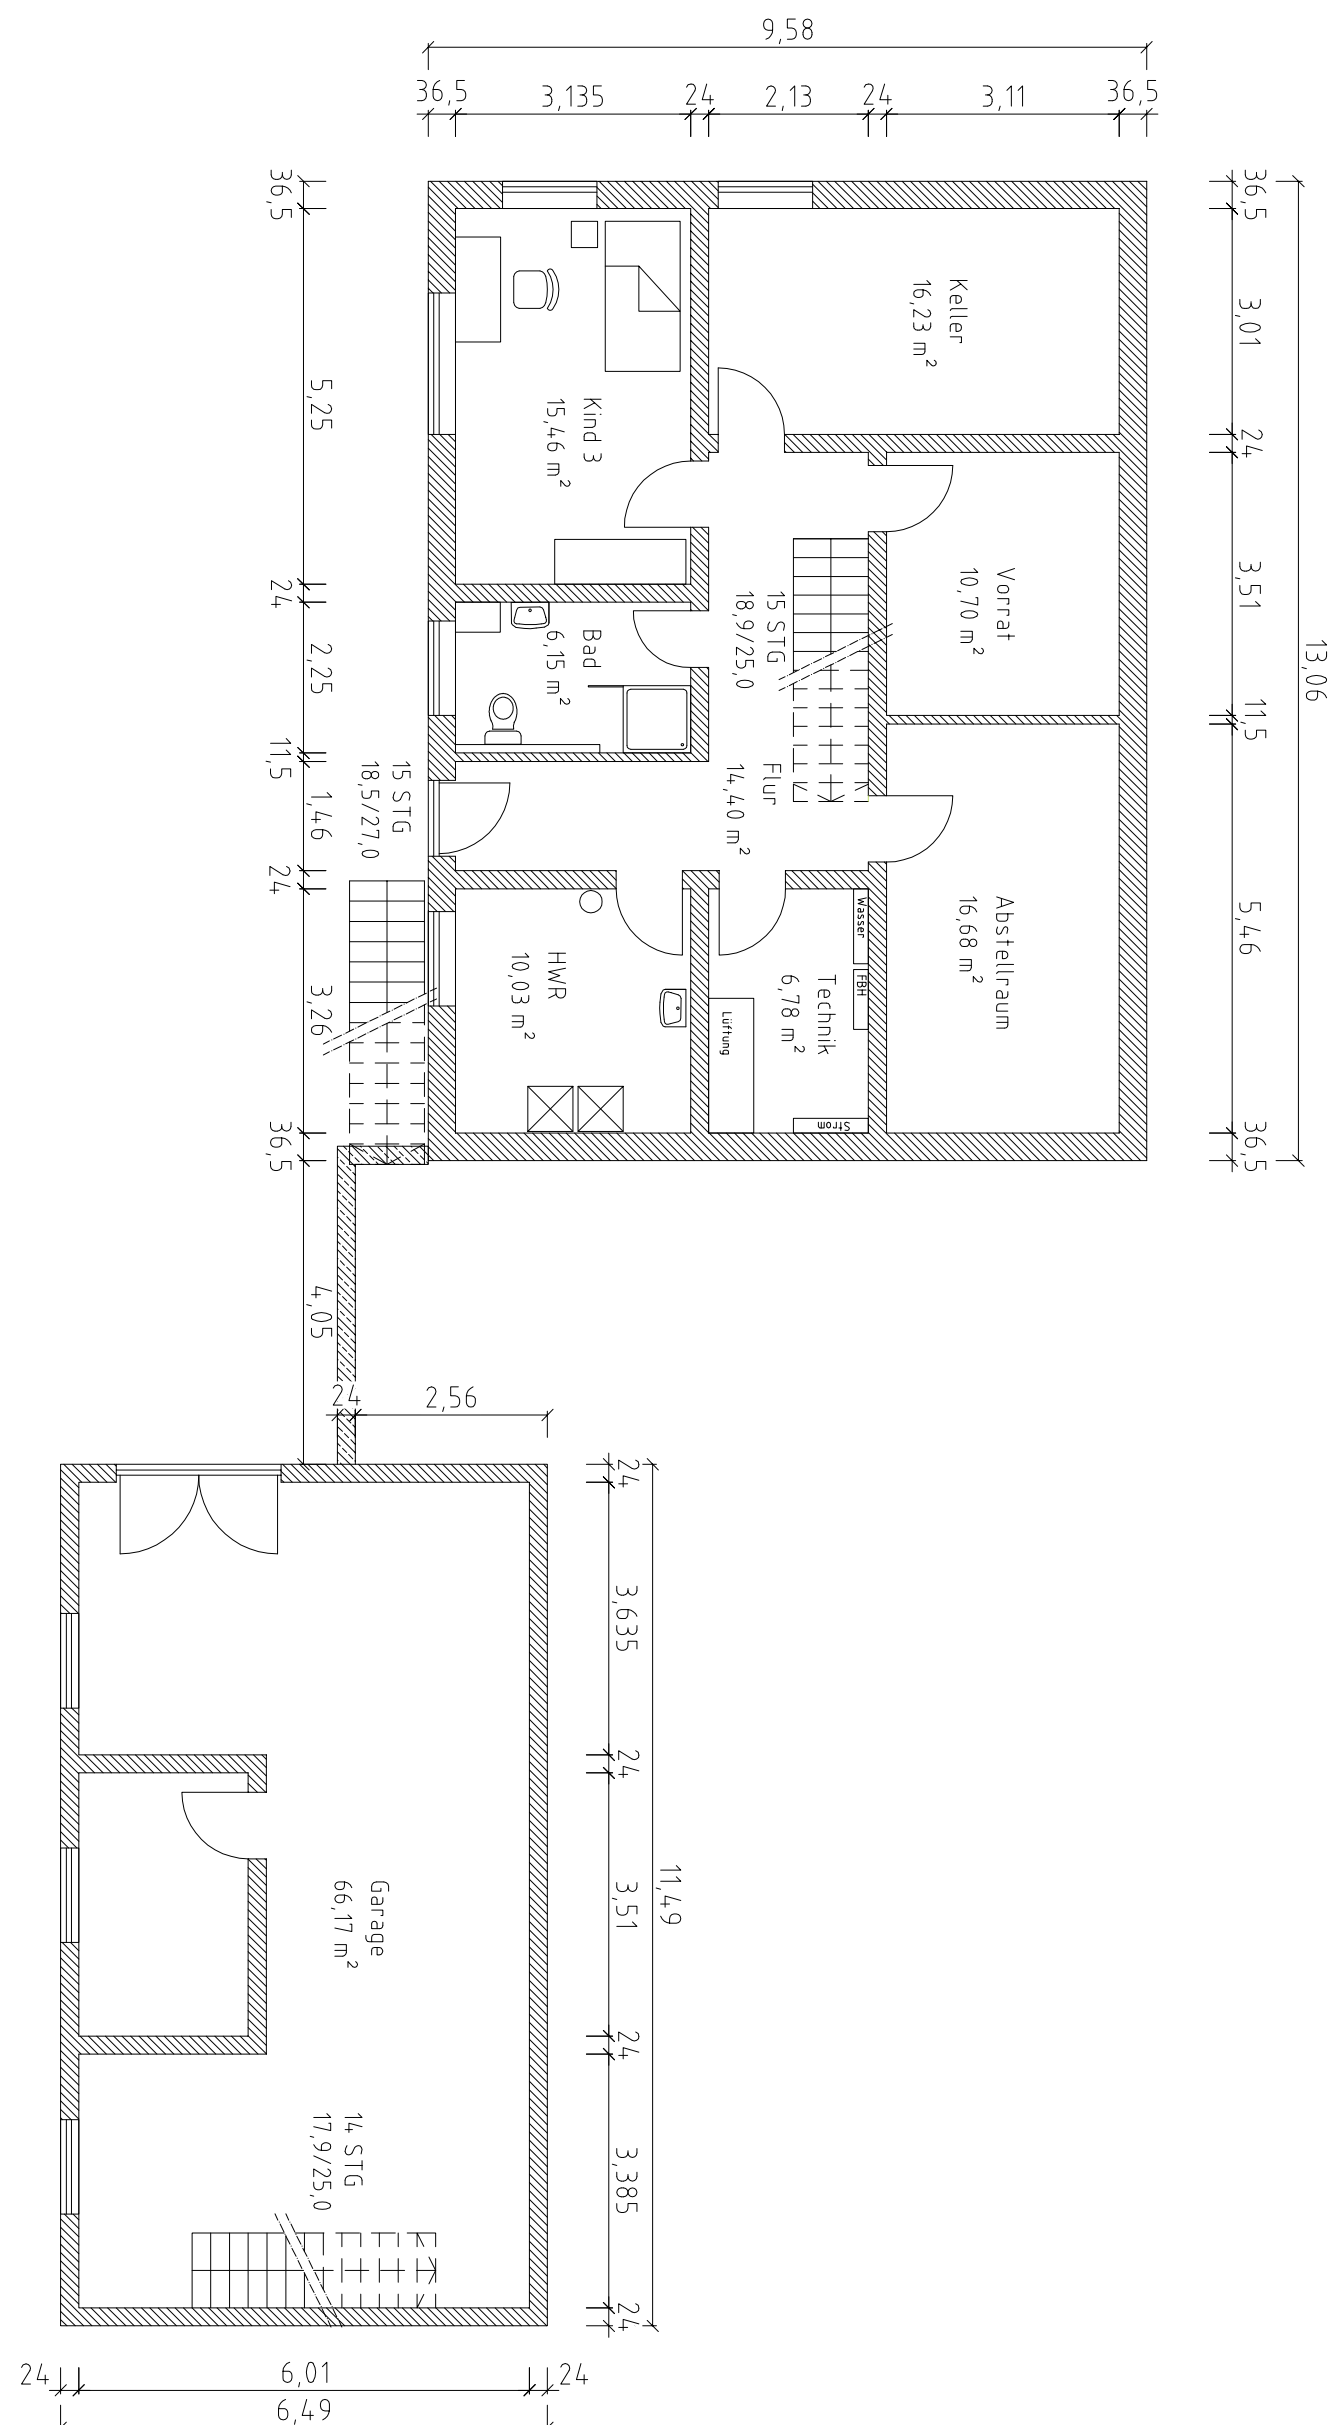

Erdgeschoss

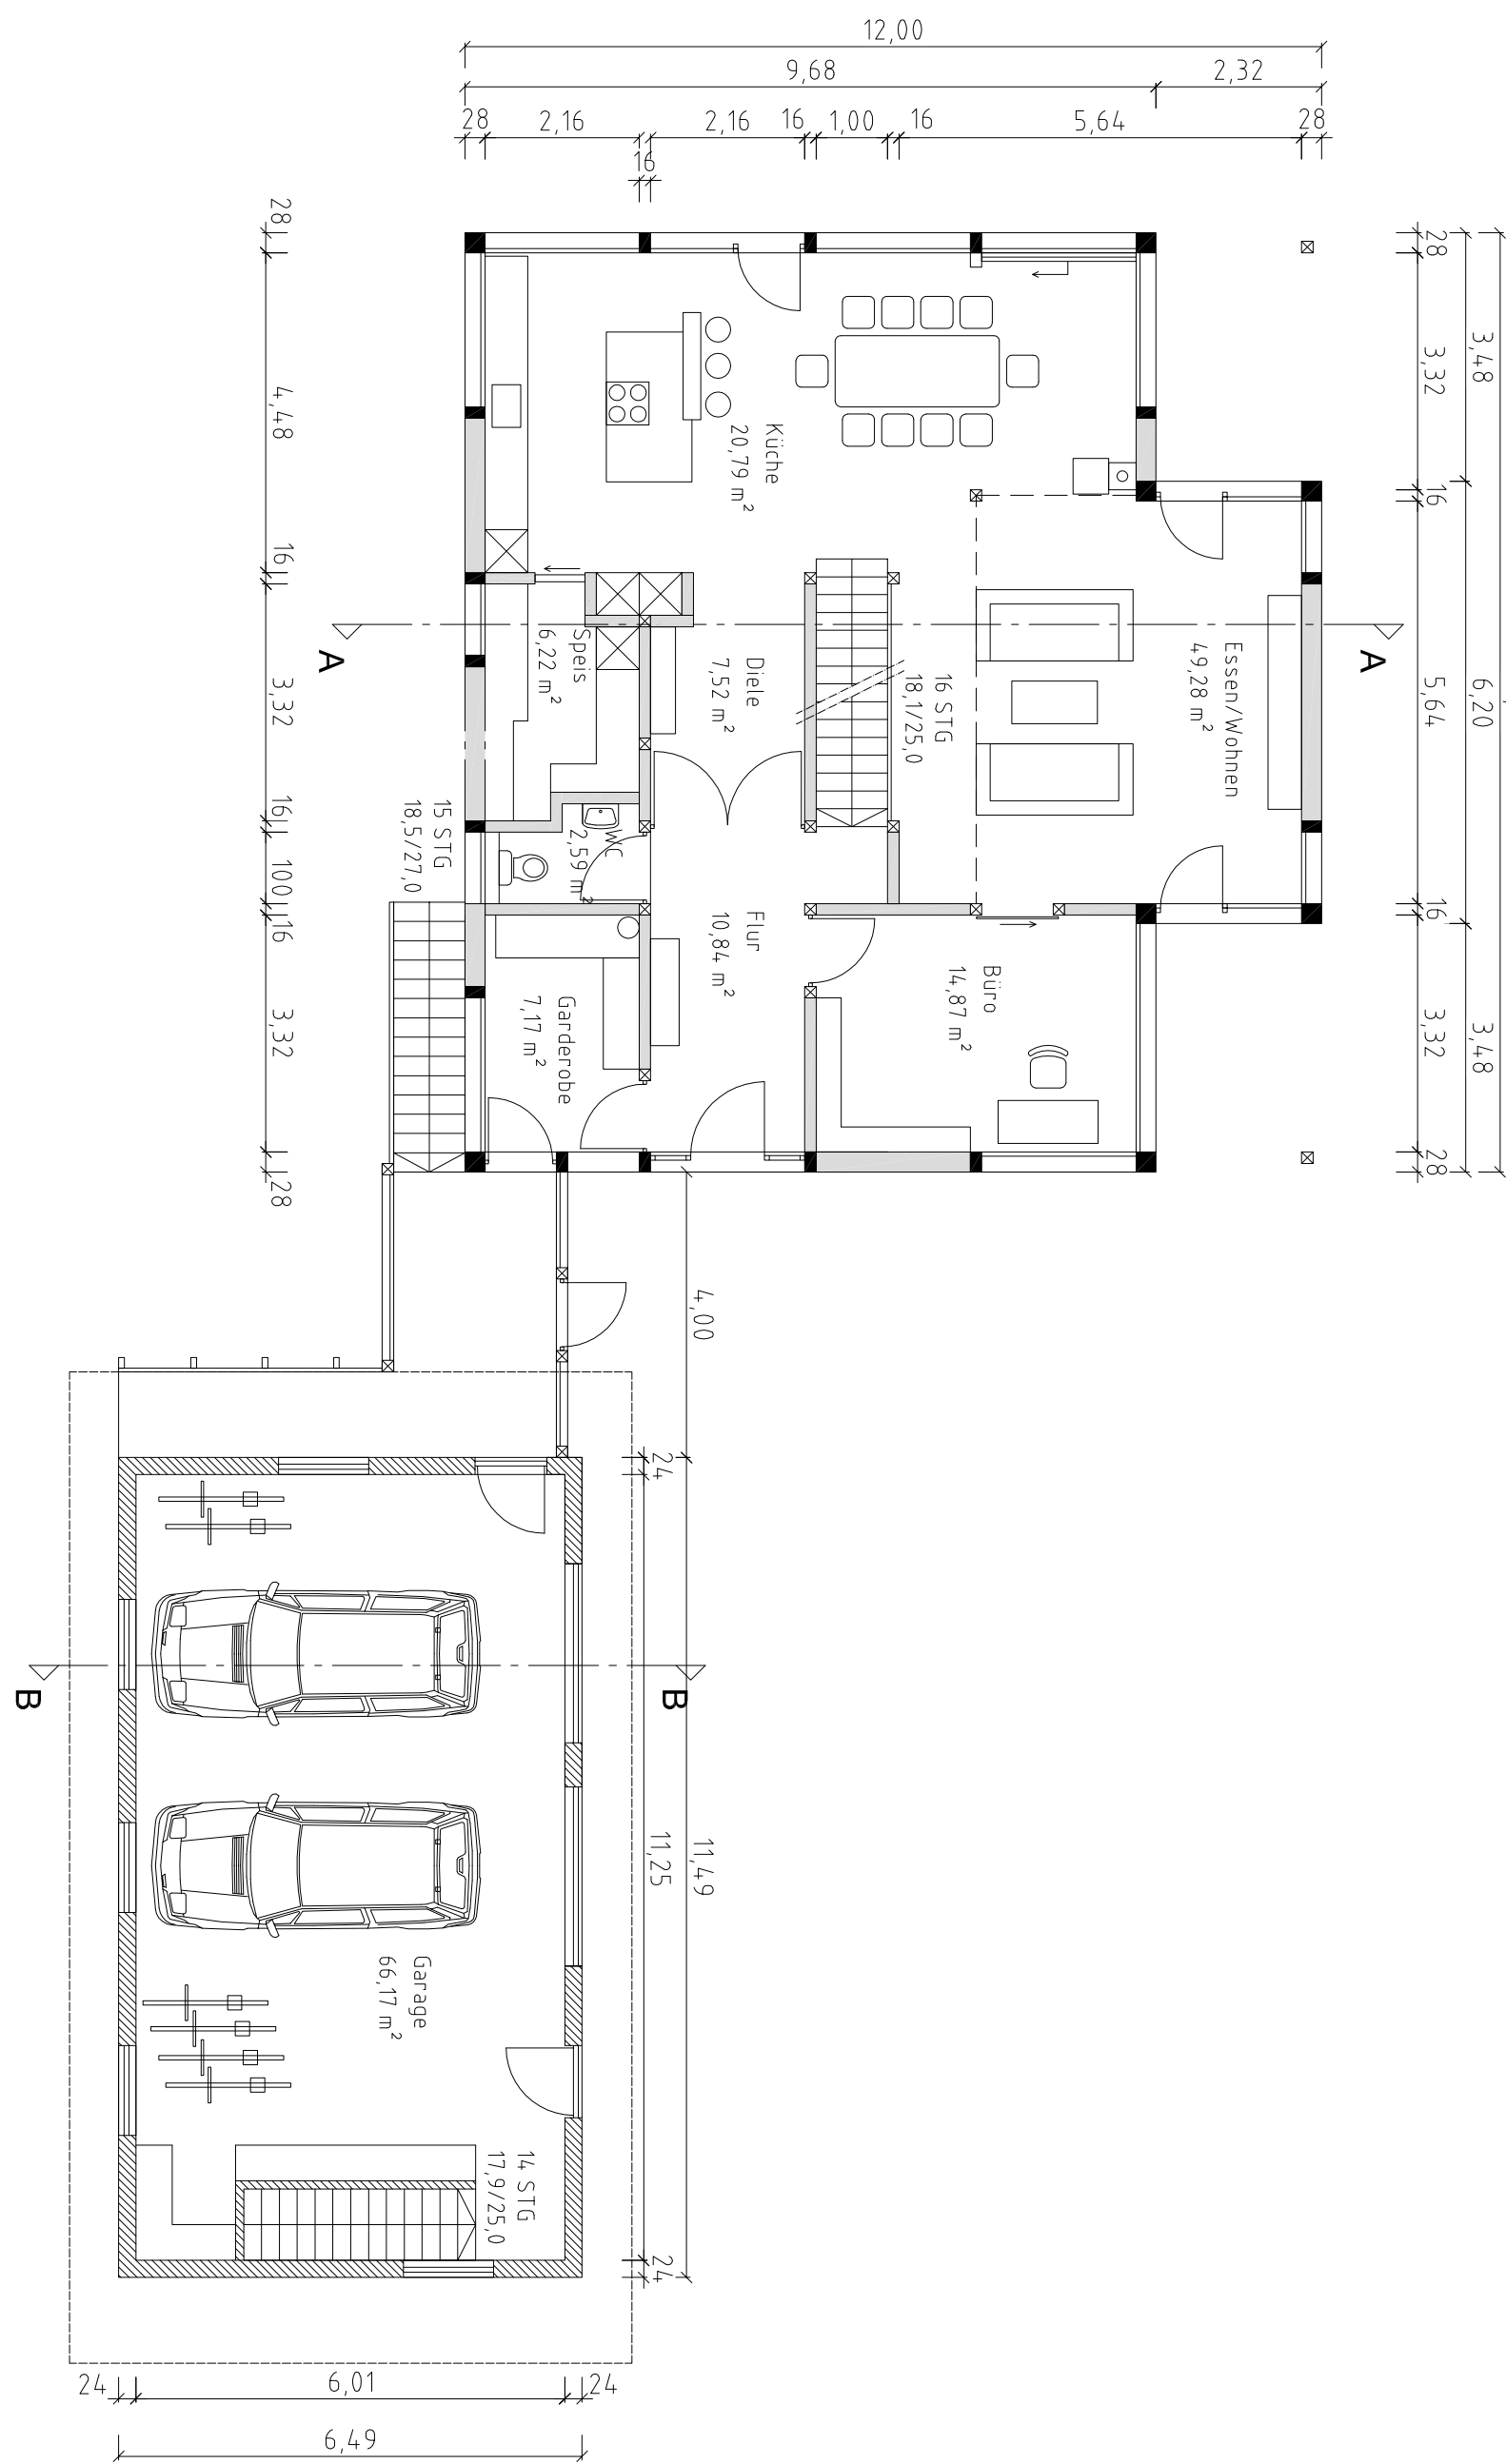

Dachgeschoss

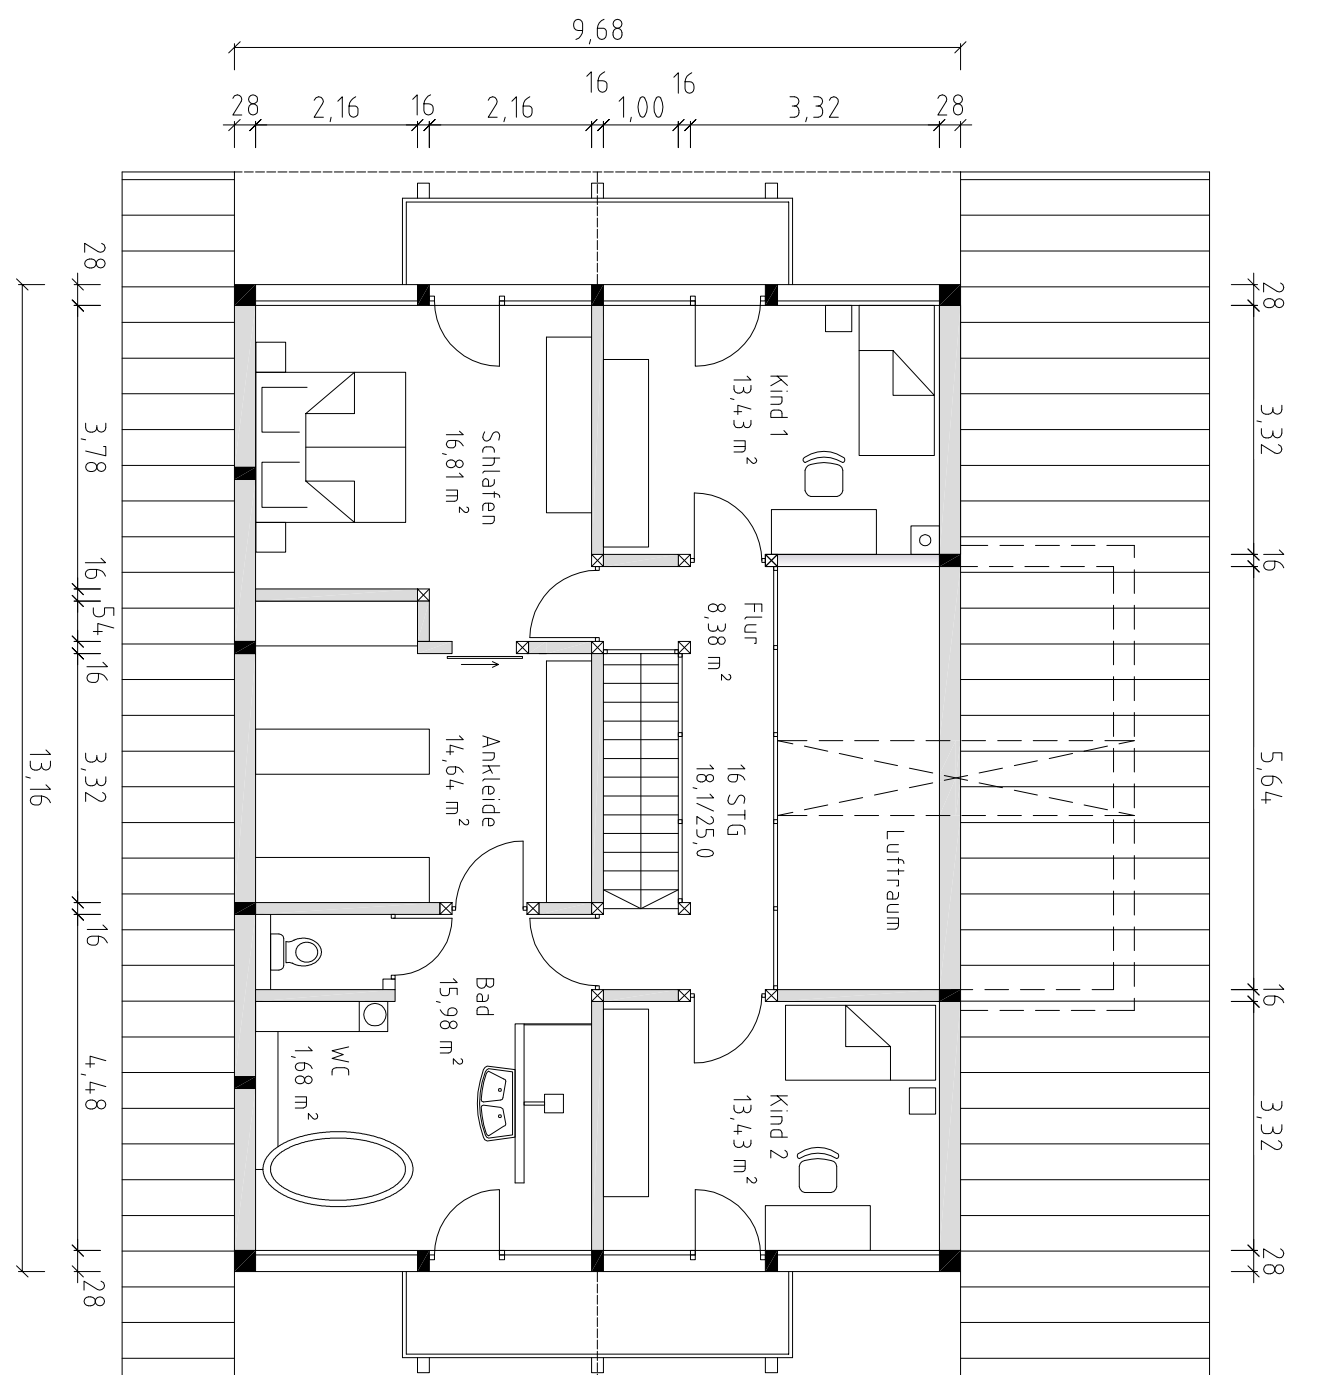

Eingabepan M = 1:100  
Errichtung eines Ersatzwohnhauses  
mit Garagen