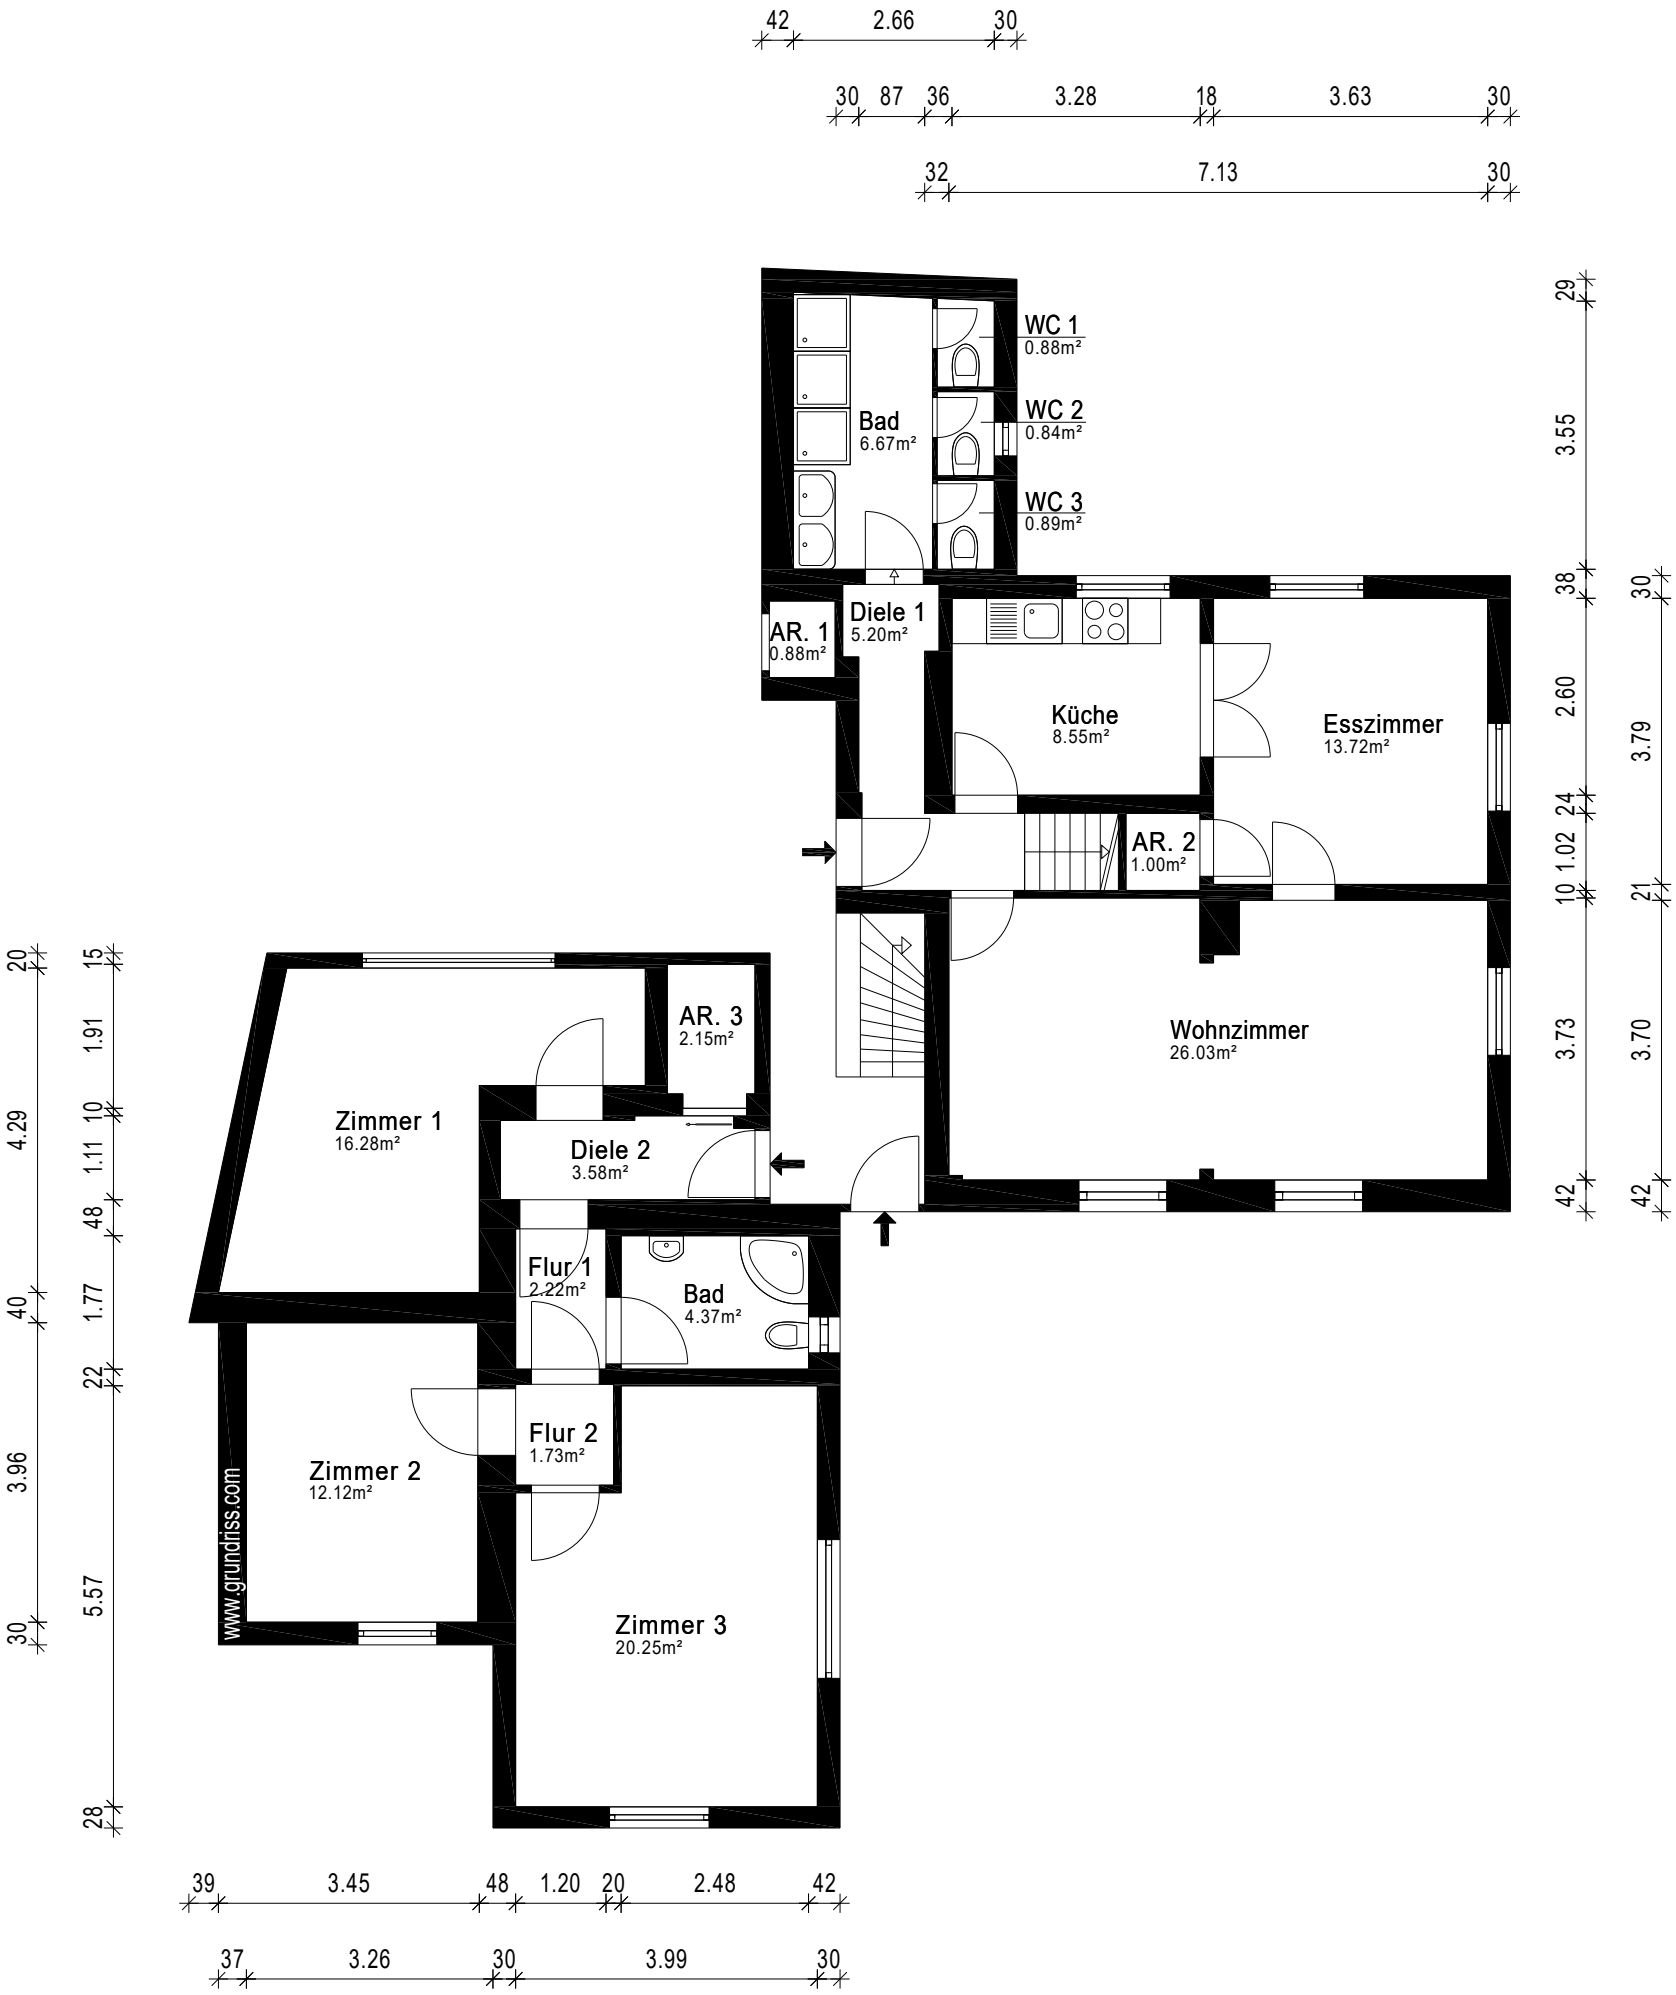

Gebäude	EFH mit ELW		
Ort/Straße	41363 Jüchen, Gartenstraße 118		
Planinhalt	Erdgeschoss		
Maßstab	1:100	Datum	14.10.2025
Objekt-Nr.		Plan-Nr.	2

grundriss.com
Ein Service der 1000hands AG
Aufmaß - CAD-Service - Flächen

Erstellt von: 1000hands AG - Hussitenstraße 32 - 13355 Berlin - www.grundriss.com - Tel.: (030) 609 8445 23