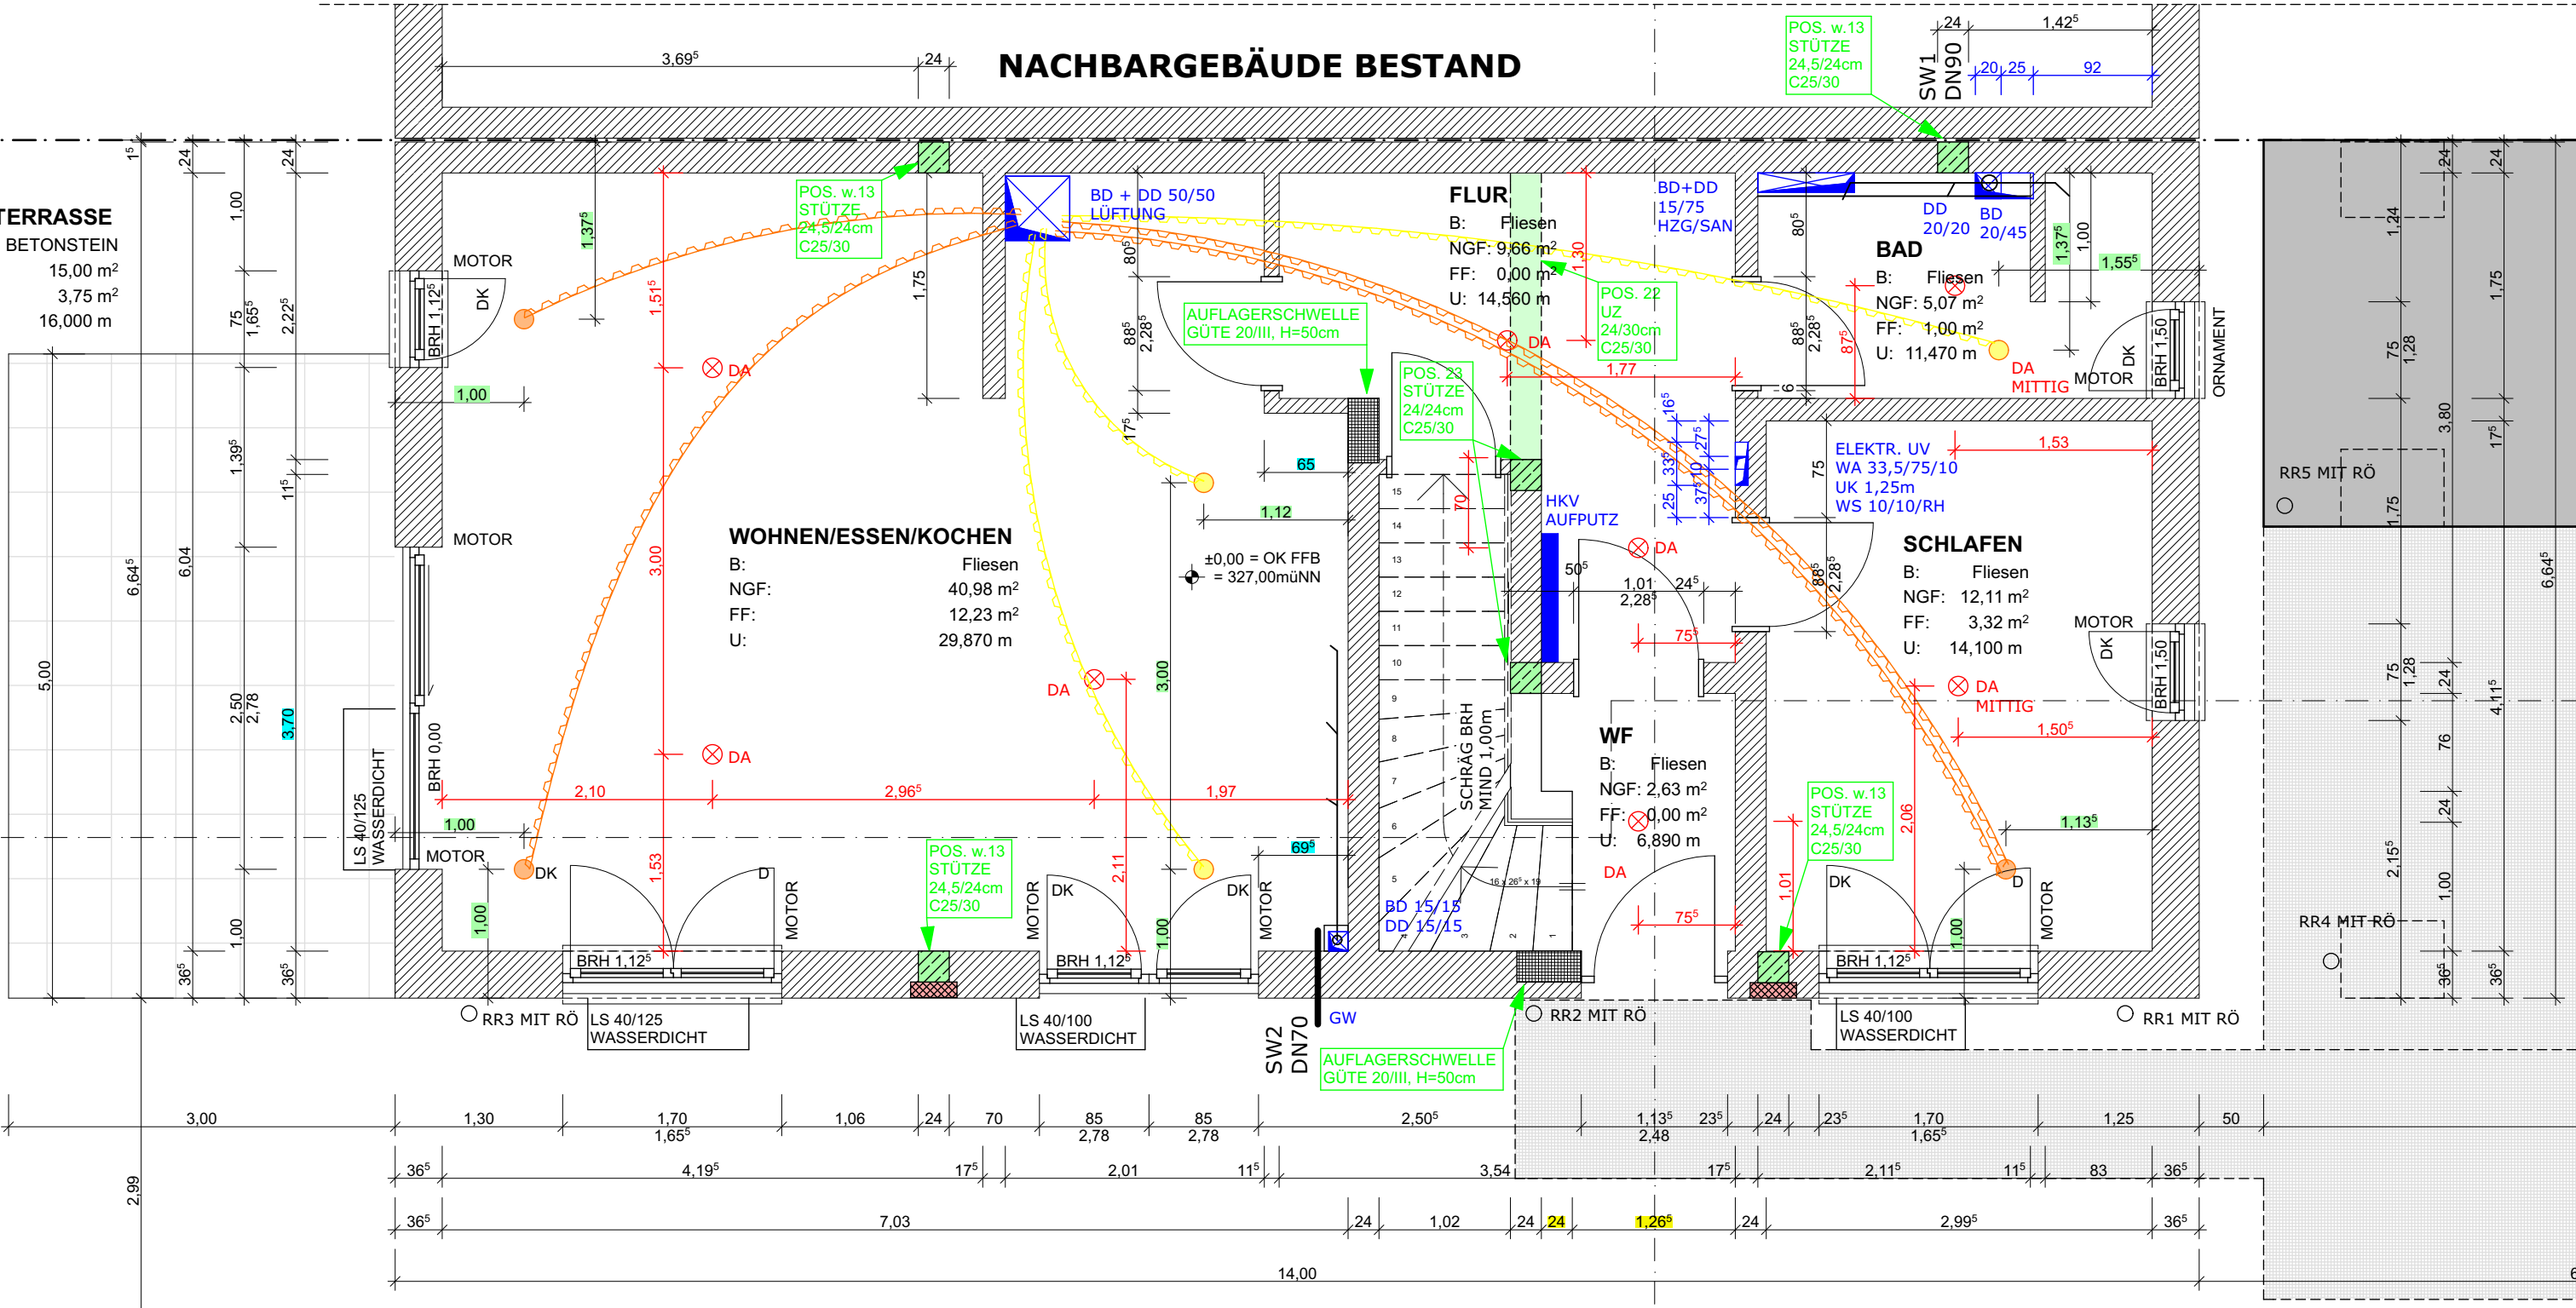
NACHBARGEBÄUDE BESTAND
TERRASSE
BETONSTEIN
15,00 m²
3,75 m²
16,000 m
WOHNEN/ESSEN/KOCHEN
B: Fliesen
NGF: 40,98 m²
FF: 12,23 m²
U: 29,870 m
FLUR
B: Fliesen
NGF: 9,66 m²
FF: 0,00 m²
U: 14,560 m
BAD
B: Fliesen
NGF: 5,07 m²
FF: 1,00 m²
U: 11,470 m
SCHLAFEN
B: Fliesen
NGF: 12,11 m²
FF: 3,32 m²
U: 14,100 m
WF
B: Fliesen
NGF: 2,63 m²
FF: 0,00 m²
U: 6,890 m
POS. w.13 STÜTZE 24,5/24cm C25/30
BD + DD 50/50 LÜFTUNG
AUFLAGERSCHWELLE GÜTE 20/III, H=50cm
POS. 22 UZ 24/30cm C25/30
POS. 23 STÜTZE 24/24cm C25/30
BD+DD 15/75 HZG/SAN
DD 20/20
BD 20/45
ELEKTR. UV WA 33,5/75/10 UK 1,25m WS 10/10/RH
HKV AUFPUTZ
±0,00 = OK FFB = 327,00müNN
SCHRÄG BRH MIND 1,00m
BD 15/15 DD 15/15
SW1 DN90
SW2 DN70
GW
LS 40/125 WASSERDICHT
LS 40/100 WASSERDICHT
BRH 1,12⁵
BRH 1,50
BRH 0,00
MOTOR
DK
DA
DA MITTIG
ORNAMENT
RR1 MIT RÖ
RR2 MIT RÖ
RR3 MIT RÖ
RR4 MIT RÖ
RR5 MIT RÖ