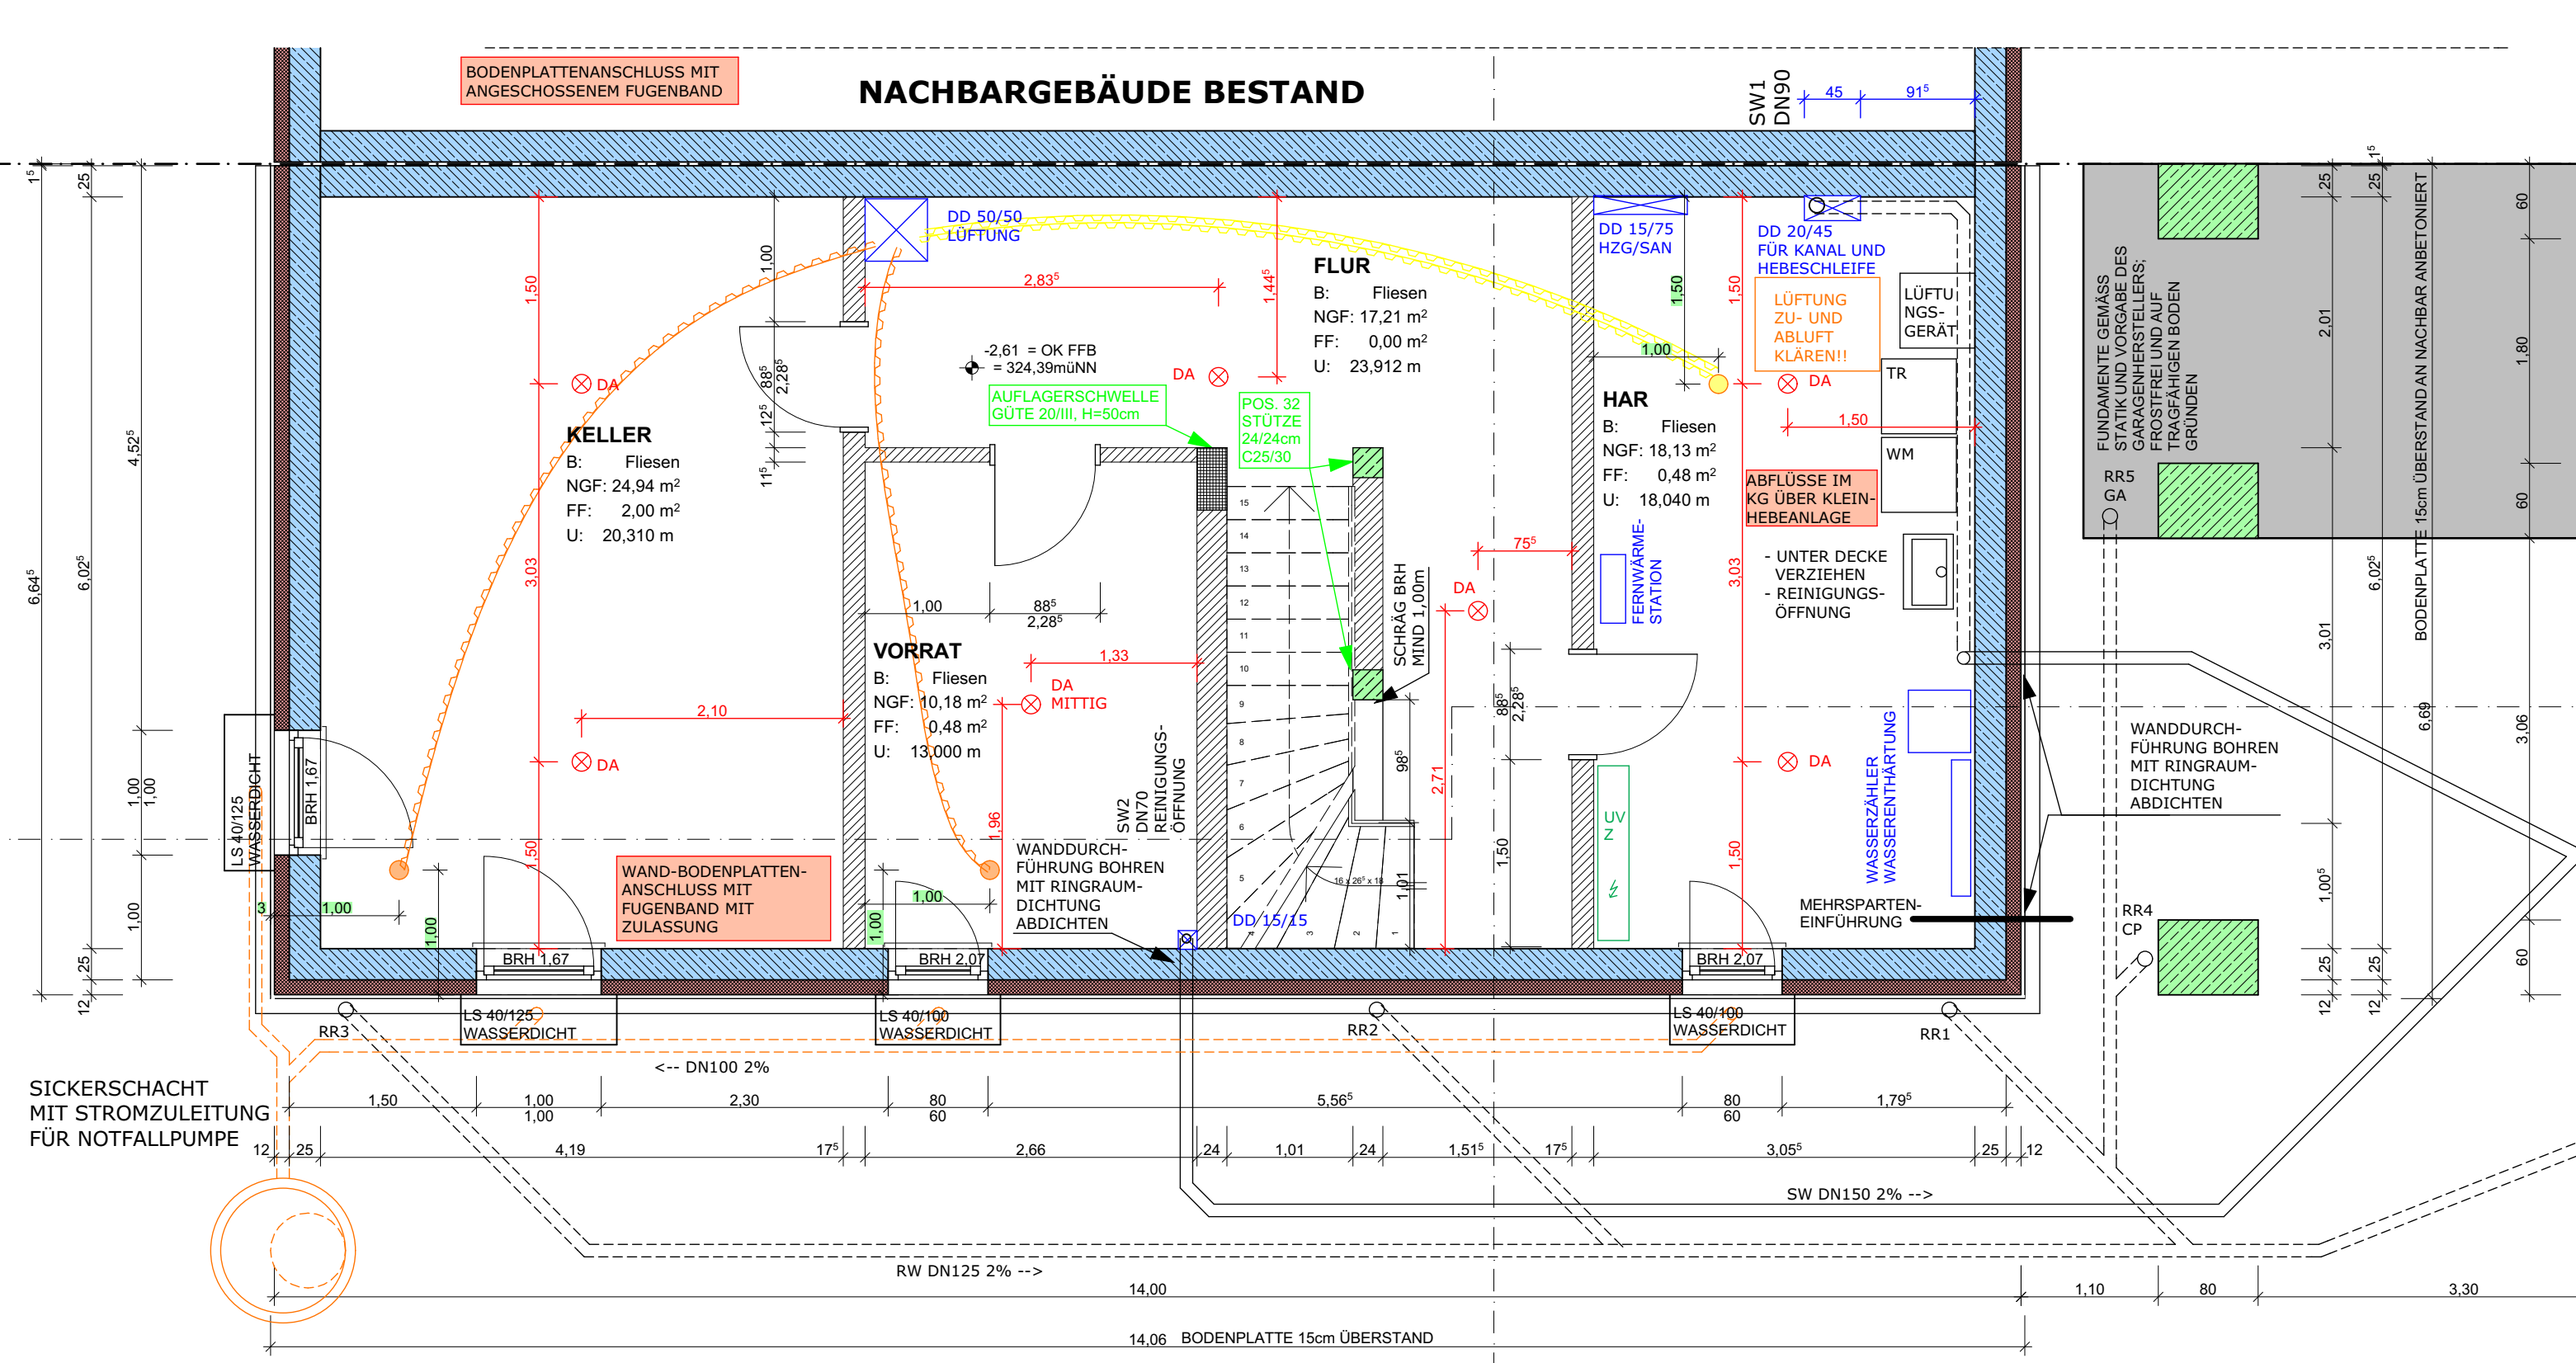
BODENPLATTENANSCHLUSS MIT ANGESCHOSSENEM FUGENBAND
NACHBARGEBÄUDE BESTAND
SW1 DN90
45
91⁵
DD 50/50 LÜFTUNG
DD 15/75 HZG/SAN
DD 20/45 FÜR KANAL UND HEBESCHLEIFE
LÜFTUNG ZU- UND ABLUFT KLÄREN!!
LÜFTUNGS-GERÄT
TR
WM
FLUR
B: Fliesen
NGF: 17,21 m²
FF: 0,00 m²
U: 23,912 m
HAR
B: Fliesen
NGF: 18,13 m²
FF: 0,48 m²
U: 18,040 m
KELLER
B: Fliesen
NGF: 24,94 m²
FF: 2,00 m²
U: 20,310 m
VORRAT
B: Fliesen
NGF: 10,18 m²
FF: 0,48 m²
U: 13,000 m
-2,61 = OK FFB
= 324,39müNN
AUFLAGERSCHWELLE GÜTE 20/III, H=50cm
POS. 32 STÜTZE 24/24cm C25/30
SCHRÄG BRH MIND 1,00m
DA
DA MITTIG
FERNWÄRME-STATION
ABFLÜSSE IM KG ÜBER KLEIN-HEBEANLAGE
- UNTER DECKE VERZIEHEN
- REINIGUNGS-ÖFFNUNG
SW2 DN70 REINIGUNGS-ÖFFNUNG
WANDDURCH-FÜHRUNG BOHREN MIT RINGRAUM-DICHTUNG ABDICHTEN
WAND-BODENPLATTEN-ANSCHLUSS MIT FUGENBAND MIT ZULASSUNG
WASSERZÄHLER WASSERENTHÄRTUNG
MEHRSPARTEN-EINFÜHRUNG
UV Z
DD 15/15
BRH 1,67
BRH 2,07
LS 40/125 WASSERDICHT
LS 40/100 WASSERDICHT
RR1
RR2
RR3
RR4 CP
RR5 GA
FUNDAMENTE GEMÄSS STATIK UND VORGABE DES GARAGENHERSTELLERS; FROSTFREI UND AUF TRAGFÄHIGEN BODEN GRÜNDEN
BODENPLATTE 15cm ÜBERSTAND AN NACHBAR ANBETONIERT
SICKERSCHACHT MIT STROMZULEITUNG FÜR NOTFALLPUMPE
<-- DN100 2%
RW DN125 2% -->
SW DN150 2% -->
14,00
14,06 BODENPLATTE 15cm ÜBERSTAND