


Grundstück 48 m x 26 m (wobei Aufteilung noch frei wählbar)

## Zufahrt im Osten des Grundstücks

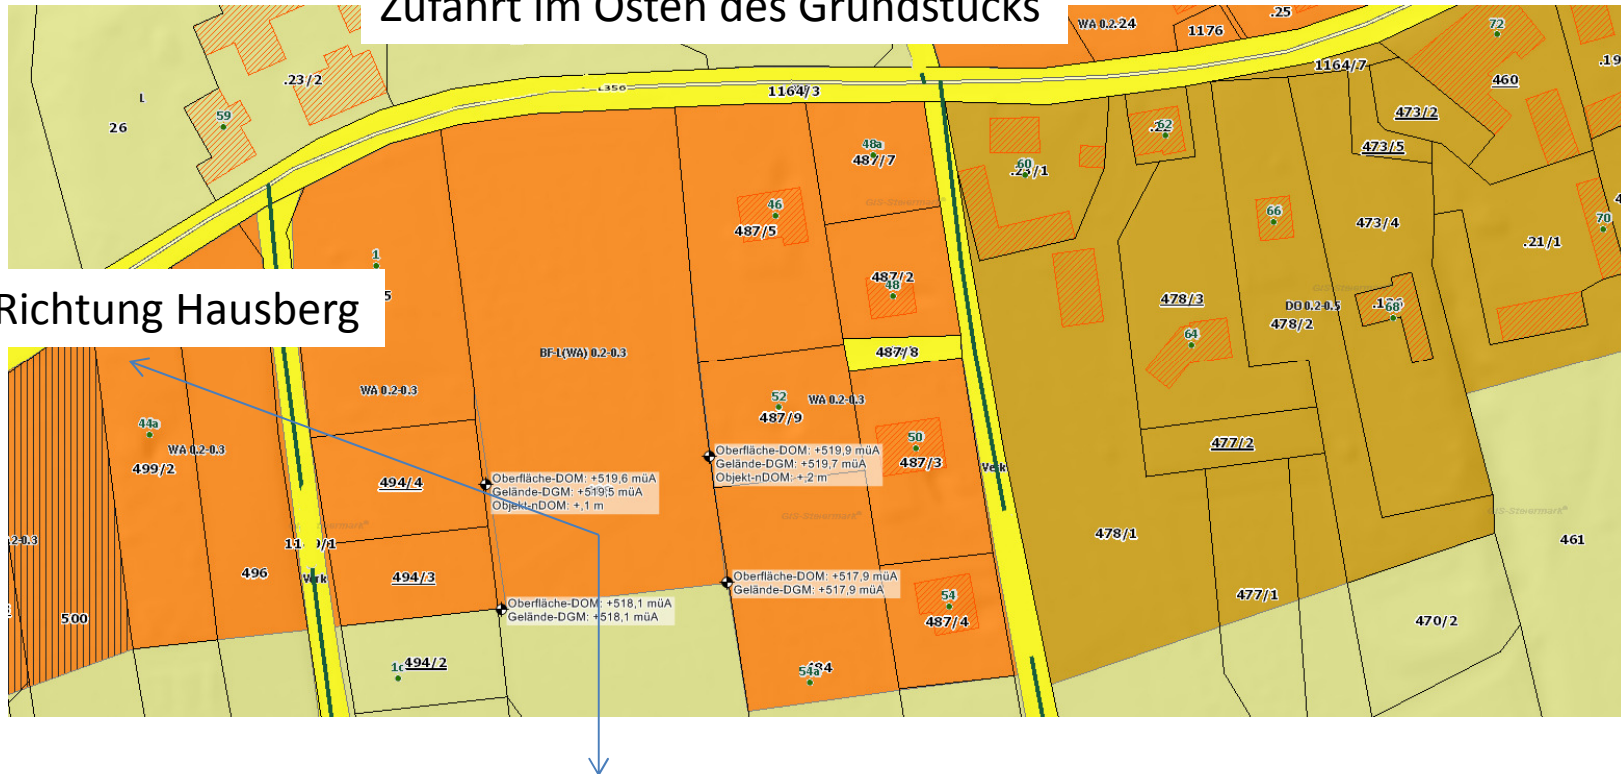

Blick Richtung Bach und Wald  
(Entfernung ca. 200m), dazwischen  
unverbaubare Wiese