

Horizontalschnitt

Fensterebene Schlafzimmer


- Mehrfamilienhaus
- HH-Rahlstedt, Baujahr 1972
- Flachdachgeschoss (4. Stock)
- Zimmerfläche 10,16 m²
- Deckenhöhe 2,60 m
- 2 Außenwände (Nord, Ost)
- Fenster nach Norden

APU-Leiste mit Komtriband BG1 (15 mm/3-7 mm)

FRIES ECO 5000 RATIO MD (Blendrahmen 100x70 mm)

Fensterschaum (Fugenbreiten ca. 10-20 mm)

Kammerleiste ca. 10 x 45 mm mit Acryl verfugt

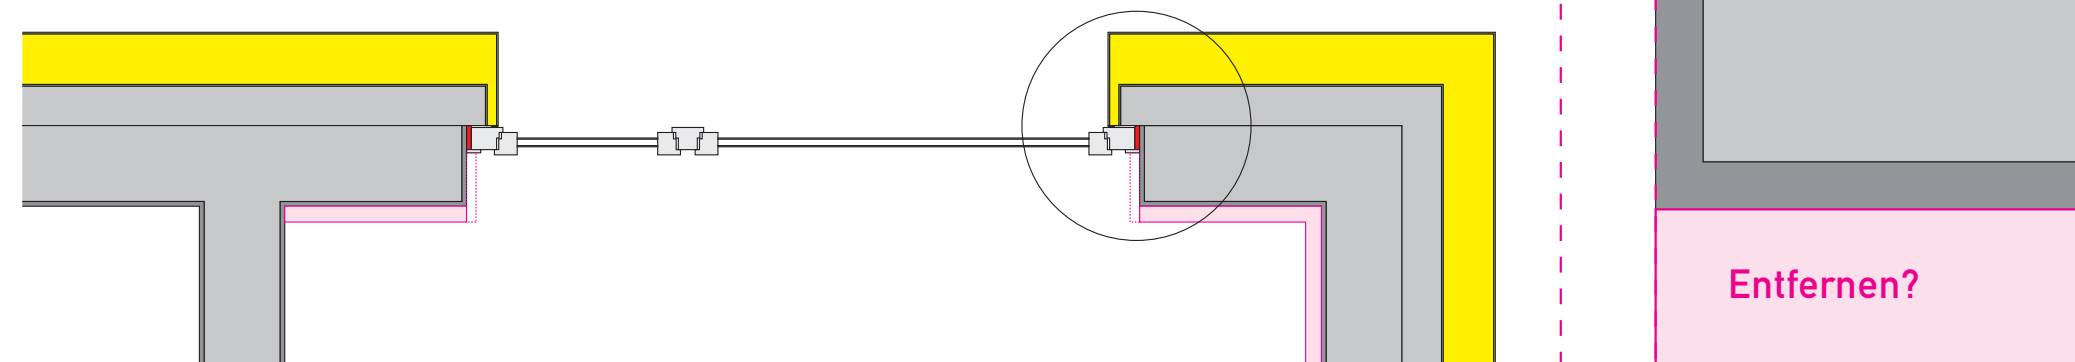

Silikatputz oder
Silikonharzputz ca. 5 mm

Mineralwolle:
- 160 mm Fassade
- 30 mm Laibung

Armierung ca. 5 mm

Rotklinker

Kalksandstein

Kalkzementputz 15 mm


Kalziumsilikatplatte:
- Wände 50 mm
- Laibung 30 mm
(bereits entfernt)

Vertikalschnitt

Fensterebene Schlafzimmer

- Mehrfamilienhaus
- HH-Rahlstedt, Baujahr 1972
- Flachdachgeschoss (4. Stock)
- Zimmerfläche 10,16 m²
- Deckenhöhe 2,60 m
- 2 Außenwände (Nord, Ost)
- Fenster nach Norden

Variante 1

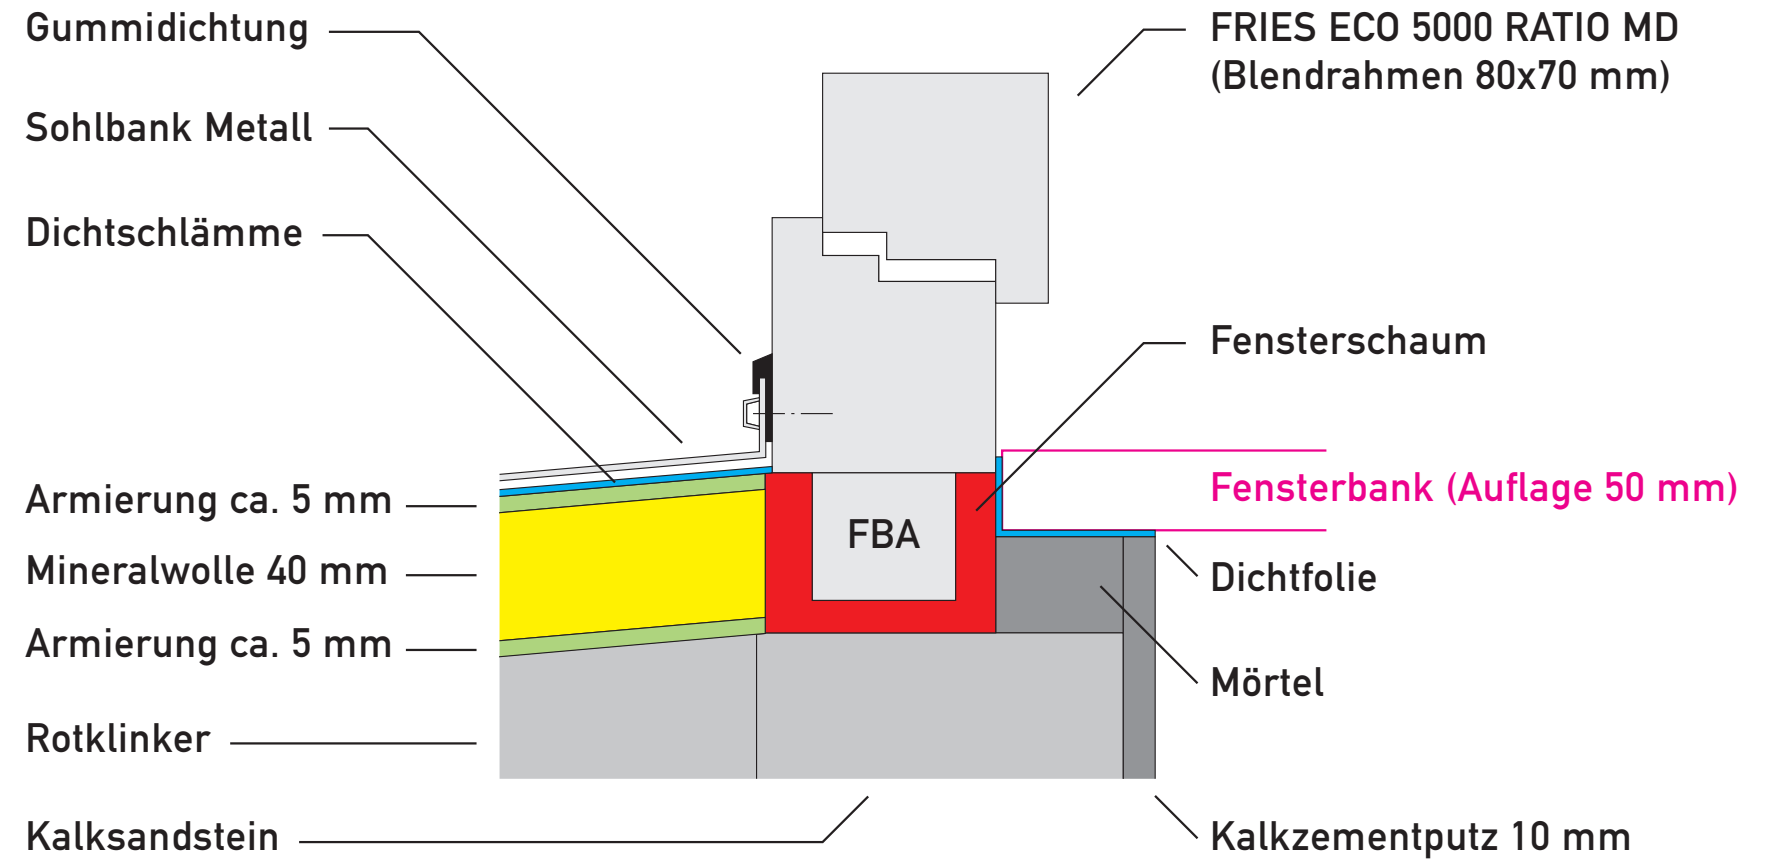

Variante 2

