

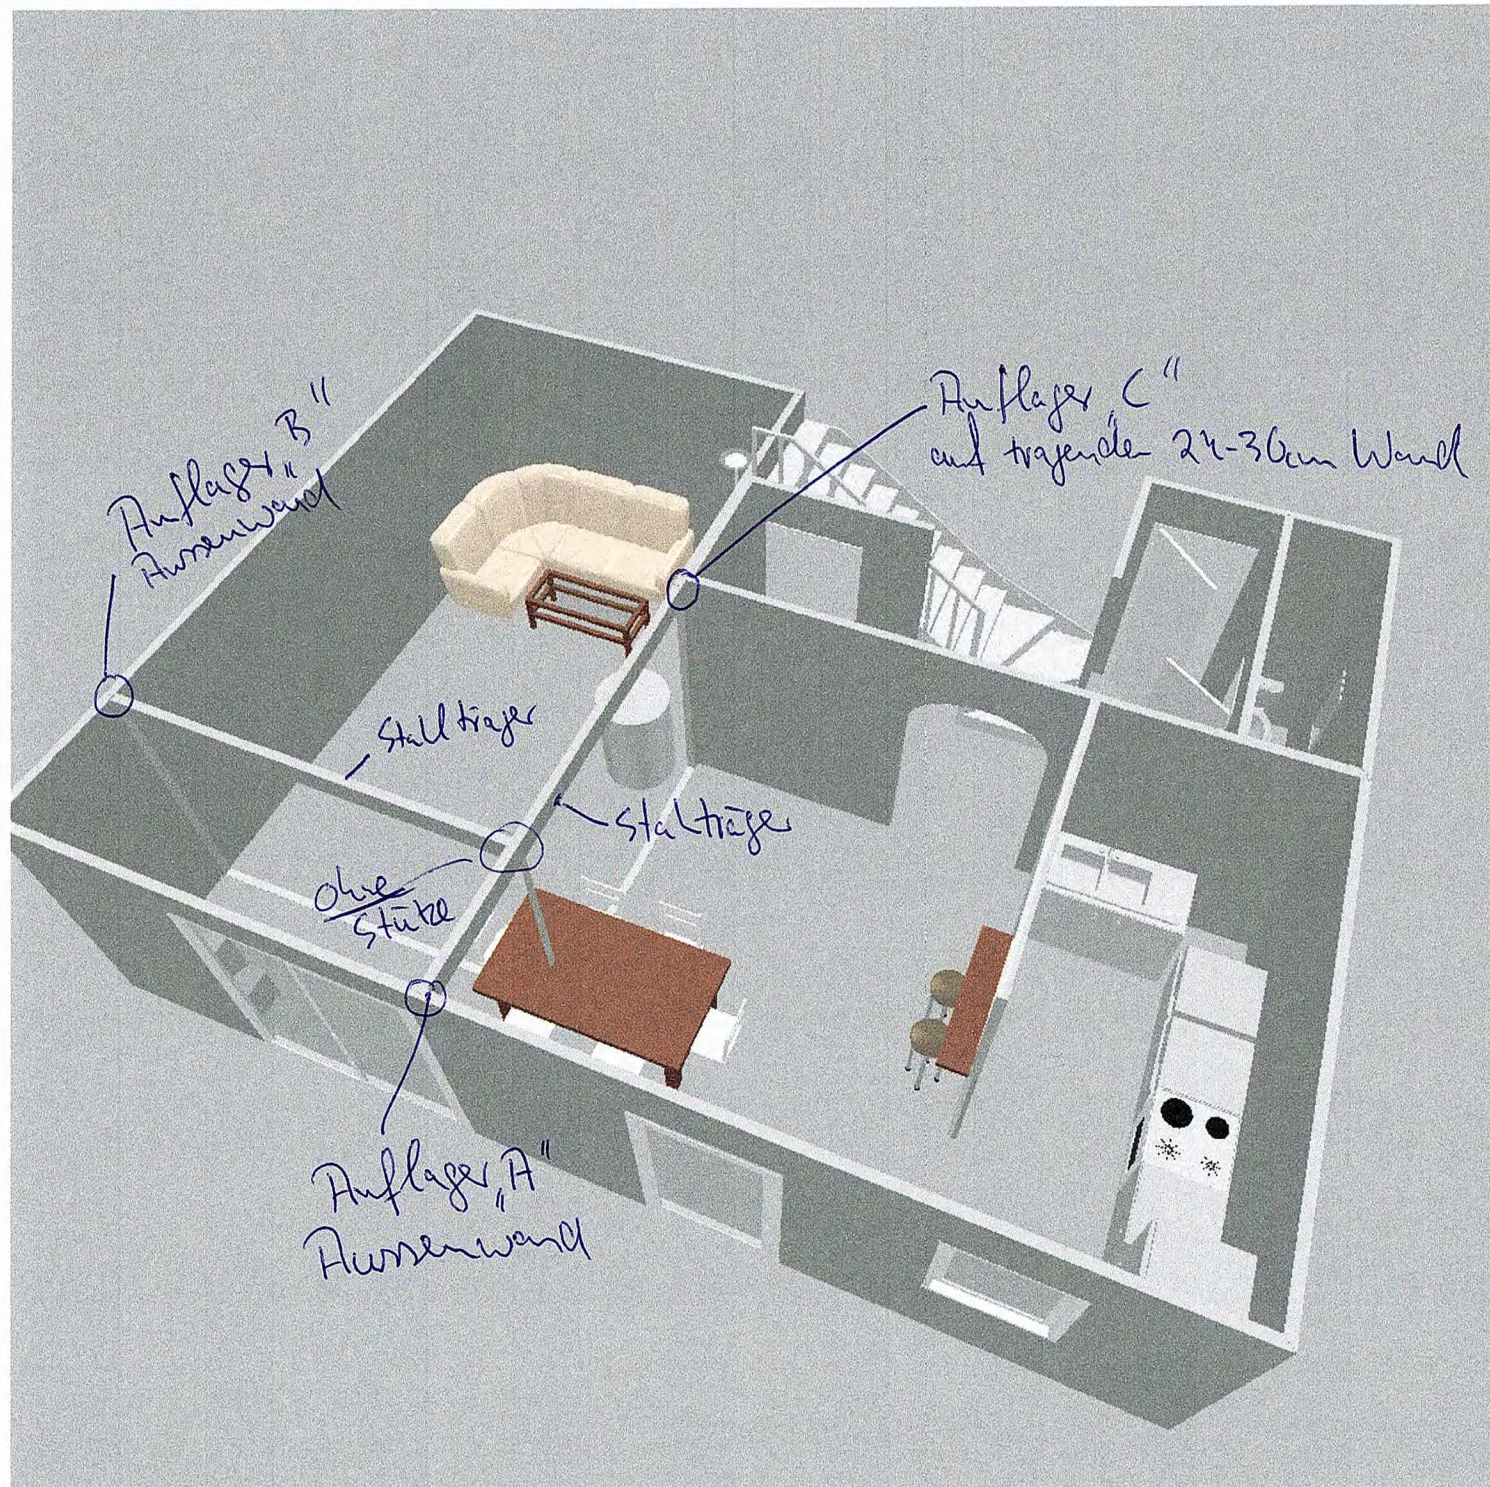



Skizze E6
31)

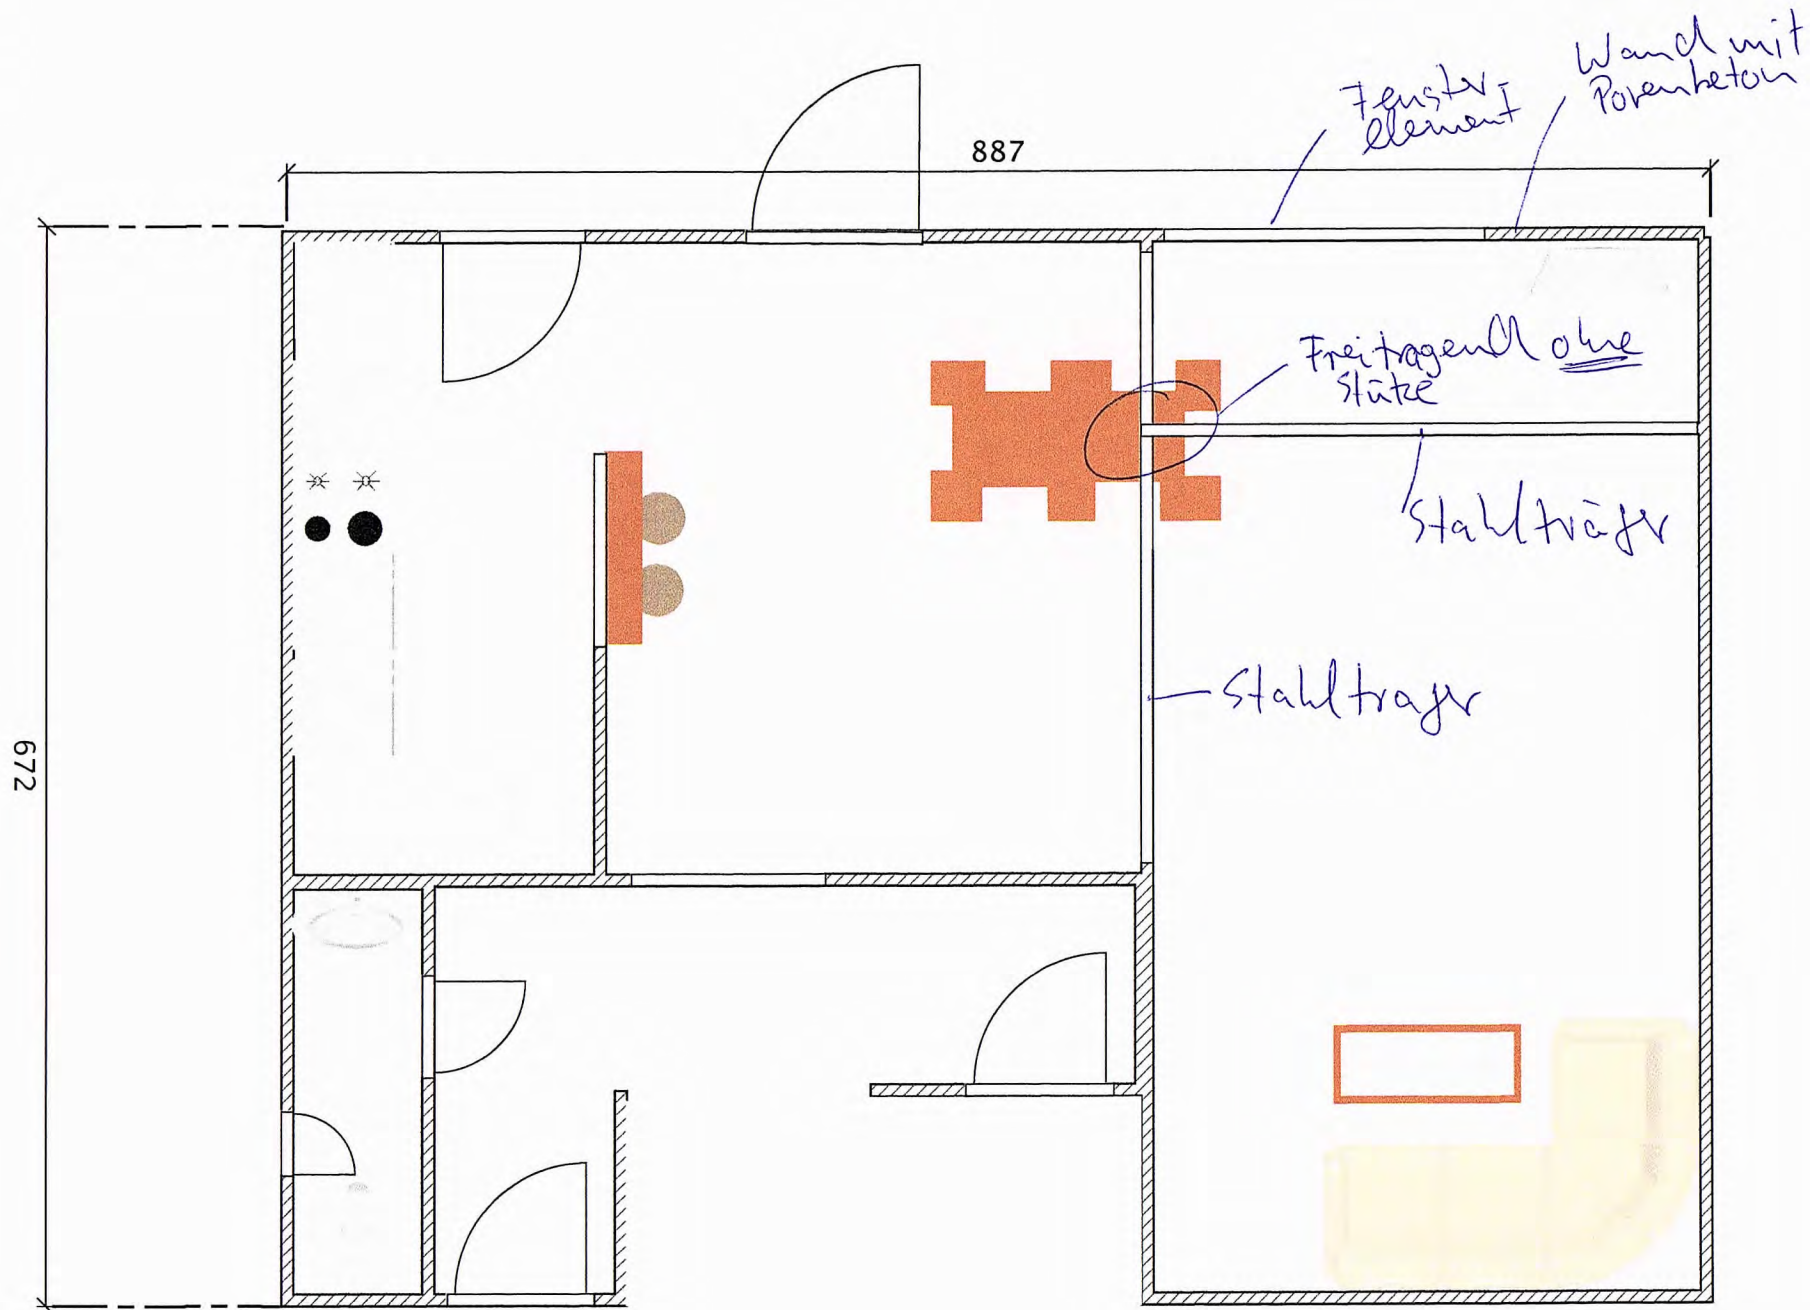

geplant E6

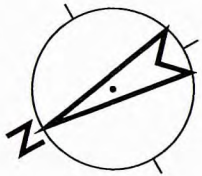

Ist Situation EG
3D

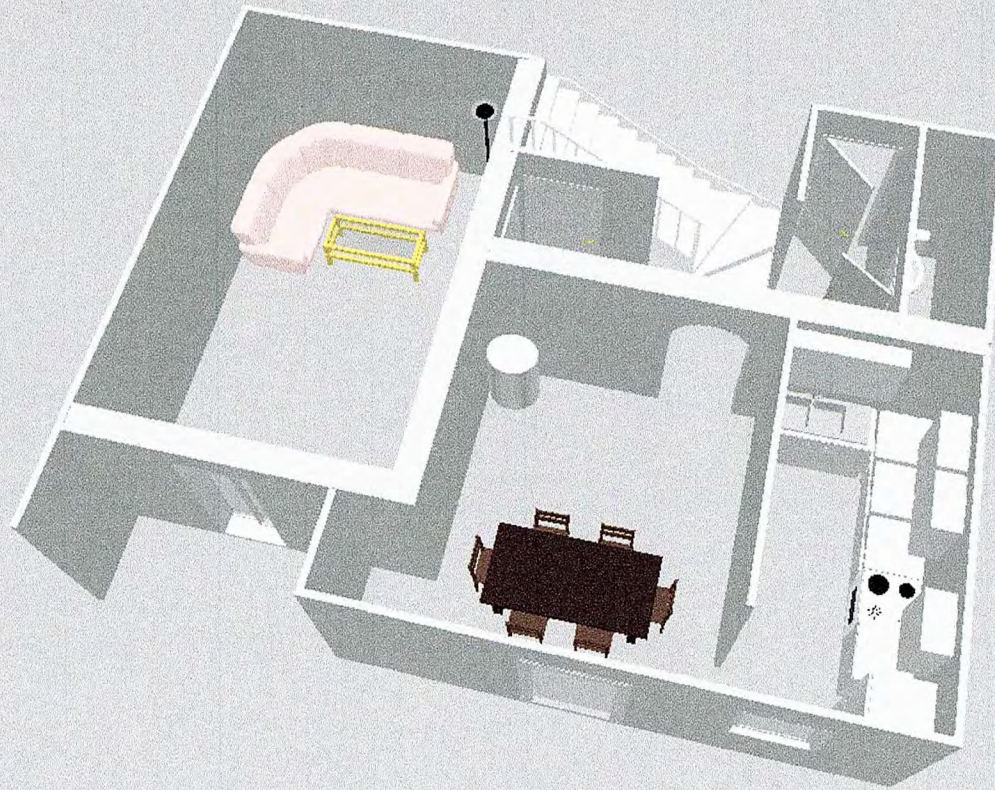

Ist Situation EG

