


VARIANTE FÜR VOLLSTÄNDIGER KELLERUNG

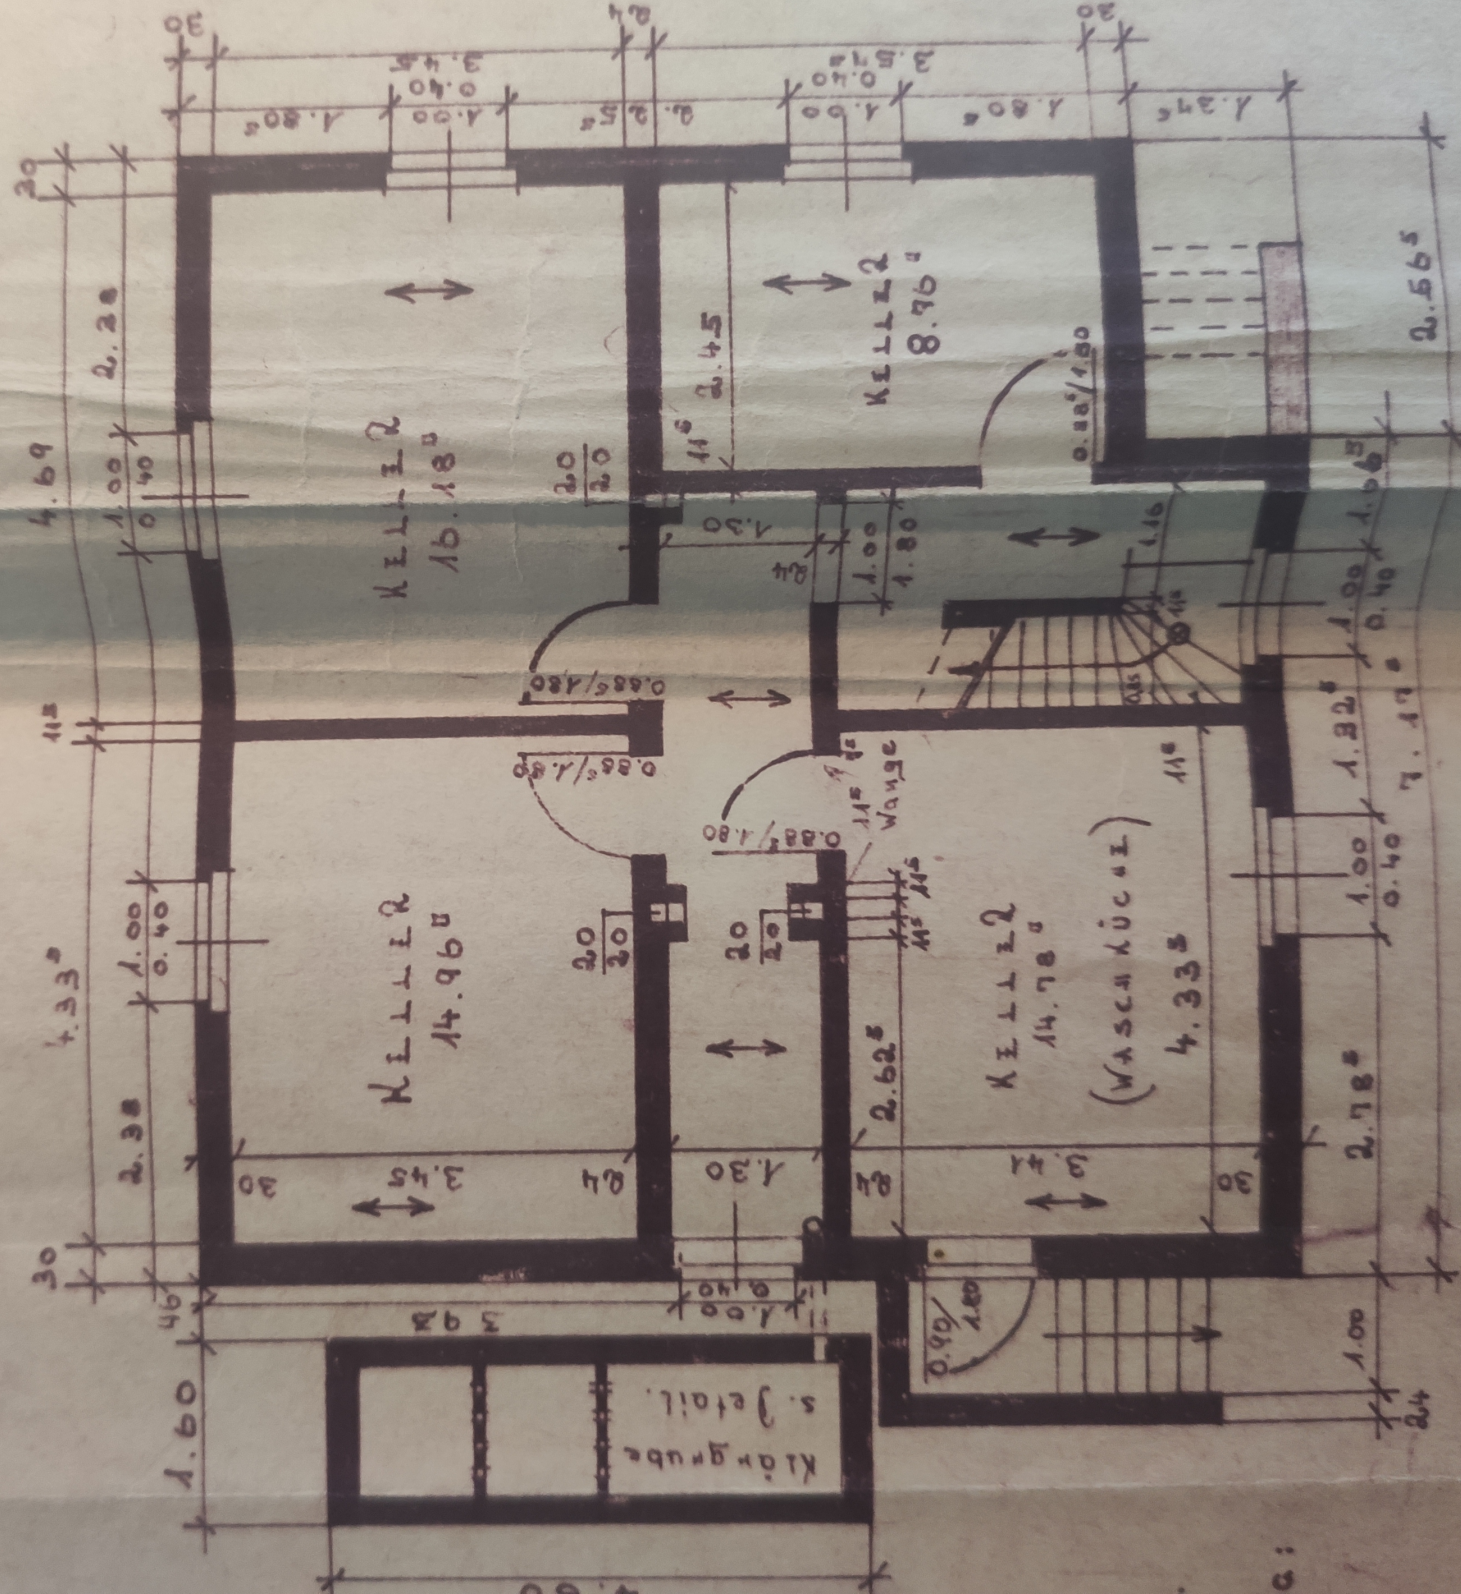

32 ausgedr. 12.15.01. 19601