


ACHTUNG


Die in der Zeichnung eingetragenen Maße sind Rohbaumaße, hiervon ist die Stärke der Gipskartonplatten abzuziehen (ca. 1 cm pro Wand).
Schräffierte Wandteile im Kaminbereich sind bauseitig herzustellen, vorhandene Hohlräume zwischen Wänden und Kamin mit nicht brennbarem Material auszufüllen.

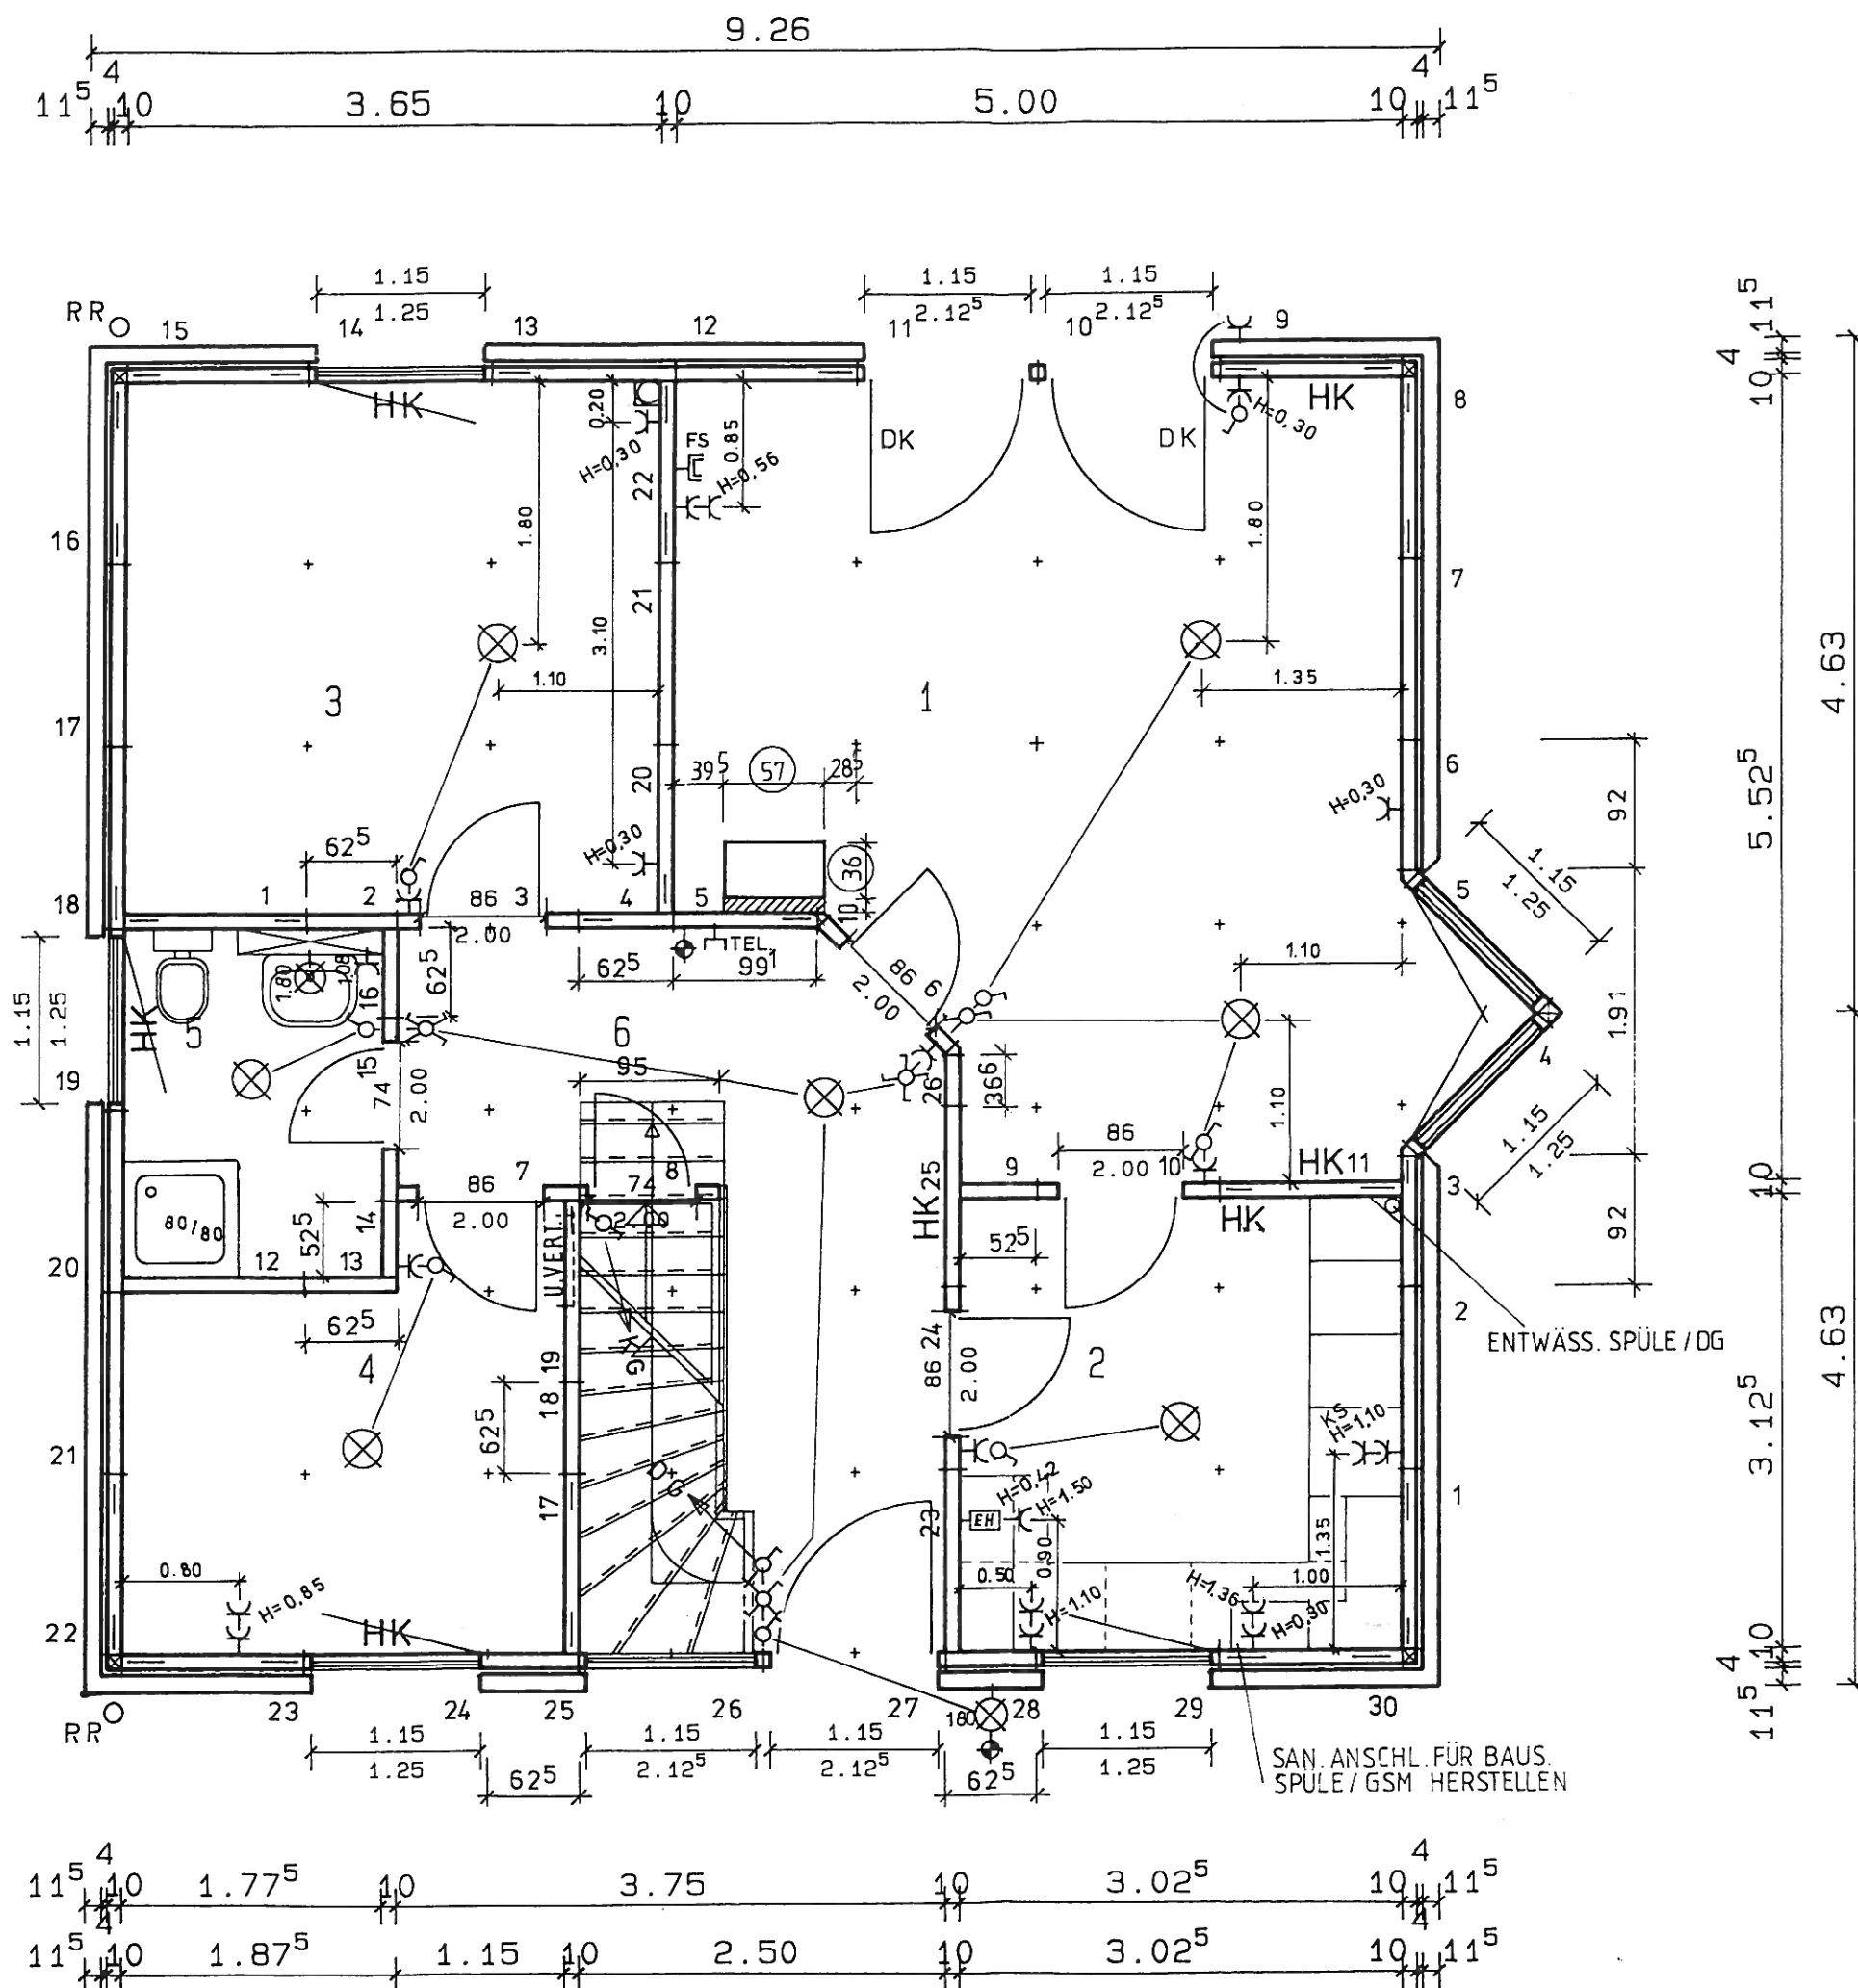

- 1
ESSEN/WOHNE
25.06 qm
UMFANG= 22.48 M
KAISER 66324
- 2
KOCHEN
9.45 qm
UMFANG= 12.30 M
V+B Y576 Art. 3195
20/20
- 3
ELTERN
13.32 qm
UMFANG= 14.60 M
PANAMA 2266/81
KELLER
- 4
KIND
8.28 qm
UMFANG= 12.30 M
CARTHAGO KELLER 570
- 5
BAD
3.49 qm
UMFANG= 8.35 M
V+B PAON D924 15/25
- 6
DIELE
11.01 qm
UMFANG= 16.94 M
SÜLTAN 5563/81 PLATIN
KELLER

MONTAGEPLAN - EG M=1:50

BAUHERR:	EHEL. TECKHAUS
BAUORT:	NEUENR.-WINTERLITT
BAU-NR.:	5266 / 88
TYP:	AKZENTA
GEZ.:	38 GRAD SD, AUSGEB.
GEAE.:	21.03.89/GEI
ZF	A3

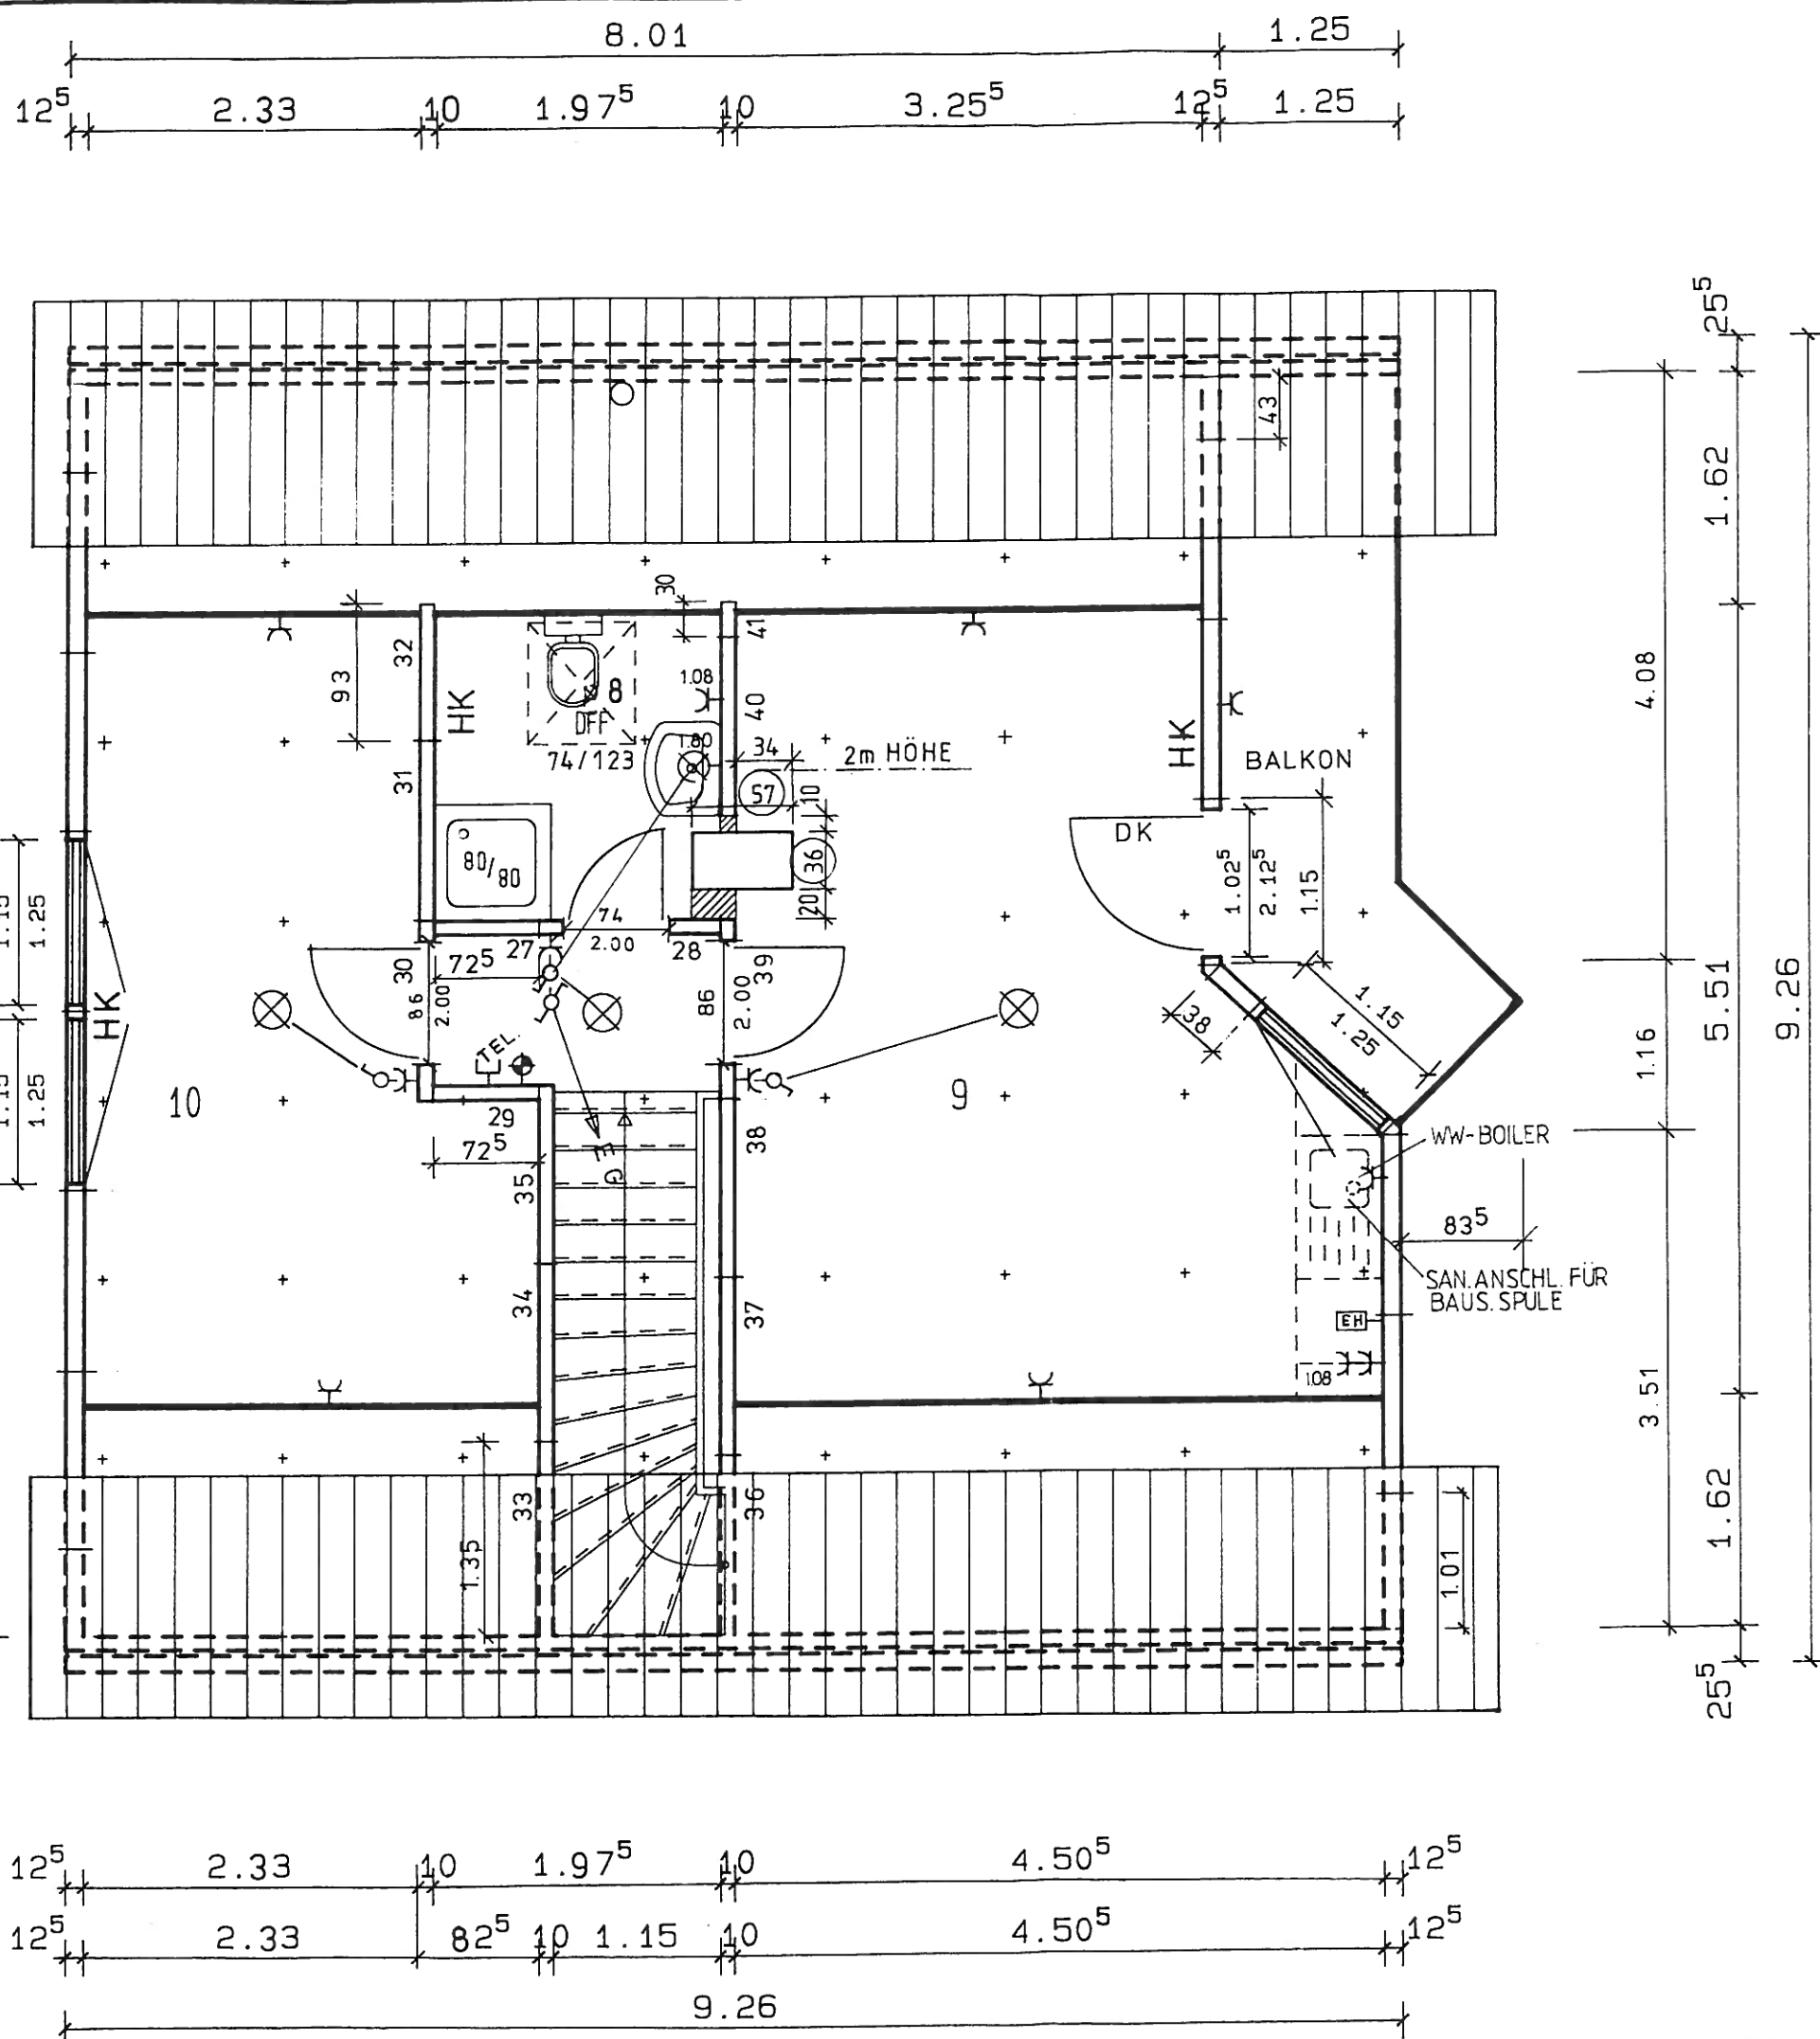

ACHTUNG

Die in der Zeichnung eingetragenen Masse sind Rohbaumasse, hiervon ist die Staerke der Gipskartonplatten abzuziehen (ca. 1 cm pro Wand).

Schraffierte Wandteile im Kaminbereich sind bauseitig herzustellen, vorhandene Hohlräume zwischen Wänden und Kamin mit nicht brennbarem Material auszufüllen.

7
FLUR

1.96 gm

UMFANG= 13.75 M

SULTAN 5563 / 20 BEIGE
KELLER

8
BAD

3.66 qm

UMFANG= 8.21 M

STEULER 54730 15/20

9
KIND I
20.77 gm

UMFANG= 19.92 M

SULTAN 5563 / 20 BEIGE
KELLER

10
KIND II
14.59 qm

UMFANG= 17.33 M

SULTAN 5563 / 20 BEIGE
KELLER

BALKON
4.36 qm

GRASSTÉPPICH GRÜN

MONTAGEPLAN - DG M=1:50

BAUHERR:	EHEL. TECKHAUS
BAUORT:	NEUENR.-WINTERLITT
BAU-NR.:	5266 / 88
TYP:	AKZENTA
	38 GRAD SD, AUSGEB.
GEZ.:	21.03.89/GEI
GEAE.:	10.05.89 / KA
ZF A3	