


Skizze der Wohnung (Maße in m mit 2 Dezimalstellen)

OG Links
+ rechts

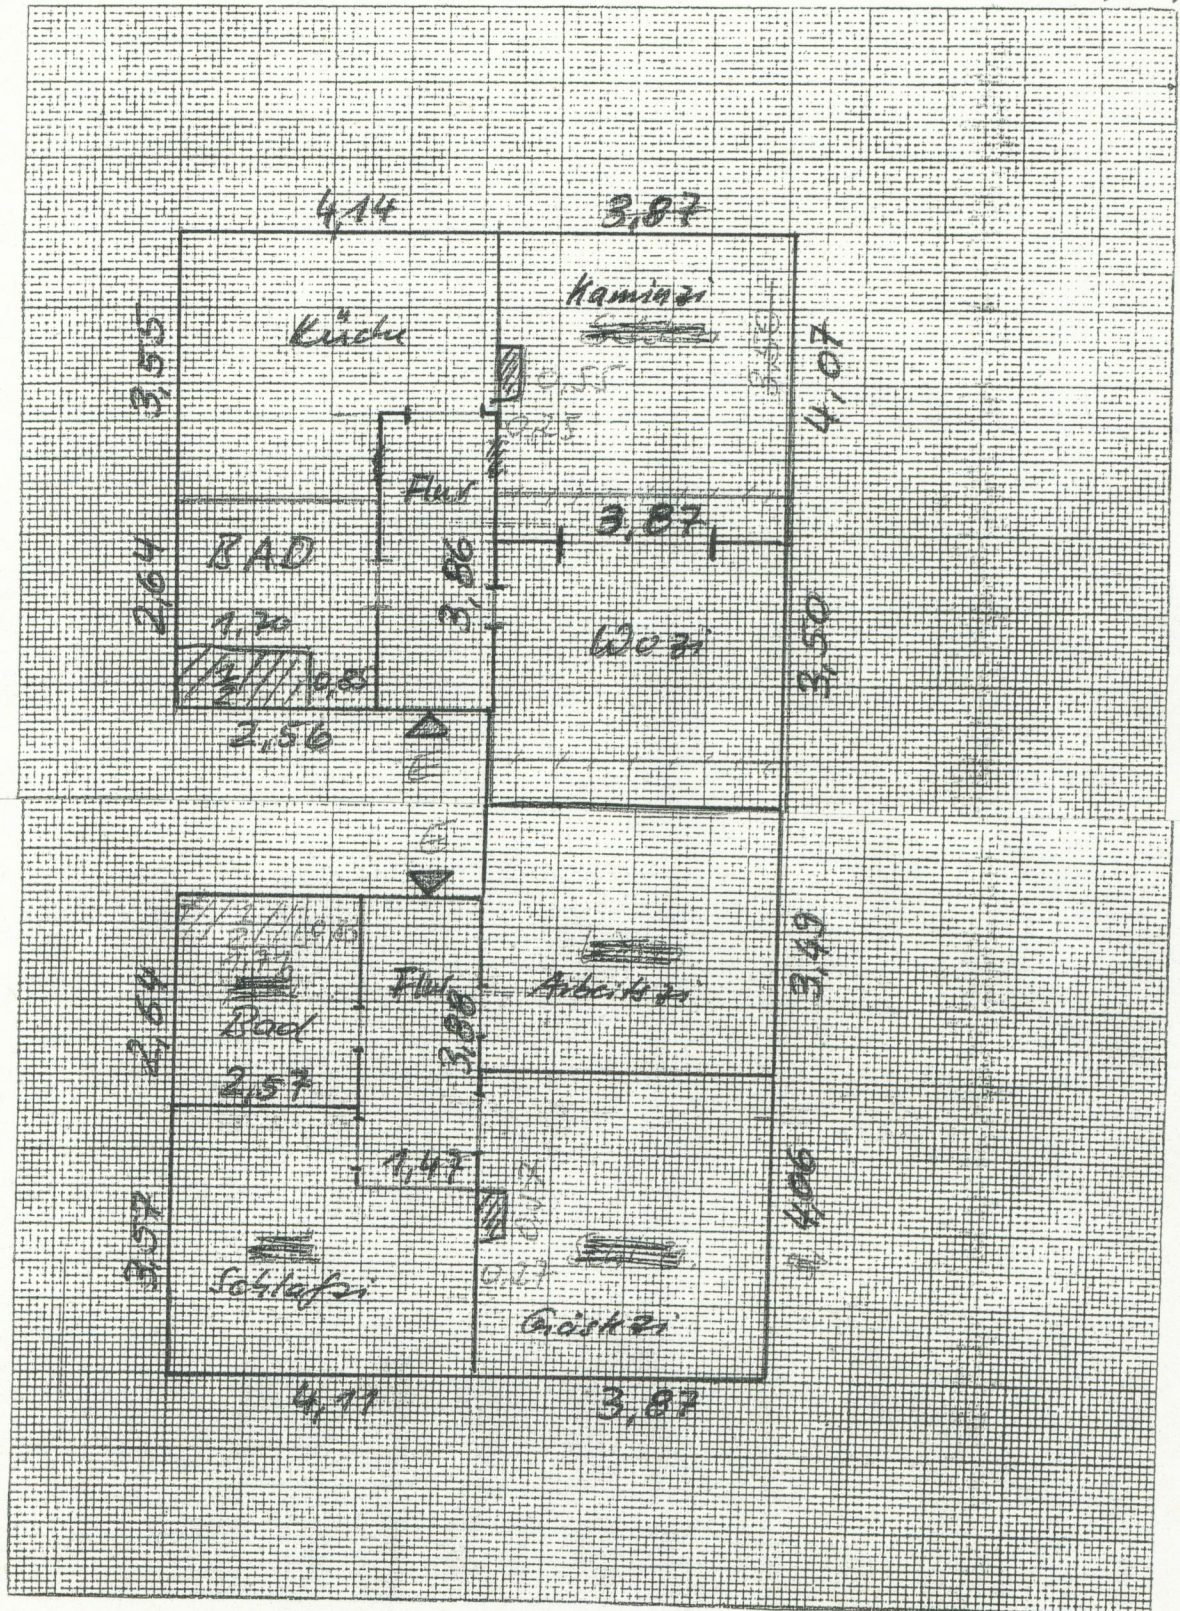

ermittelt durch G.G.G. mSH Chemnitz per 17.04.1991