









Legende:

- Bestand
- Abbruch
- Neubau

Legende:







- Bestand
- Abbruch
- Neubau

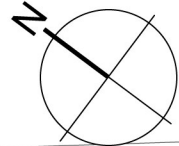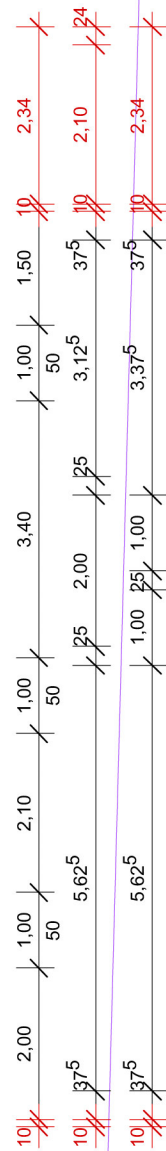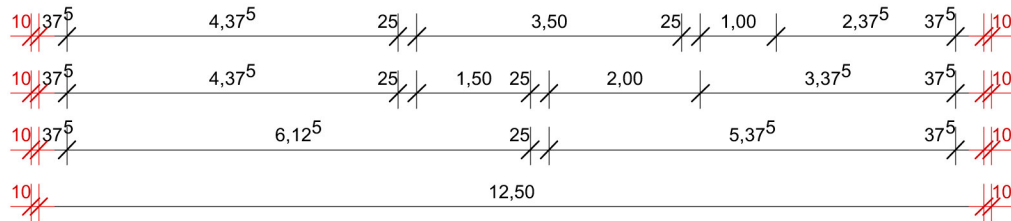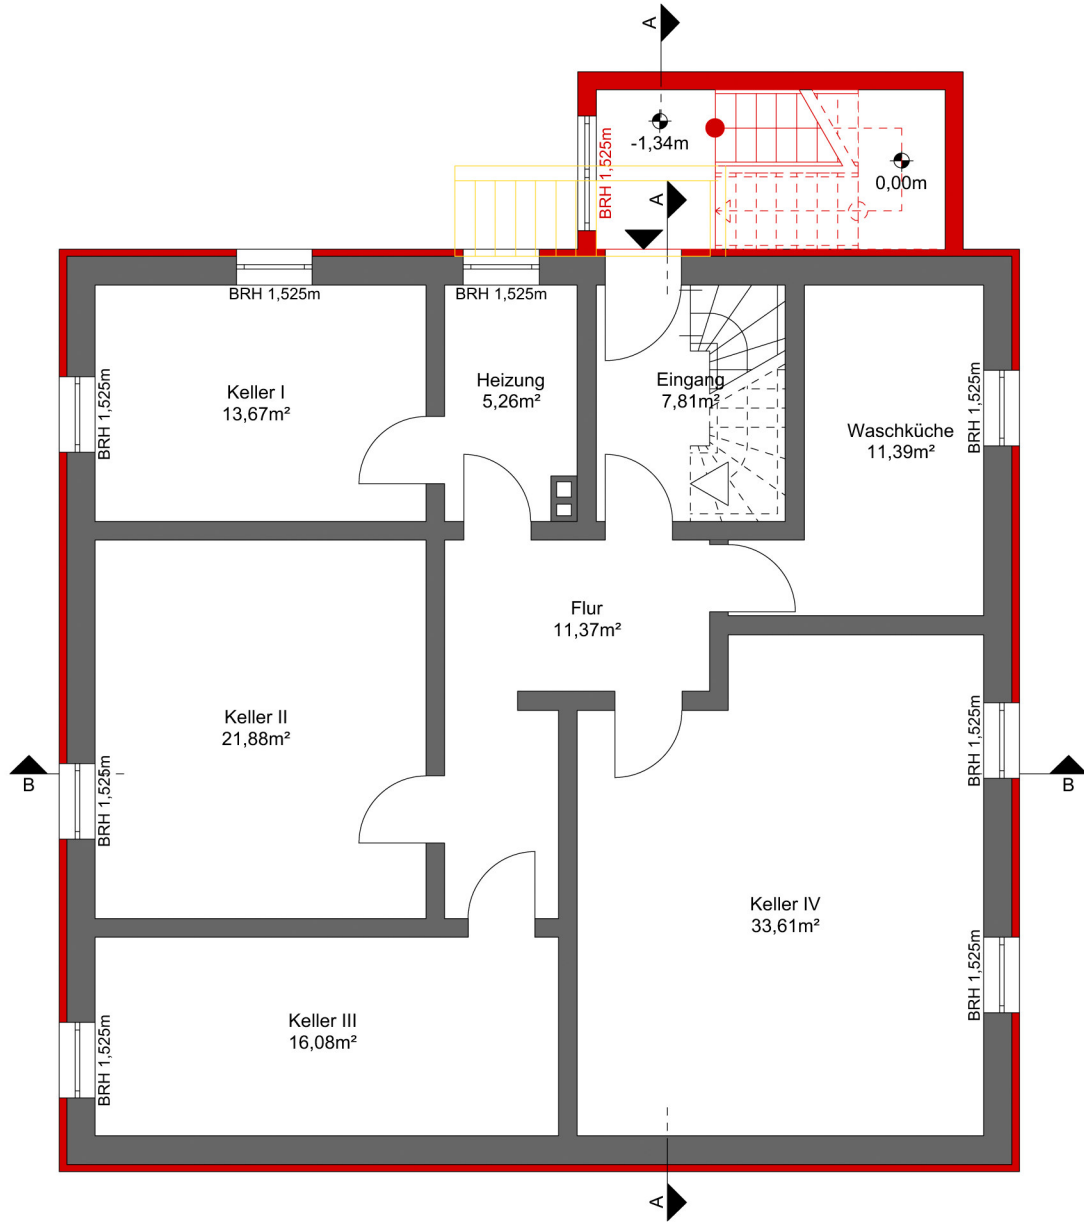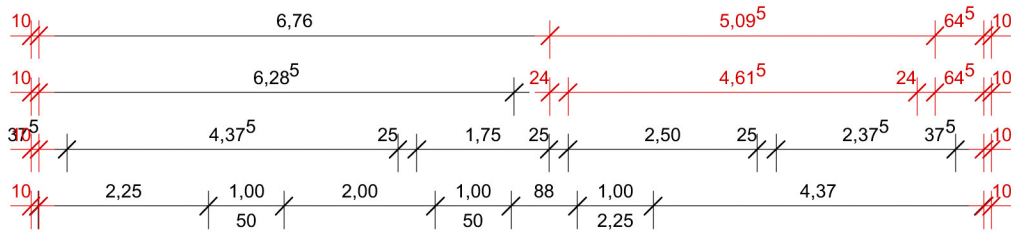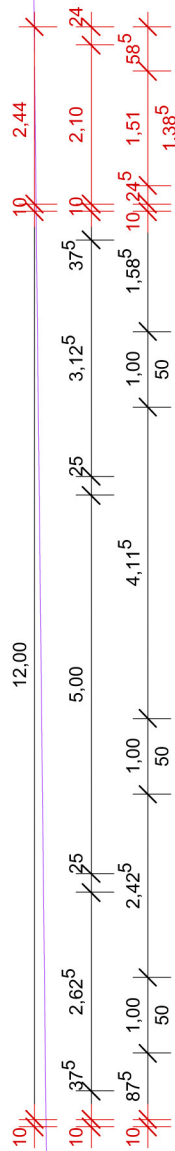





Legende:

- Bestand
- Abbruch
- Neubau

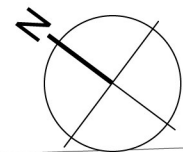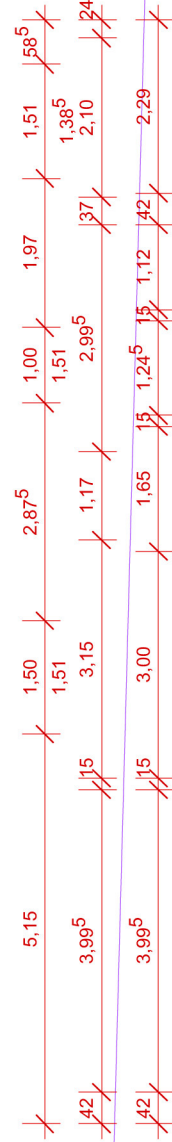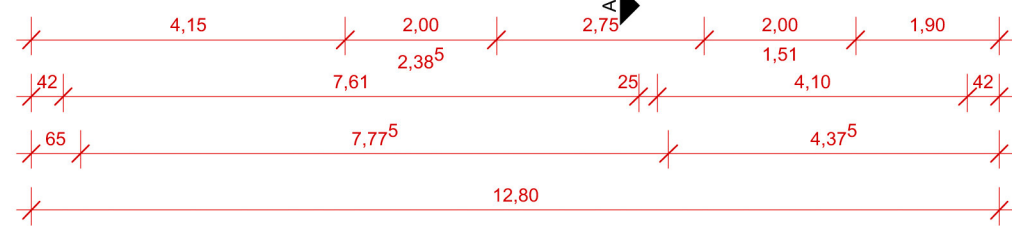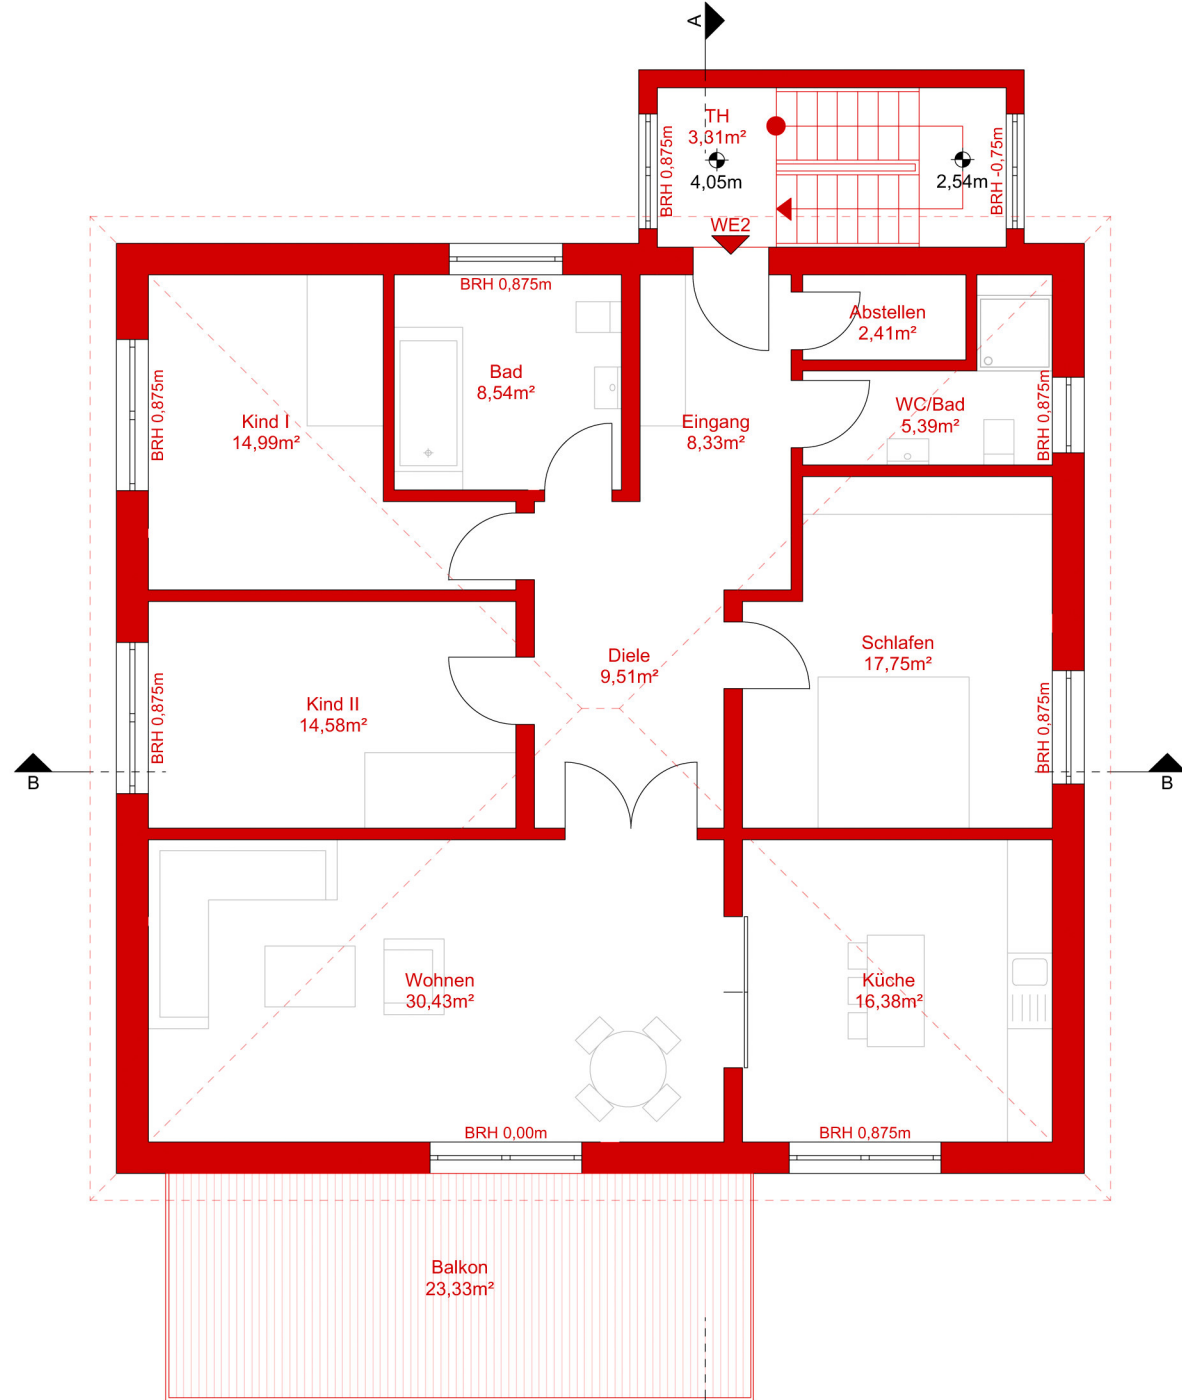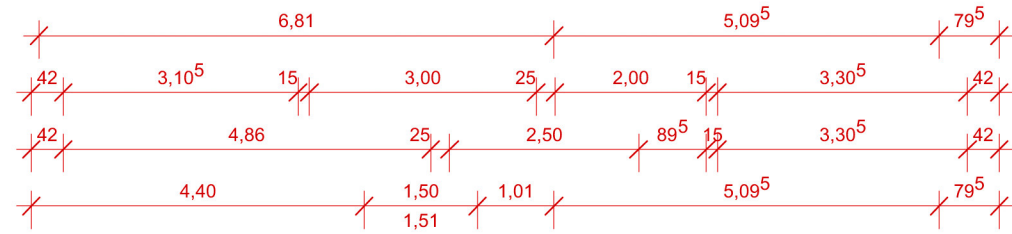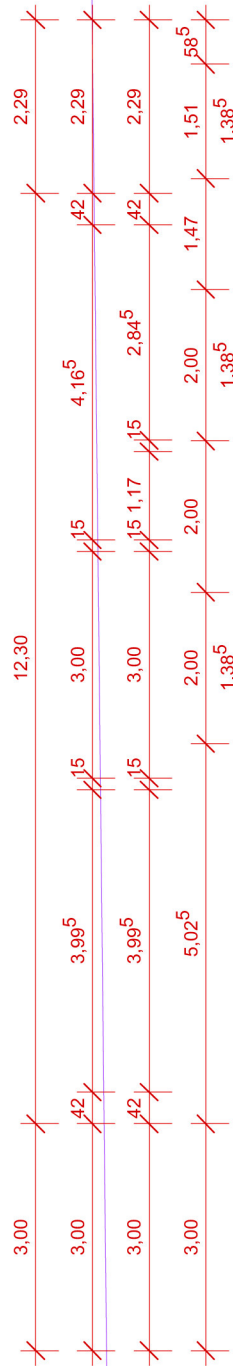



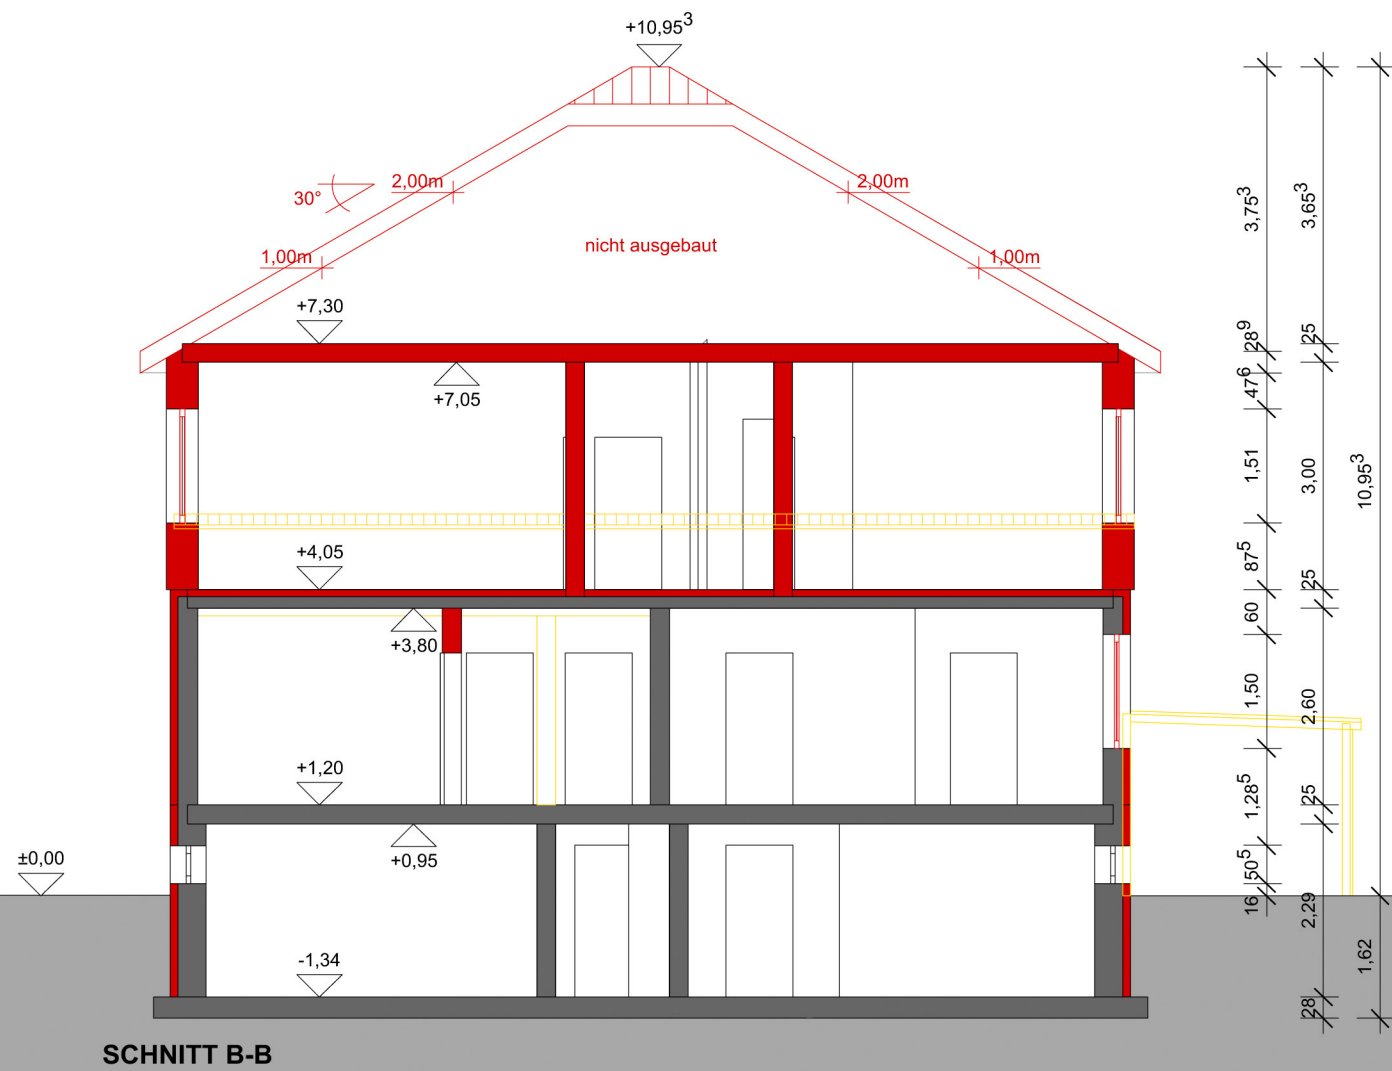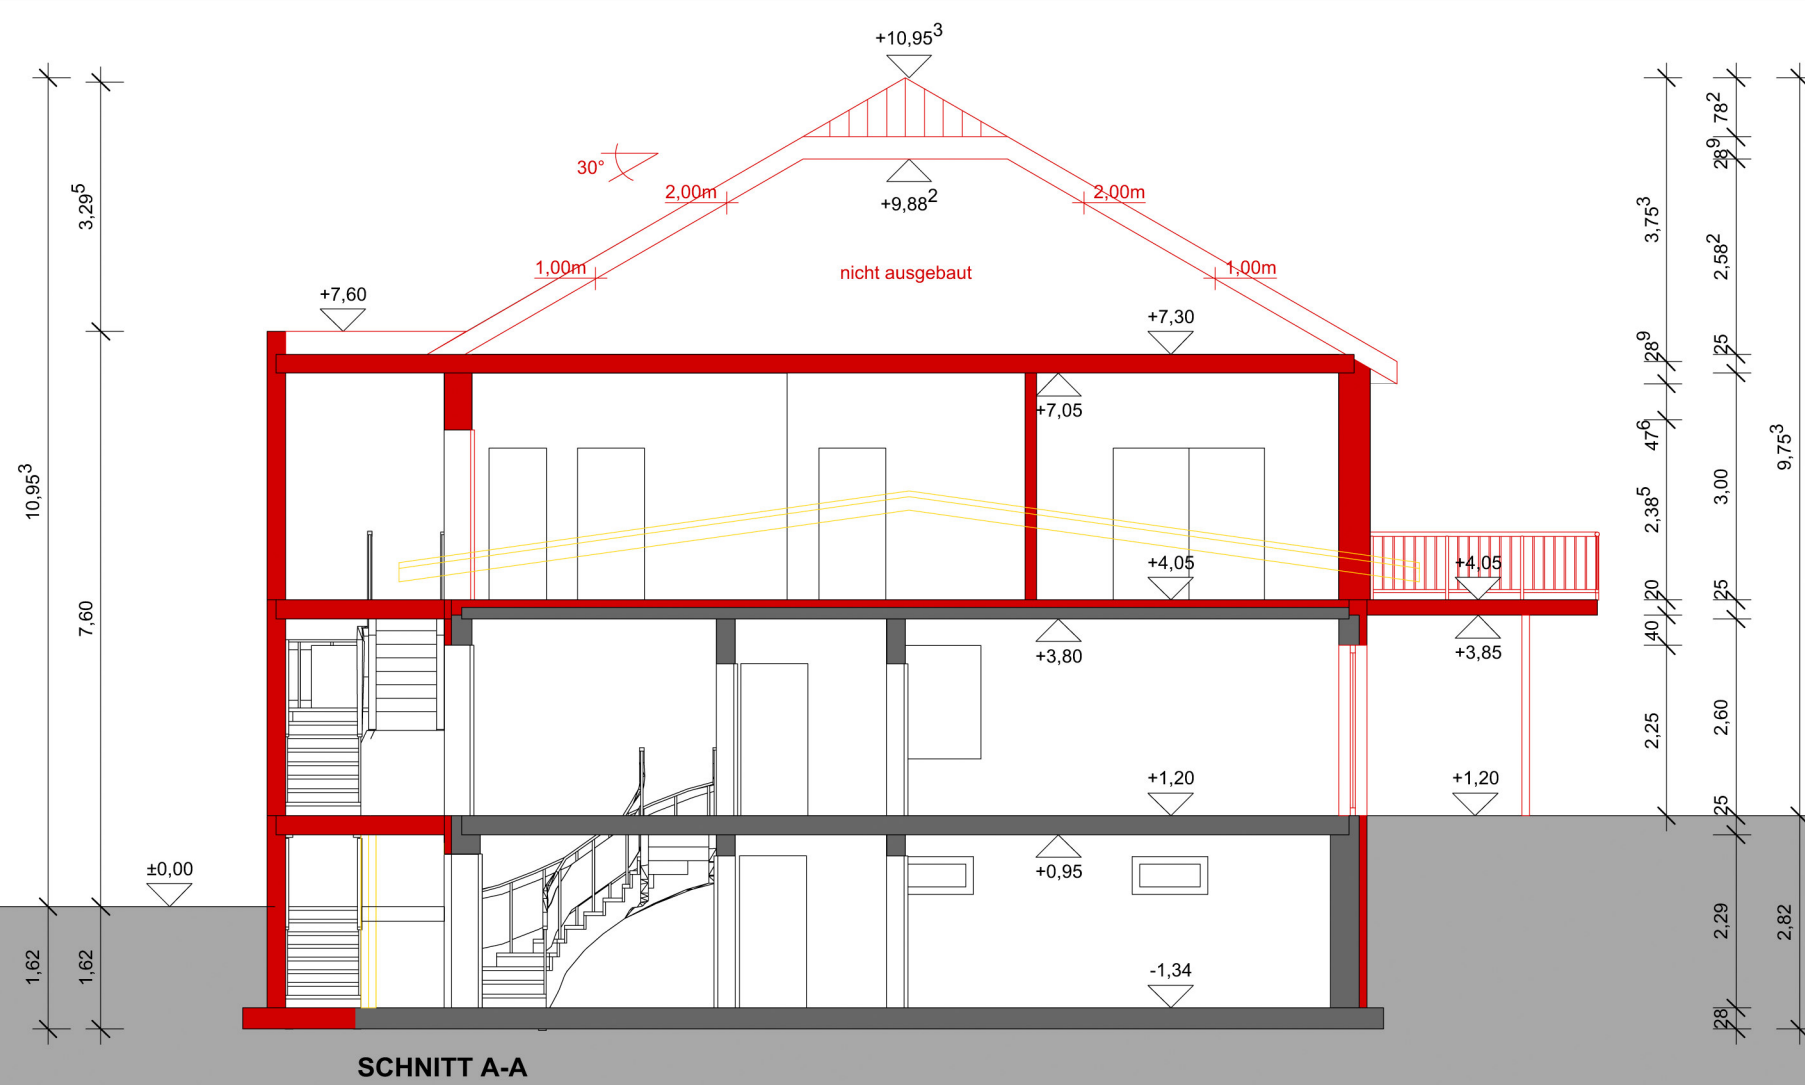


Legende:

- Bestand
- Abbruch
- Neubau




ANSICHT SÜDWEST

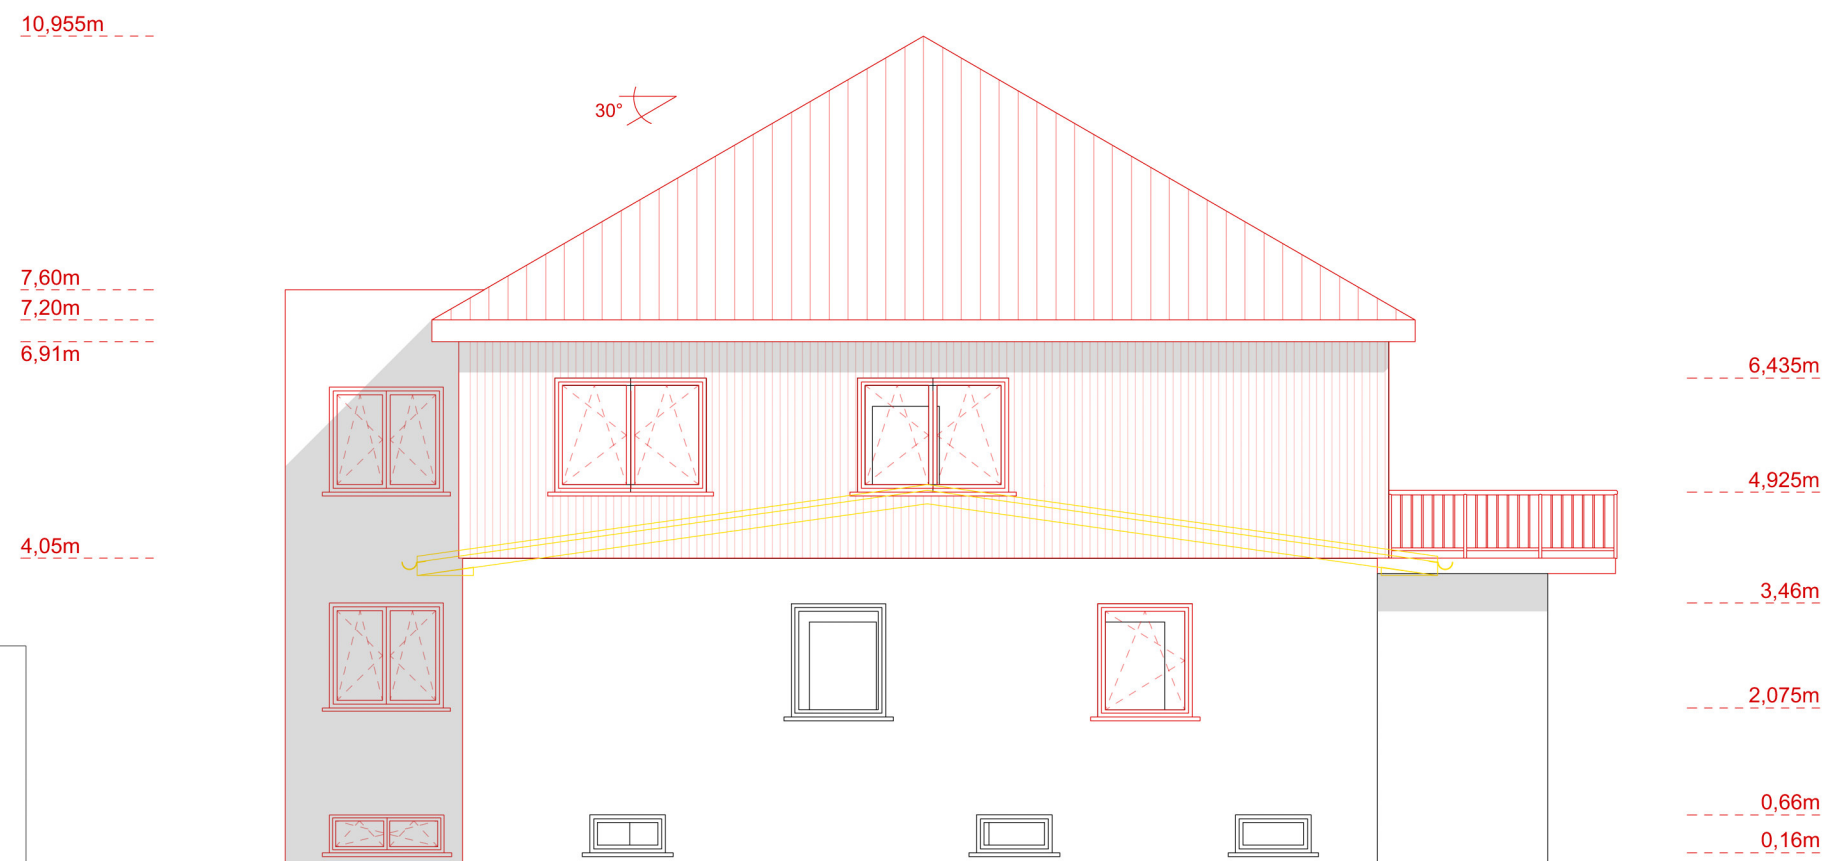


Legende:

- Bestand
- Abbruch
- Neubau

ANSICHT NORDWEST

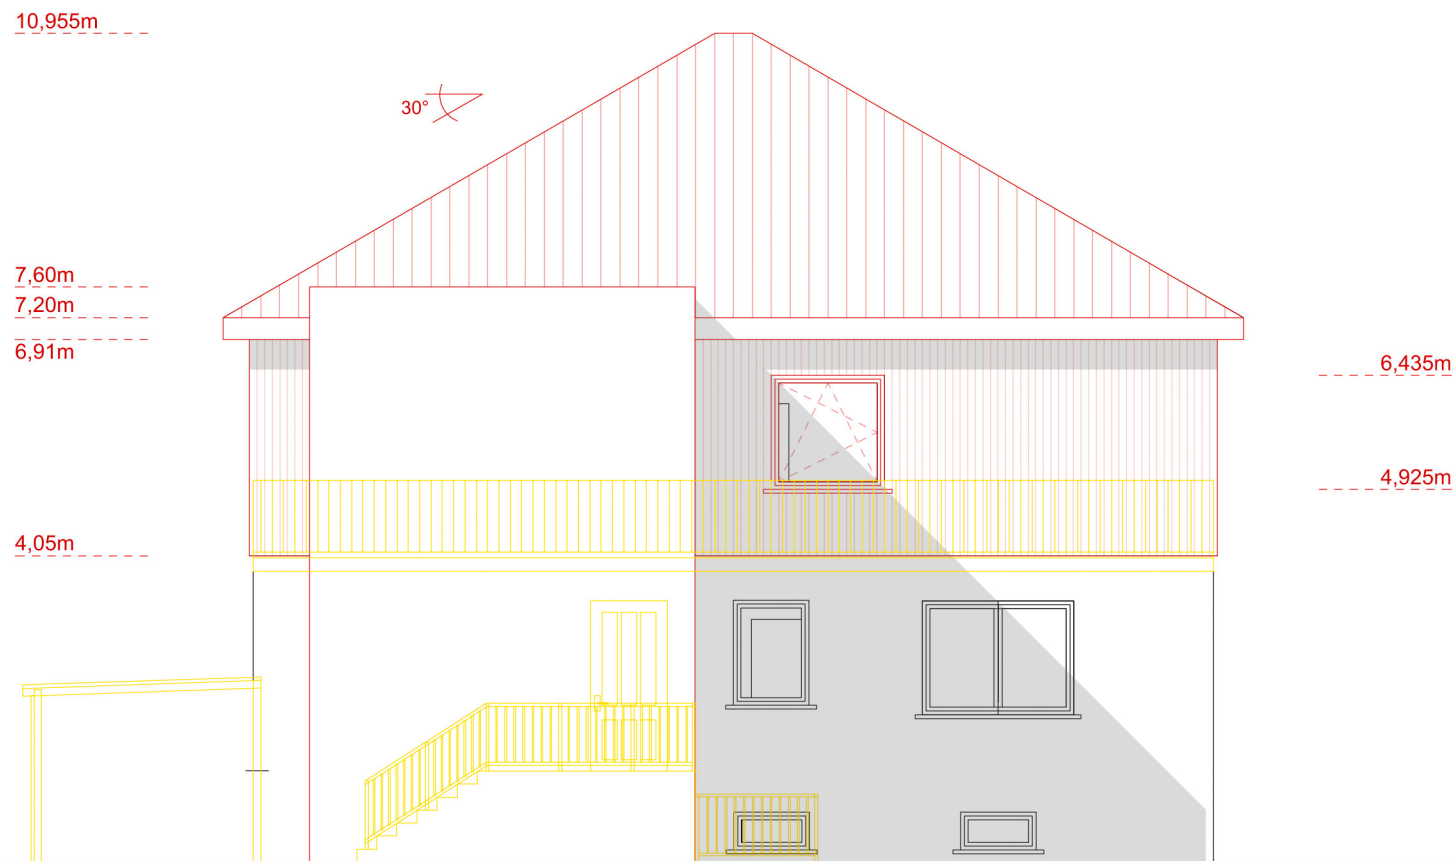

ANSICHT NORDOST

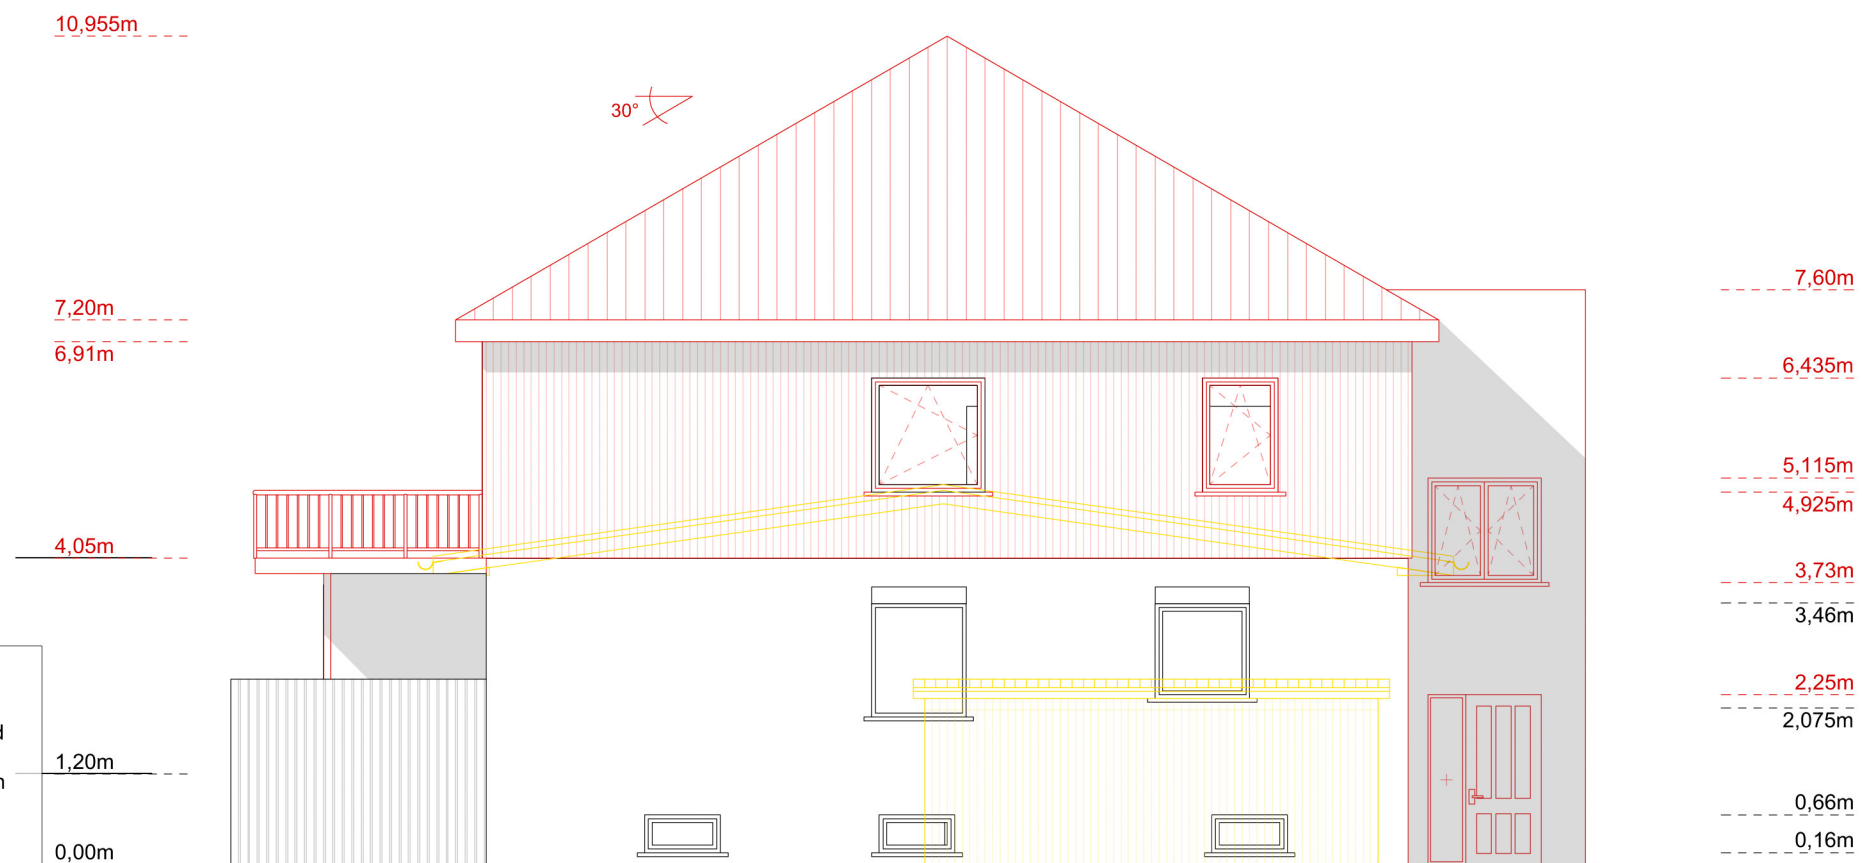

ANSICHT SÜDOST