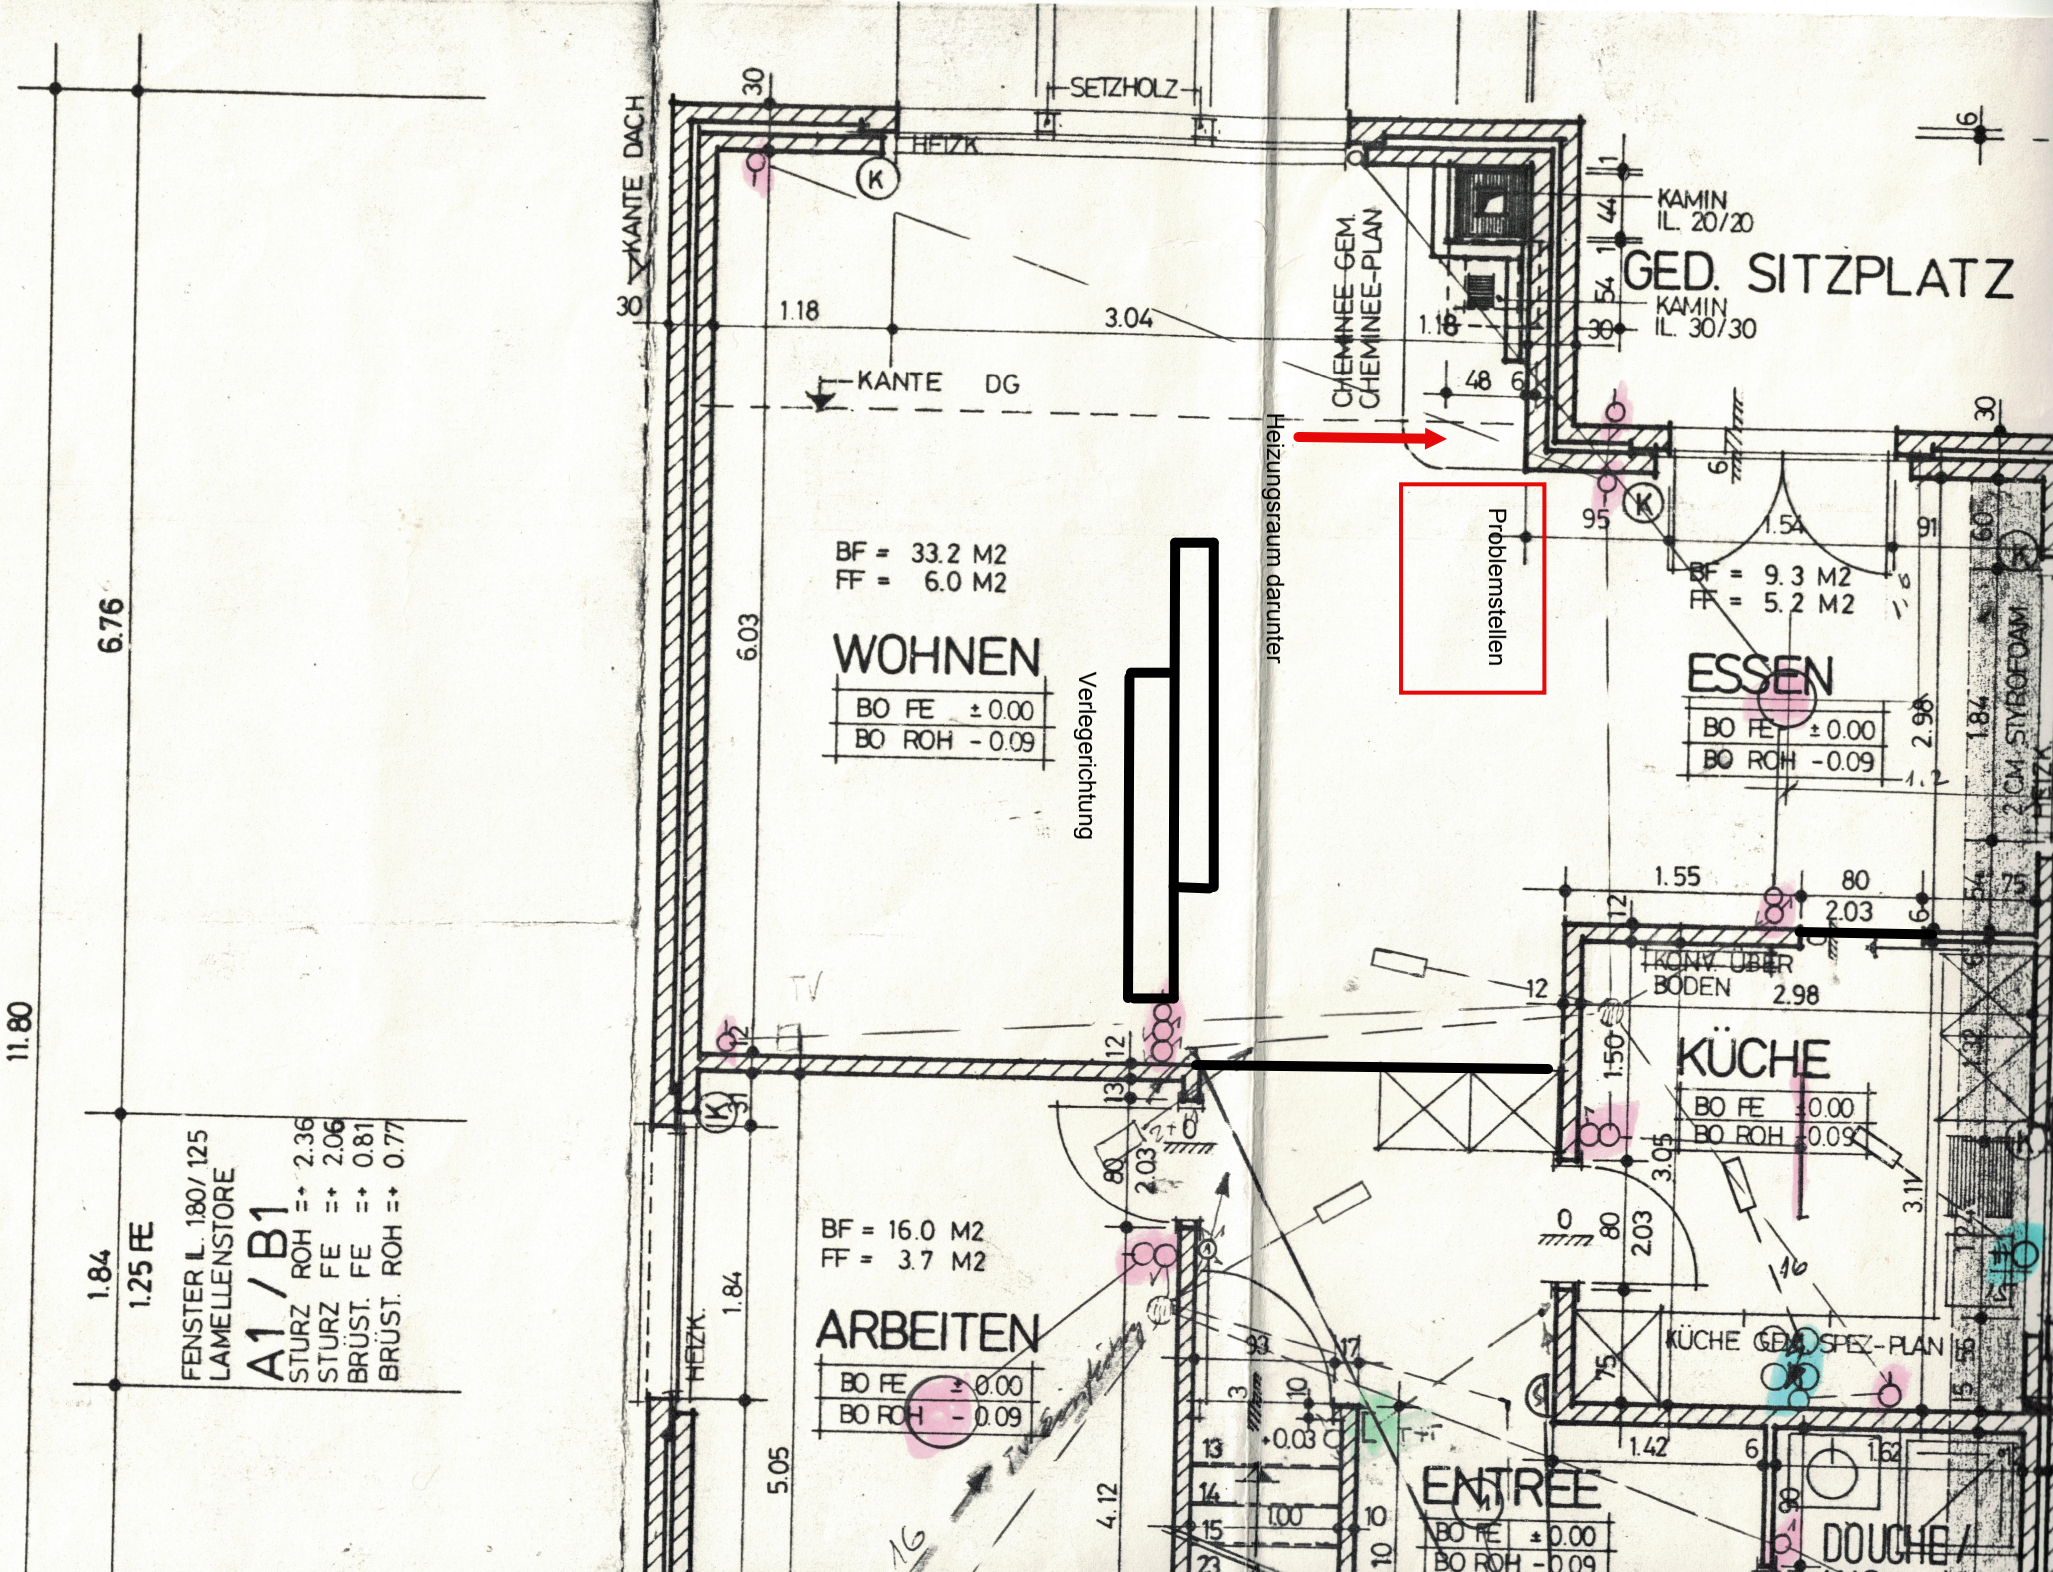
SETZHOLZ
KANTE DACH
HEIZK.
KANTE DG
CHEMINEE GEM. CHEMINEE-PLAN
KAMIN IL. 20/20
KAMIN IL. 30/30
GED. SITZPLATZ
Heizungsraum darunter
Problemstellen
Verlegerichtung
BF = 33.2 M2
FF = 6.0 M2
WOHNEN
BO FE ± 0.00
BO ROH - 0.09
BF = 9.3 M2
FF = 5.2 M2
ESSEN
BO FE ± 0.00
BO ROH - 0.09
2 CM STYROFOAM
KONV. ÜBER BODEN
KÜCHE
BO FE ± 0.00
BO ROH - 0.09
KÜCHE GEM. SPEZ.-PLAN
BF = 16.0 M2
FF = 3.7 M2
ARBEITEN
BO FE ± 0.00
BO ROH - 0.09
ENTREE
BO FE ± 0.00
BO ROH - 0.09
DOUCHE/
FENSTER IL. 180/125
LAMELLENSTORE
A1 / B1
STURZ ROH => 2.36
STURZ FE => 2.06
BRÜST. FE => 0.81
BRÜST. ROH => 0.77
1.25 FE
6.76
11.80
1.84
6.03
5.05
4.12
3.04
1.18
1.54
1.55
2.03
2.98
3.05
3.11
1.42
1.62
1.00
+0.03