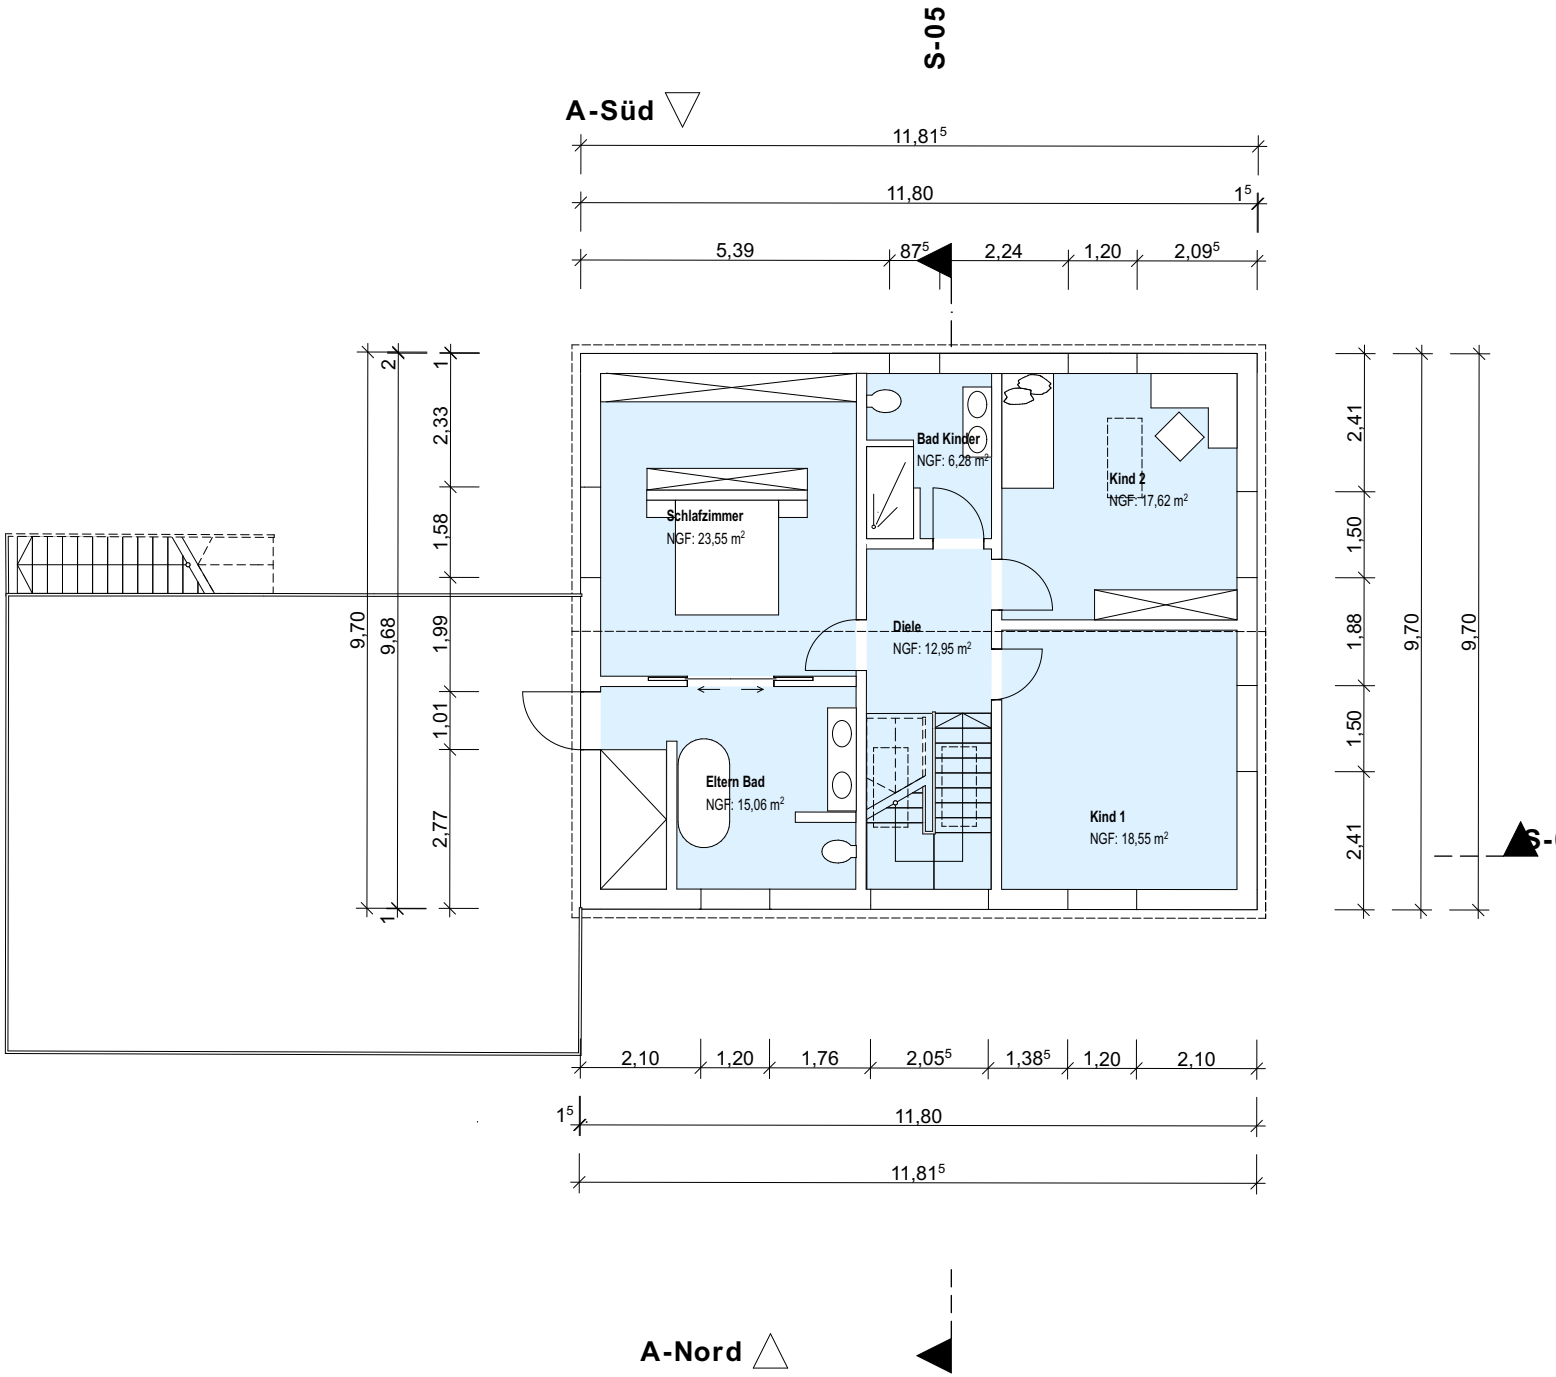

Grundrisse

▽ = OK Fertigbau
△ = UK Fertigbau
▼ = OK Rohbau
▲ = UK Rohbau

Deckendurchbruch
Wanddurchbruch
Bodenschlitz
Bodendurchbruch

Abbruch

S = Sanitär
H = Heizung
E = Elektro
L = Lüftung
G = Gas

FD = Fundamentdurchbruch
FA = Fundamentaussparung
FS = Fundamentschlitz
WD = Wanddurchbruch
WA = Wandaussparung
WS = Wandschlitz senkrecht

WW = Wandschlitz waagerecht
DD = Deckendurchbruch
DA = Deckenaussparung
DS = Deckenschlitz
FBS = Fußbodenschlitz
FBA = Fusbodenaussparung

INDEX	DATUM	ÄNDERUNGEN	BEARB.	GEPR.

Sämtliche Maße sind vom Unternehmenden eigenverantwortlich am Bau zu prüfen.
Alle Werkpläne sind nur in Verbindung mit den gültigen Schal- und Bewehrungsplänen der Tragwerksplanung, sowie den Durchbruchsplänen der Fachplanung gültig und/oder den ergänzenden Angaben.
Dehnungsfugen sind nach Angabe Tragwerksplanung auszuführen.
Das ausführende Unternehmen ist verpflichtet, den:die Auftraggeber:in auf etwaige Unstimmigkeiten der Ausführungsunterlagen hinzuweisen (VOB, § 3.3).

Grundriss OG

1. Grundriss OG 100

± 0,00 = #### m üNN = OK FFB EG

BAUVORHABEN:

BEAUFTRAGUNG DURCH:
#Auftraggeber:in Kompletter Name
#Auftraggeber:in Firma
#Auftraggeber:in Adresszeile 1
#Auftraggeber:in PLZ #Auftraggeber:in Ort
Tel: #Auftraggeber:in Telefon
Fax: #Auftraggeber:in Fax
E-Mail: #Auftraggeber:in E-Mail

PLANUNG DURCH:
#Planer:in Firma
#Planer:in Rolle
#Planer:in Adresszeile 1
#Planer:in PLZ #Planer:in Ort
Tel: #Planer:in Telefonnummer
Fax: #Planer:in Fax
E-Mail: #Planer:in E-Mail
Web: #Planer:in Web

Entwurf

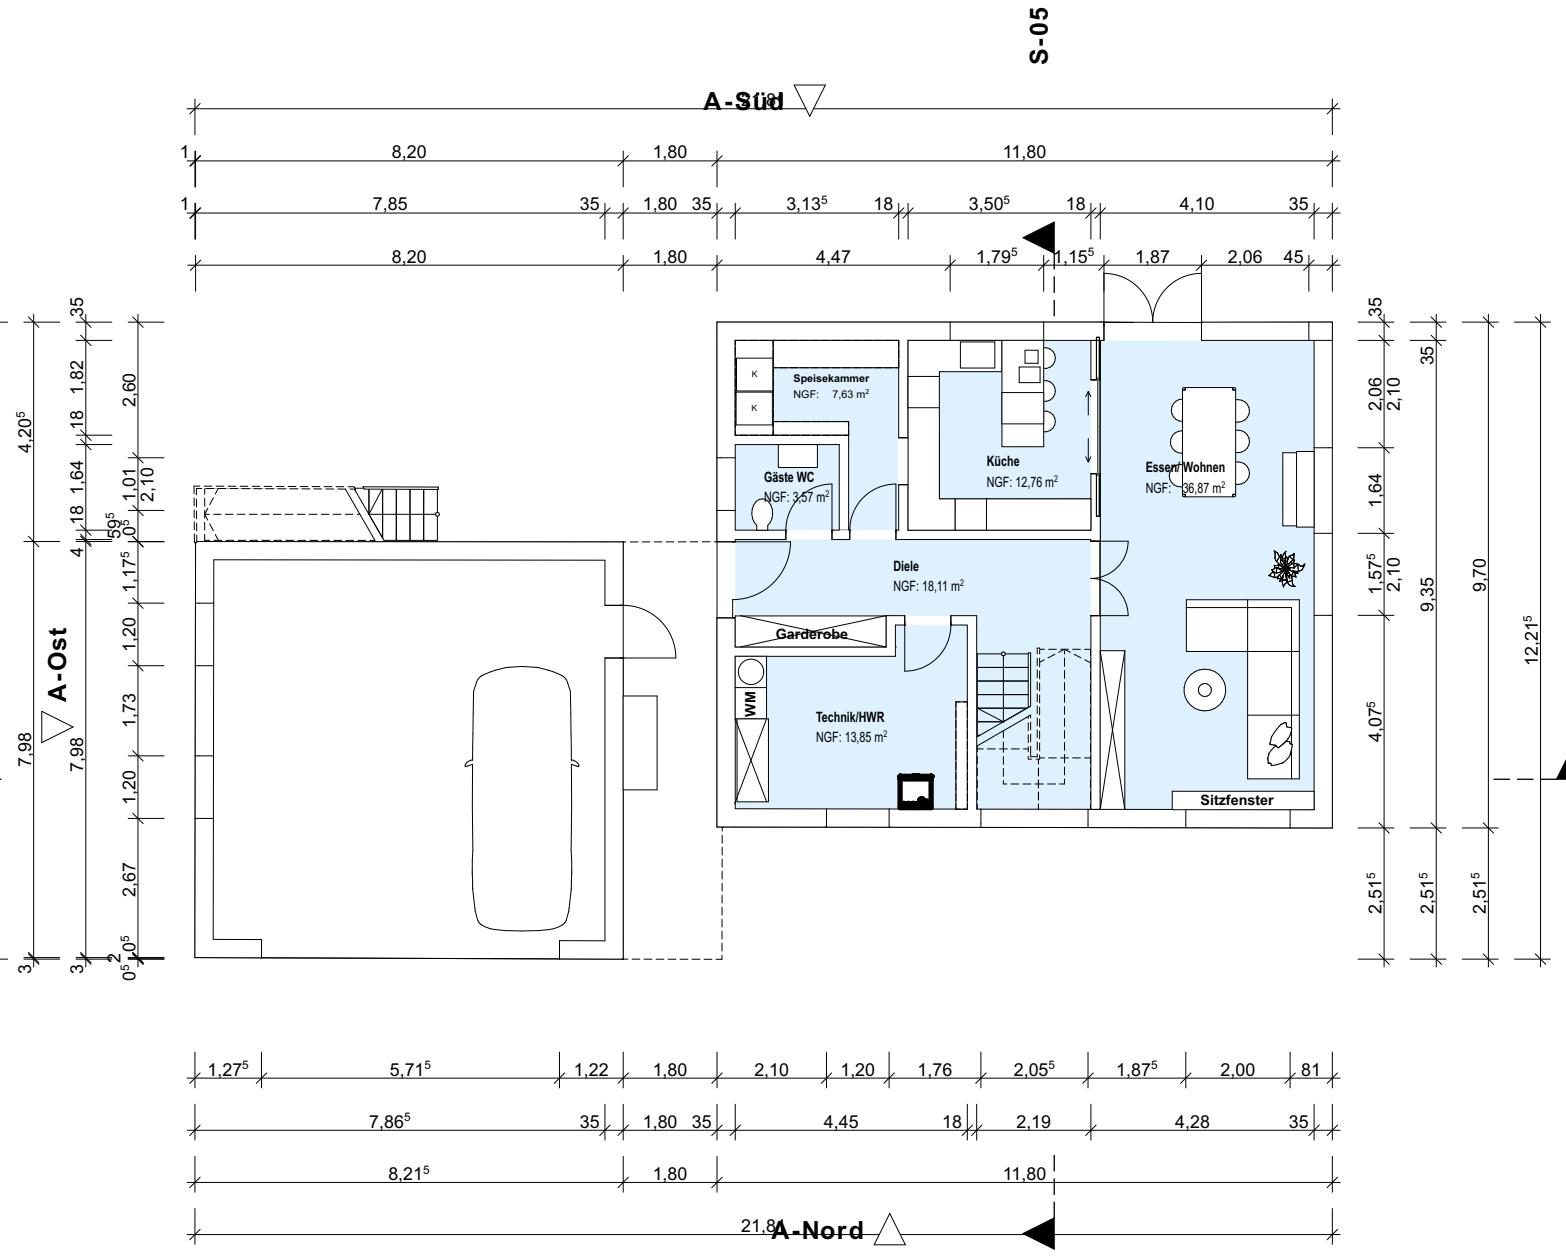

Grundrisse

▽ = OK Fertigbau	Deckendurchbruch	Abbruch
△ = UK Fertigbau	Wanddurchbruch	
▼ = OK Rohbau	Bodenschlitz	
▲ = UK Rohbau	Bodendurchbruch	

S = Sanitär	FD = Fundamentdurchbruch	WW = Wandschlitz waagerecht
H = Heizung	FA = Fundamentaussparung	DD = Deckendurchbruch
E = Elektro	FS = Fundamentschlitz	DA = Deckenaussparung
L = Lüftung	WD = Wanddurchbruch	DS = Deckenschlitz
G = Gas	WA = Wandaussparung	FBS = Fußbodenschlitz
	WS = Wandschlitz senkrecht	FBA = Fusbodenaussparung

INDEX	DATUM	ÄNDERUNGEN	BEARB.	GEPR.

Sämtliche Maße sind vom Unternehmenden eigenverantwortlich am Bau zu prüfen.
Alle Werkpläne sind nur in Verbindung mit den gültigen Schal- und Bewehrungsplänen der Tragwerksplanung, sowie den Durchbruchsplänen der Fachplanung gültig und/oder den ergänzenden Angaben.
Dehnungsfugen sind nach Angabe Tragwerksplanung auszuführen.
Das ausführende Unternehmen ist verpflichtet, den:die Auftraggeber:in auf etwaige Unstimmigkeiten der Ausführungsunterlagen hinzuweisen (VOB, § 3.3).

Grundriss EG

0. Grundriss EG 100

± 0,00 = #### m üNN = OK FFB EG

BAUVORHABEN:

BEAUFTRAGUNG DURCH:	**PLANUNG DURCH:**
#Auftraggeber:in Kompletter Name	#Planer:in Firma
#Auftraggeber:in Firma	#Planer:in Rolle
#Auftraggeber:in Adresszeile 1	#Planer:in Adresszeile 1
#Auftraggeber:in PLZ #Auftraggeber:in Ort	#Planer:in PLZ #Planer:in Ort
Tel: #Auftraggeber:in Telefon	Tel: #Planer:in Telefonnummer
Fax: #Auftraggeber:in Fax	Fax: #Planer:in Fax
E-Mail: #Auftraggeber:in E-Mail	E-Mail: #Planer:in E-Mail

ARCHICAD BILDUNGSVERSION

Nord Ansicht

Ost Ansicht

Süd Ansicht

West Ansicht

Ansichten

▽ = OK Fertigbau	Deckendurchbruch	Abbruch
△ = UK Fertigbau	Wanddurchbruch	
▼ = OK Rohbau	Bodenschlitz	
▲ = UK Rohbau	Bodendurchbruch	

S = Sanitär	FD = Fundamentdurchbruch	WW = Wandschlitz waagerecht
H = Heizung	FA = Fundamentaussparung	DD = Deckendurchbruch
E = Elektro	FS = Fundamentschlitz	DA = Deckenaussparung
L = Lüftung	WD = Wanddurchbruch	DS = Deckenschlitz
G = Gas	WA = Wandaussparung	FBS = Fußbodenschlitz
	WS = Wandschlitz senkrecht	FBA = Fusbodenaussparung

INDEX	DATUM	ÄNDERUNGEN	BEARB.	GEPR.

Sämtliche Maße sind vom Unternehmenden eigenverantwortlich am Bau zu prüfen.
Alle Werkpläne sind nur in Verbindung mit den gültigen Schal- und Bewehrungsplänen der Tragwerksplanung, sowie den Durchbruchsplänen der Fachplanung gültig und/oder den ergänzenden Angaben.
Dehnungsfugen sind nach Angabe Tragwerksplanung auszuführen.
Das ausführende Unternehmen ist verpflichtet, den:die Auftraggeber:in auf etwaige Unstimmigkeiten der Ausführungsunterlagen hinzuweisen (VOB, § 3.3).

Layout

A-Nord, A-West, A-Ost, A-Süd Ansicht

± 0,00 = #### m üNN = OK FFB EG

BAUVORHABEN:

BEAUFTRAGUNG DURCH:
#Auftraggeber:in Kompletter Name
#Auftraggeber:in Firma
#Auftraggeber:in Adresszeile 1
#Auftraggeber:in PLZ #Auftraggeber:in Ort
Tel: #Auftraggeber:in Telefon
Fax: #Auftraggeber:in Fax
E-Mail: #Auftraggeber:in E-Mail

PLANUNG DURCH:
#Planer:in Firma
#Planer:in Rolle
#Planer:in Adresszeile 1
#Planer:in PLZ #Planer:in Ort
Tel: #Planer:in Telefonnummer
Fax: #Planer:in Fax
E-Mail: #Planer:in E-Mail
Web: #Planer:in Web

Entwurf