


Decke ü.d. 1.Obergeschoss

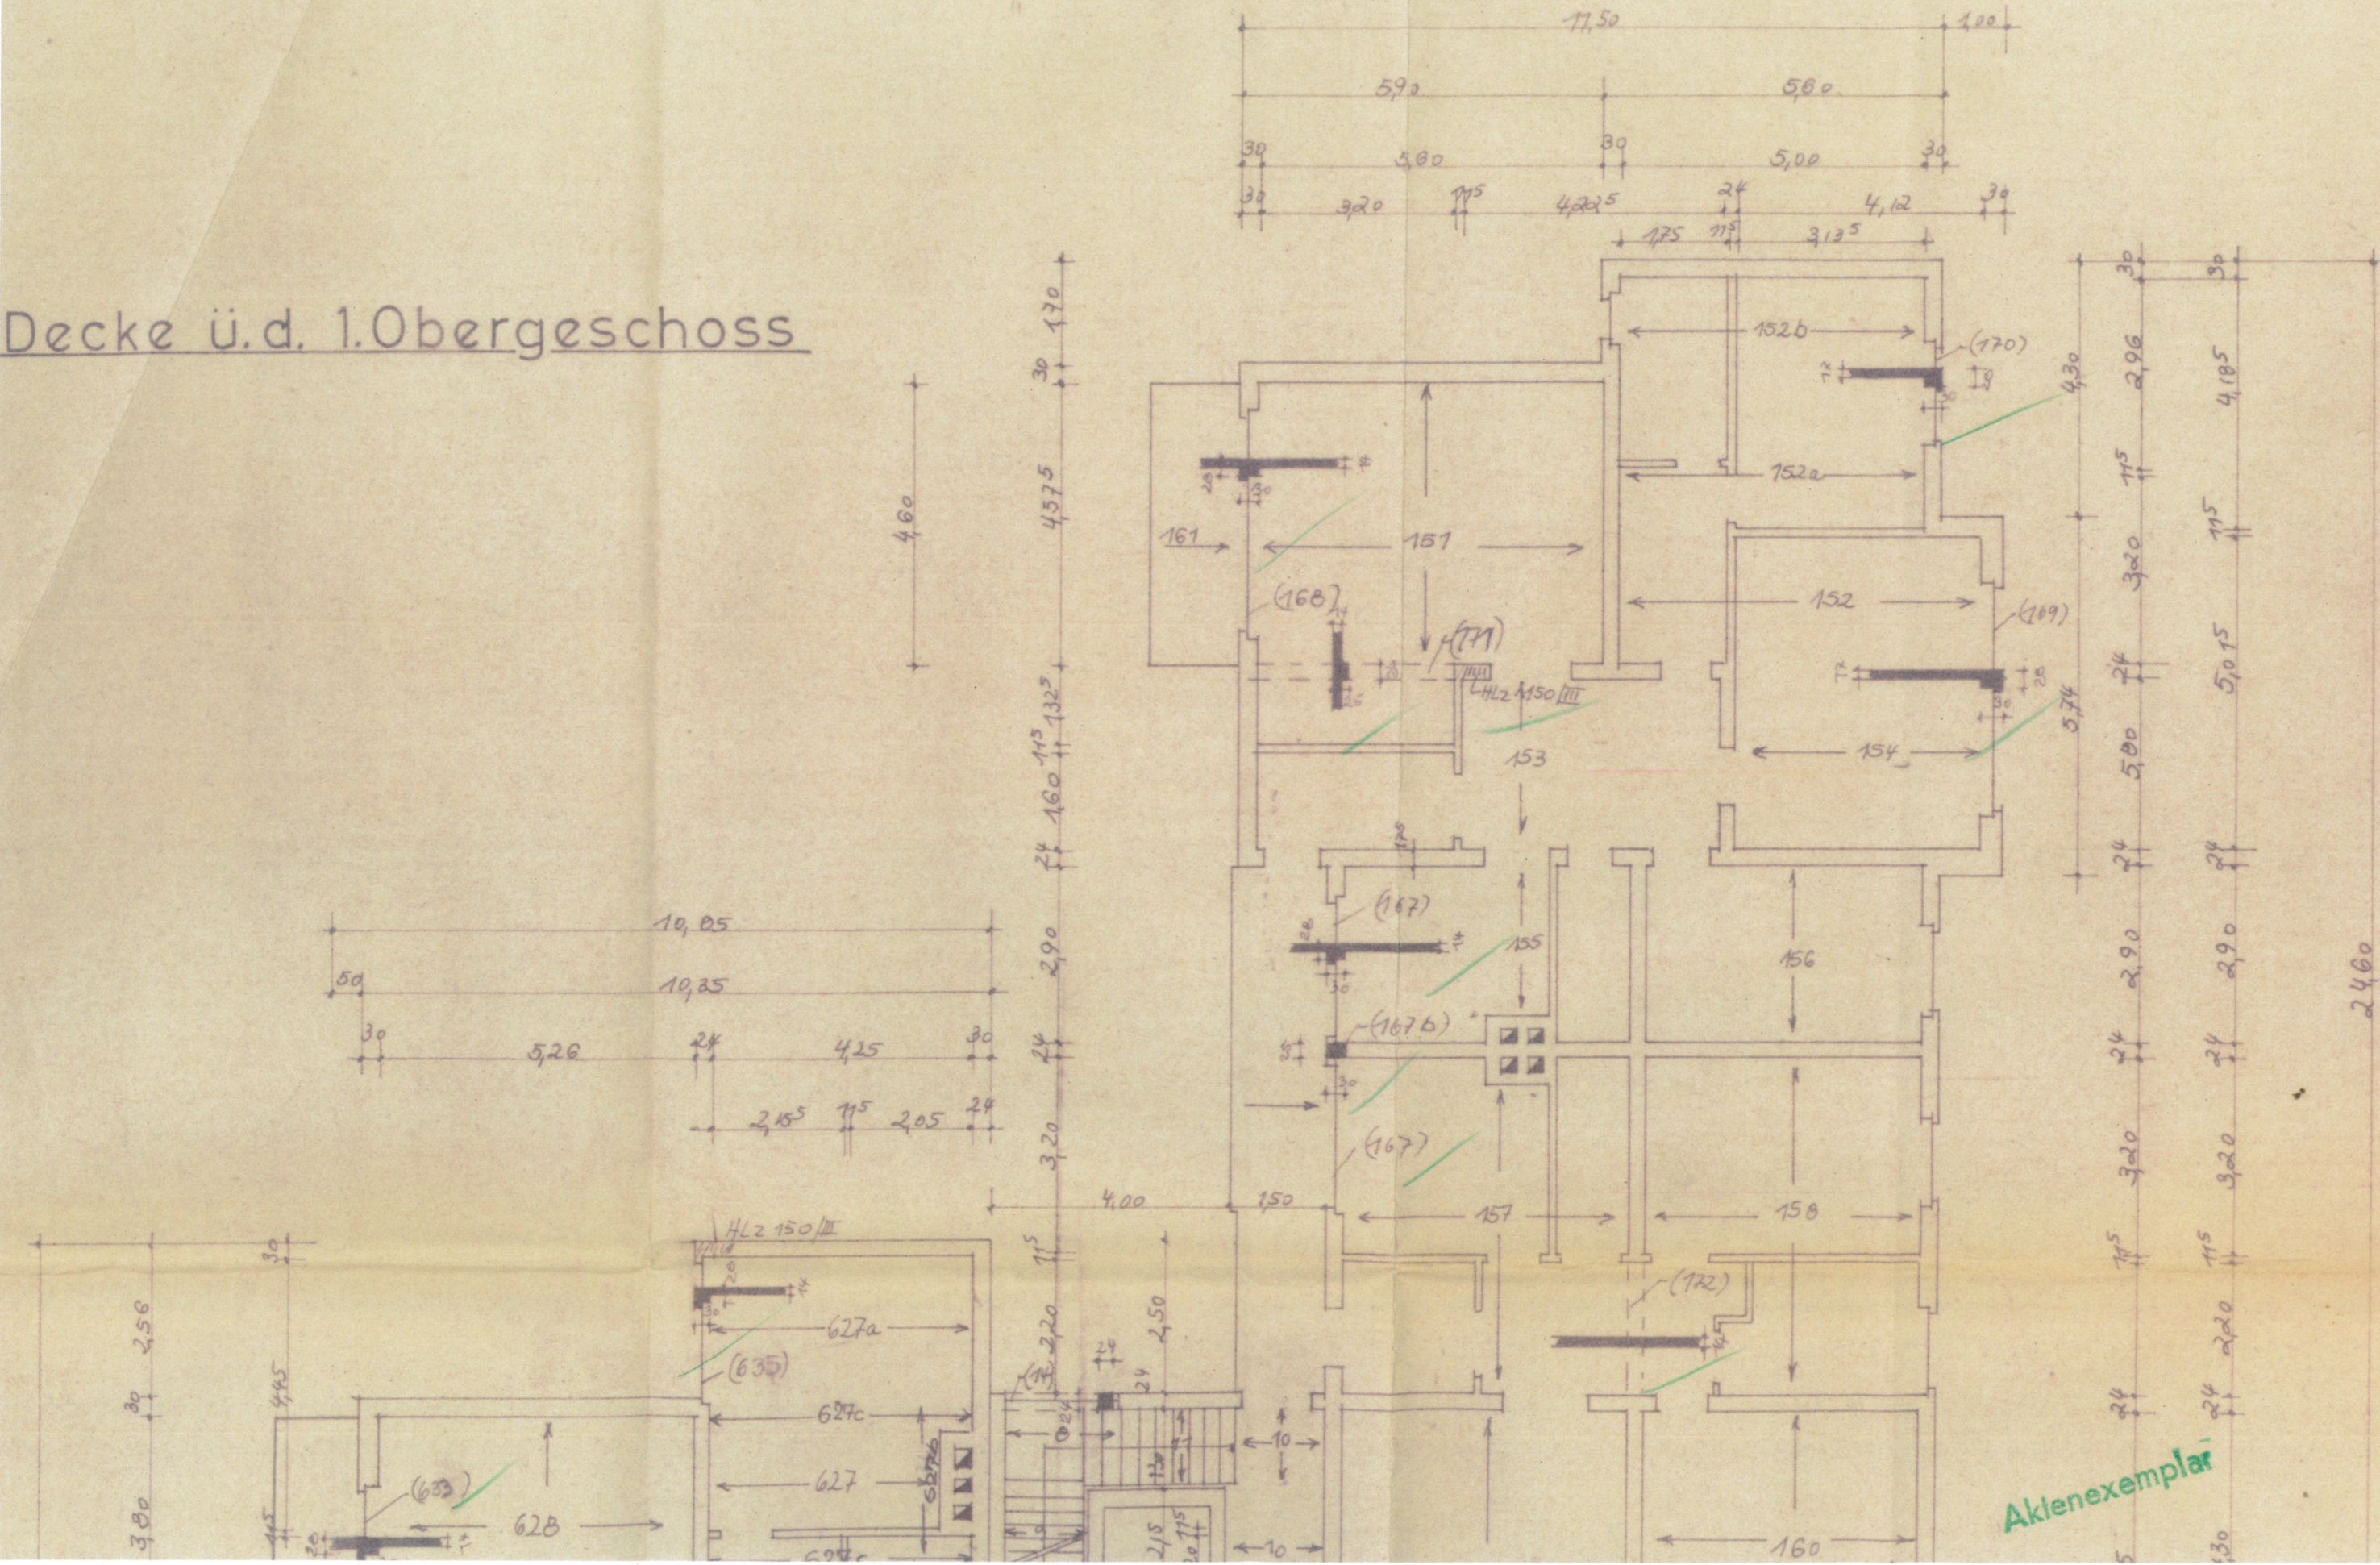

Aktenexemplar