


PROFIL

KORPUSWAND

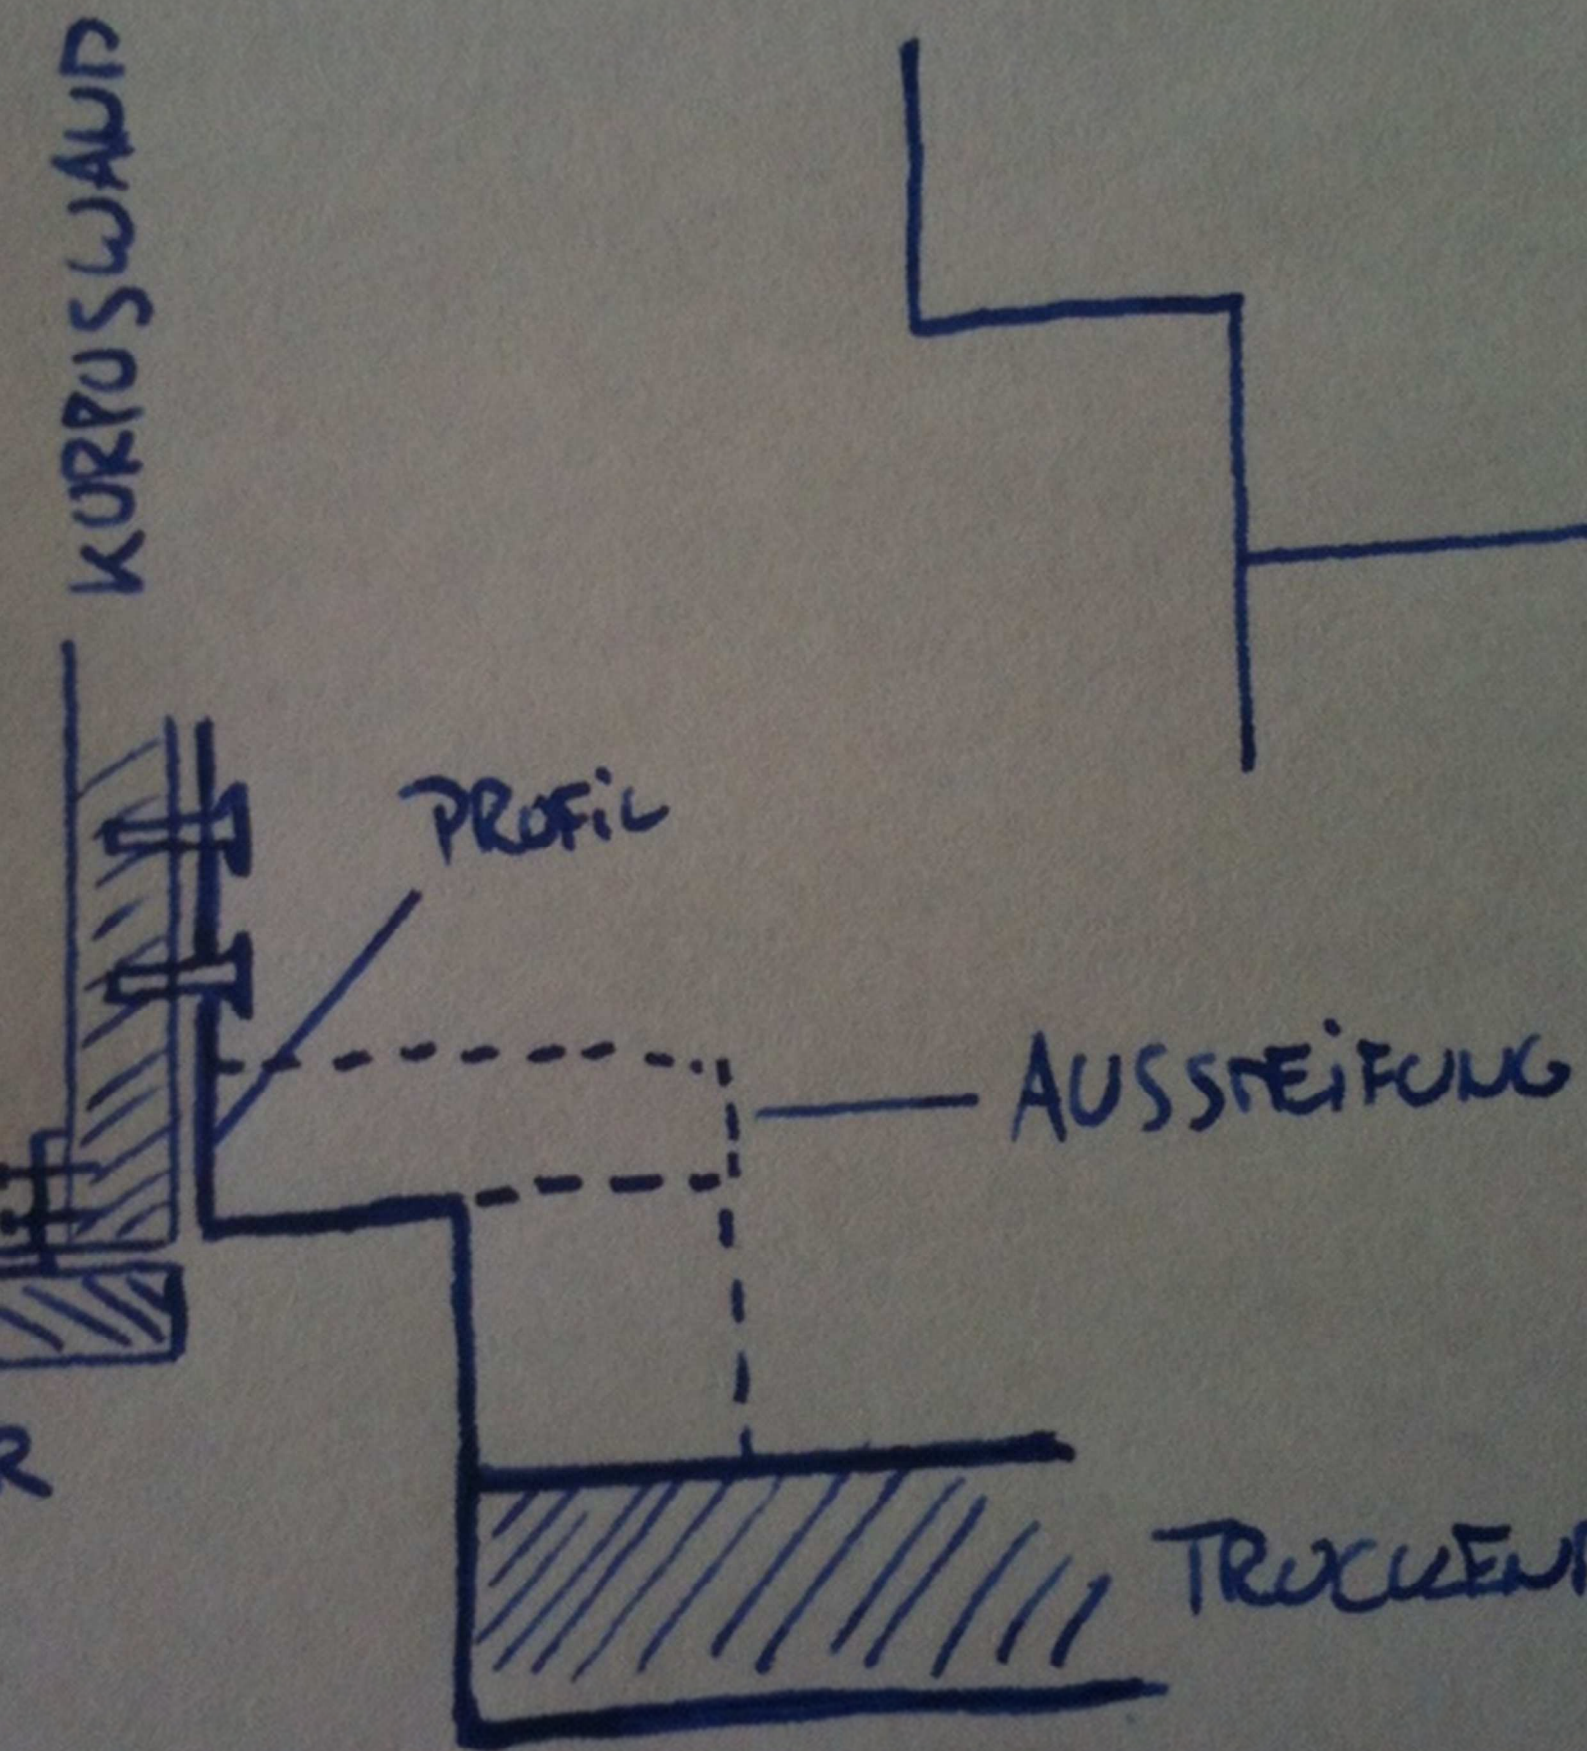

AUSSTEIFUNG

TRUCKEN

SICHT SEITE