





SICKERSCHACHT Ø 2.00M
 KD 151,24 EINL. 150,44
 KS 147,49

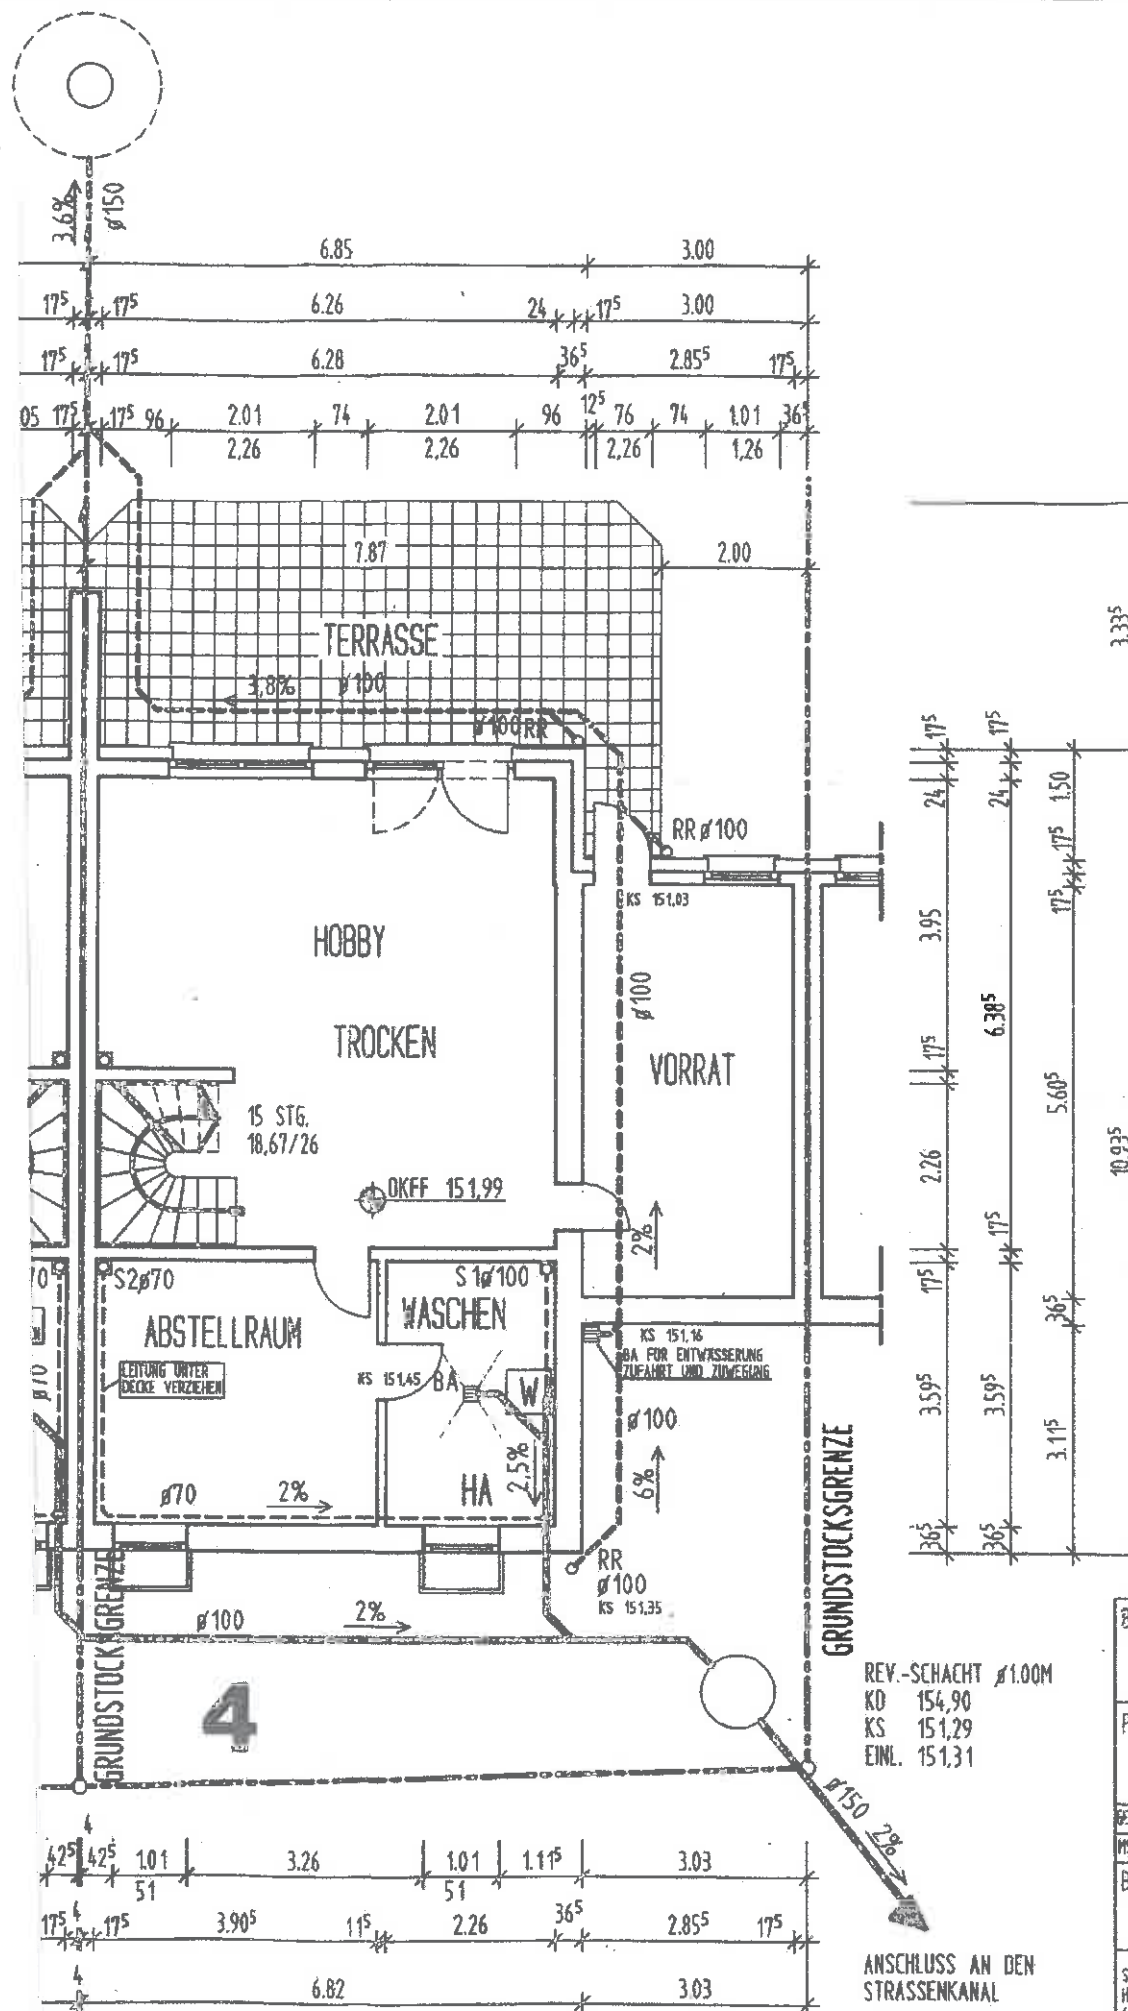

Entwässerungsgenehmigung
 AZ: 66-33/..... 2595
 vom: 1.7.97

ENTWÄSSERUNG

| | | | | | | |
|--|-------|---|-------|--|--|-----------|
| BAUVORHABEN | | NEUBAU EINES DOPPELHAUSES (HAUS 3+4) PAUL- POLZENBERG- WEG 30+32 42555 VELBERT | | | | |
| PLANINHALT | | GRUNDRISS KG | | | | |
| GEZEICHNET | DATUM | GEANDERT | DATUM | MASSTAB | GRÖSSE | BLATT-NR. |
| MS | 5/97 | | | 1:100 | DN A3 | 610 IE |
| BAUHERR | | UNTERSCHRIFT | | ARCHITEKT | UNTERSCHRIFT | |
| SCHWARZER GMBH HANSBECKER LÖH 12 42557 ESSEN | |  | | ARCHITEKTURBÜRO SIEPMANN HÄTINGER STR. 21 42555 VELBERT TEL 02052/7088-0 FAX 02052/7087 |   | |