


SCHNITT A-A

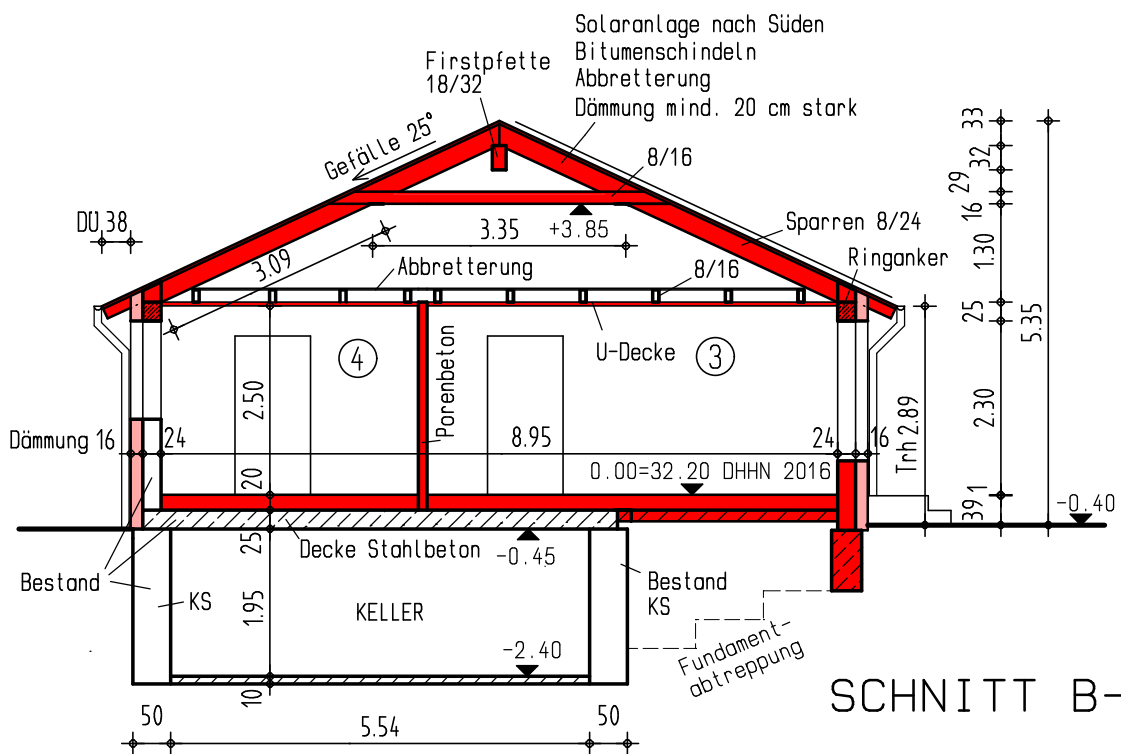

SCHNITT B-B

- Neubau
- Dämmung
- Abbruch siehe Grundriß

Bauvorhaben UMNUTZUNG UND UMBAU VON PENSIONSGEBAUDE IN EINFAMILIENHAUS ZU DEN EICHEN 9, 14772 BRANDENBURG A.D.HAVEL				
Bauherr Maret u. Endro Schuster Krakauer Str. 1 14776 Brandenburg a.d.Havel		Darstellung SCHNITTE A-A UND B-B		
Architekt Heidrun Barnekow Weberstr. 50 14772 Brandenburg a.d. Havel		Datum 21.6.2022	Maßstab 1 : 100	Blatt-Nr. 3

H/B = 297.0 / 210.0 (0.06m²)

Allplan