


Dachkonstruktion lt. Statik

Dachneigung: 22.0

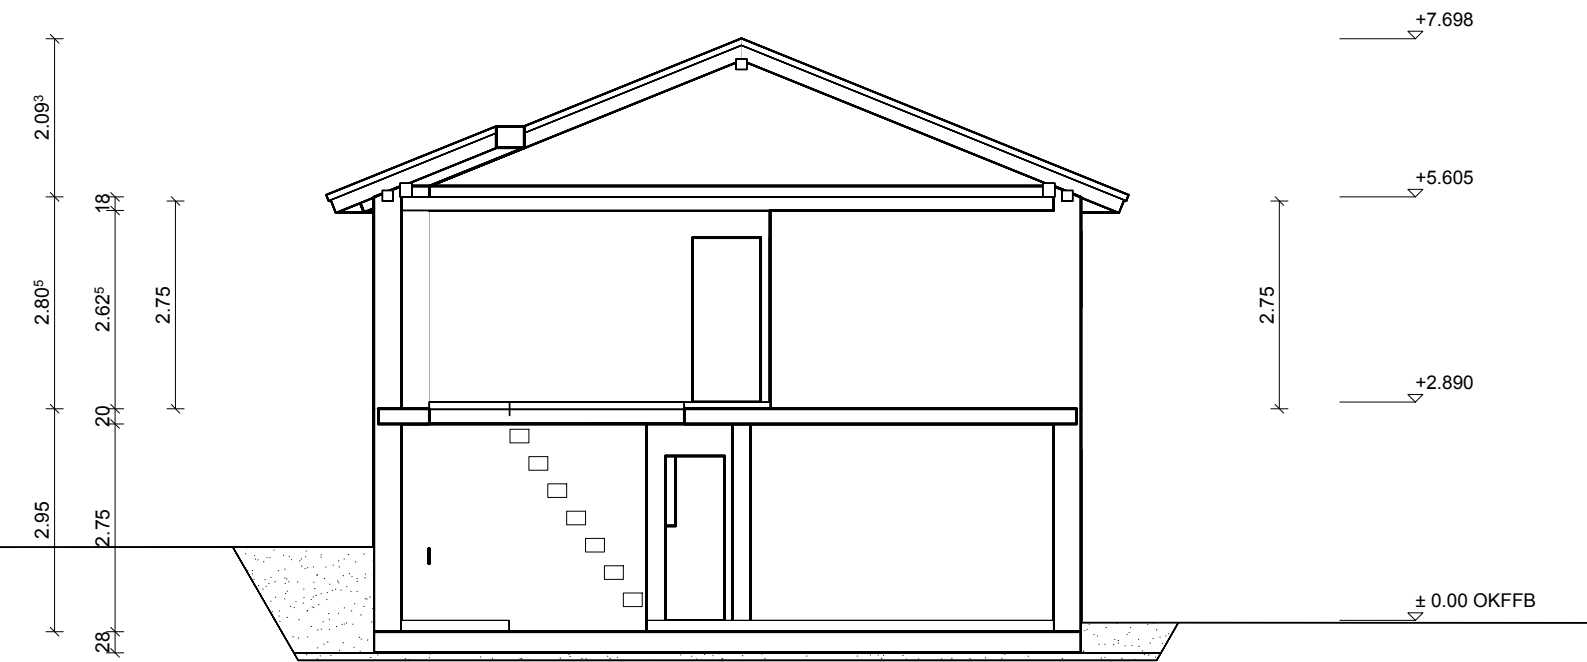

Bodenplatte C 25/30 d=25cm  
Filterschicht 0/60 d=10cm