Nebengebäude
1:60

— Mauer Stein
— Ringanker Holz

□ Balken 24 x 16 5m
□ Balken 20 x 14 7m, 13m
□ Balken 16 x 14 7m
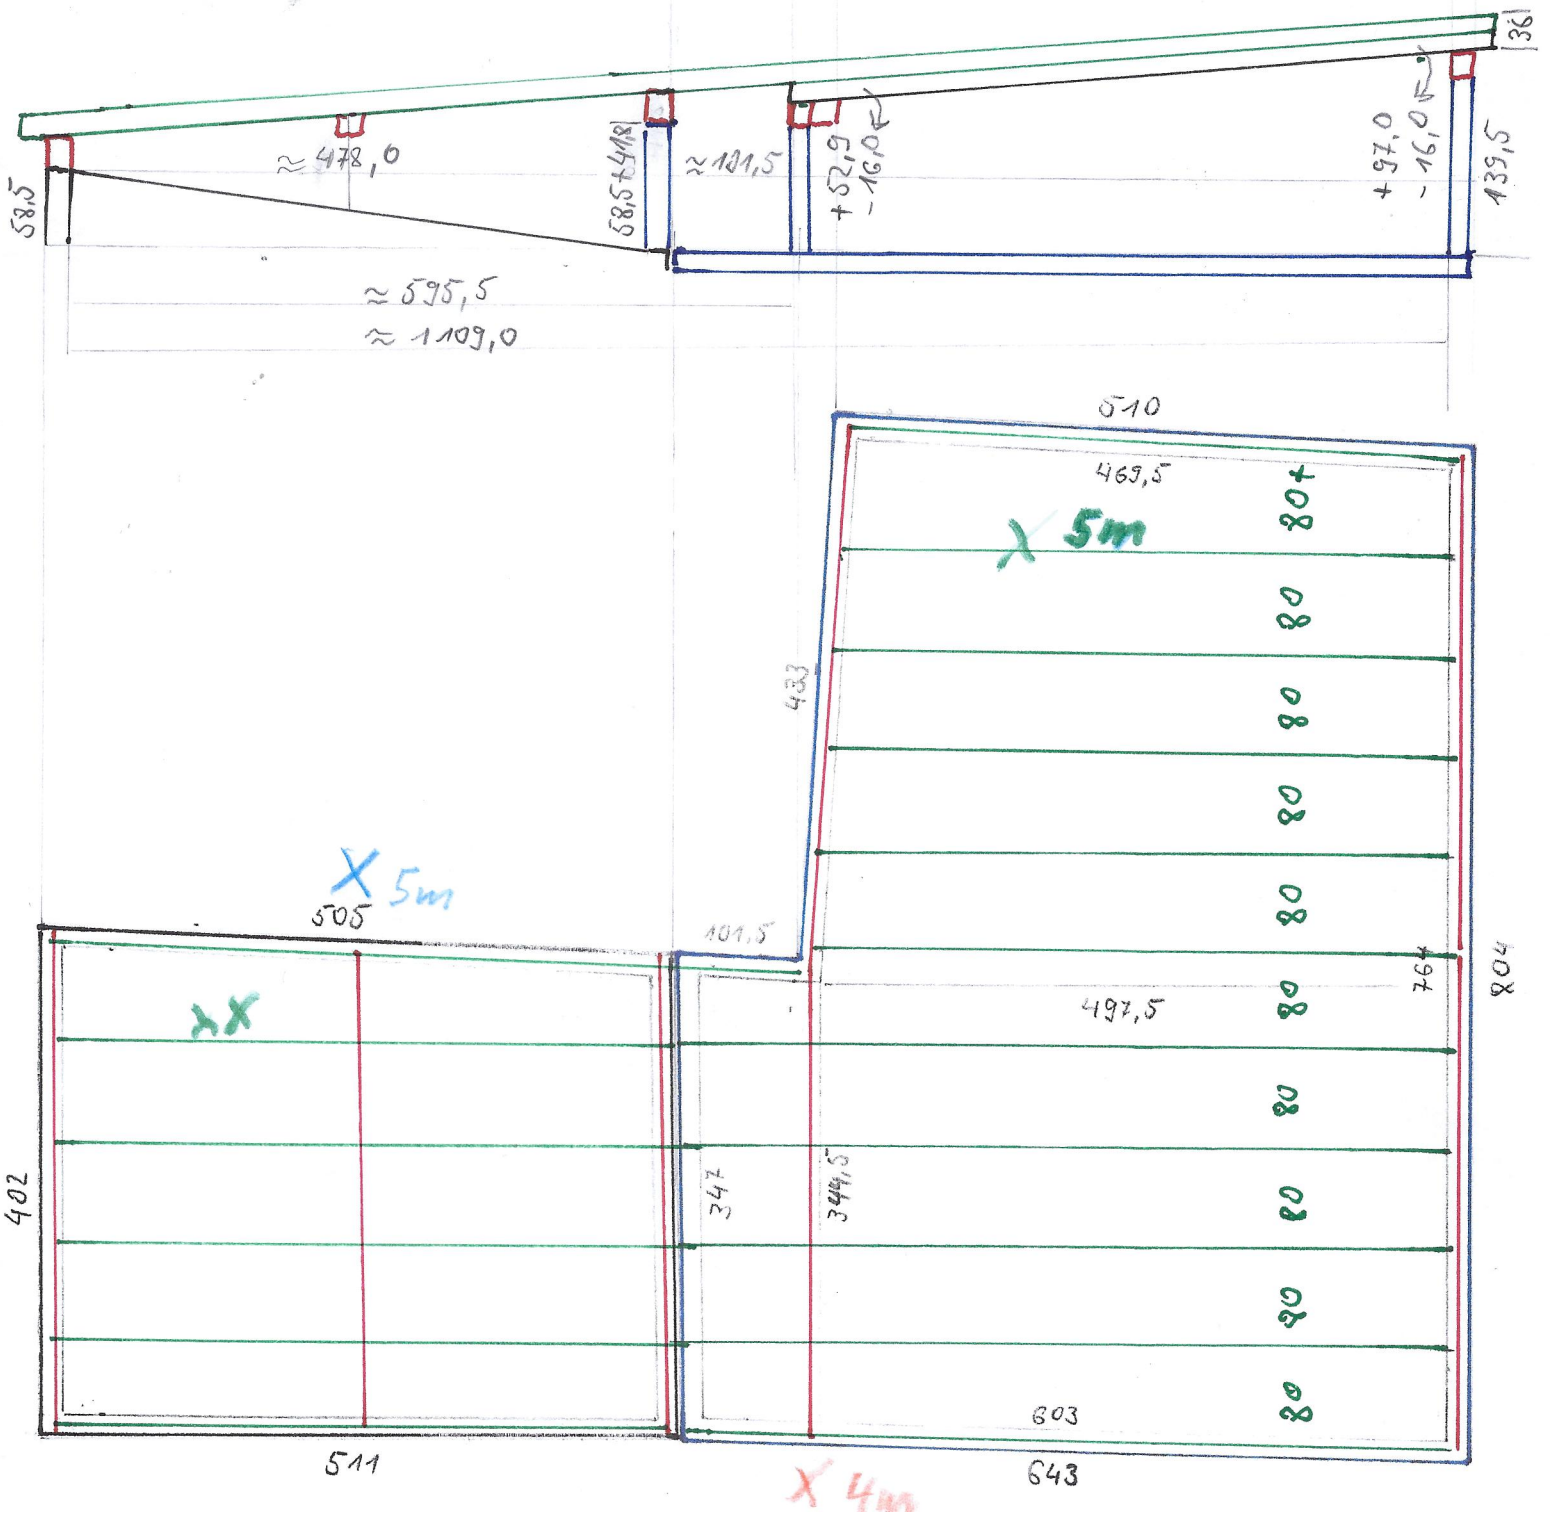
alle Balken S10, C24M