


11<sup>5</sup> 2 14 17<sup>5</sup>

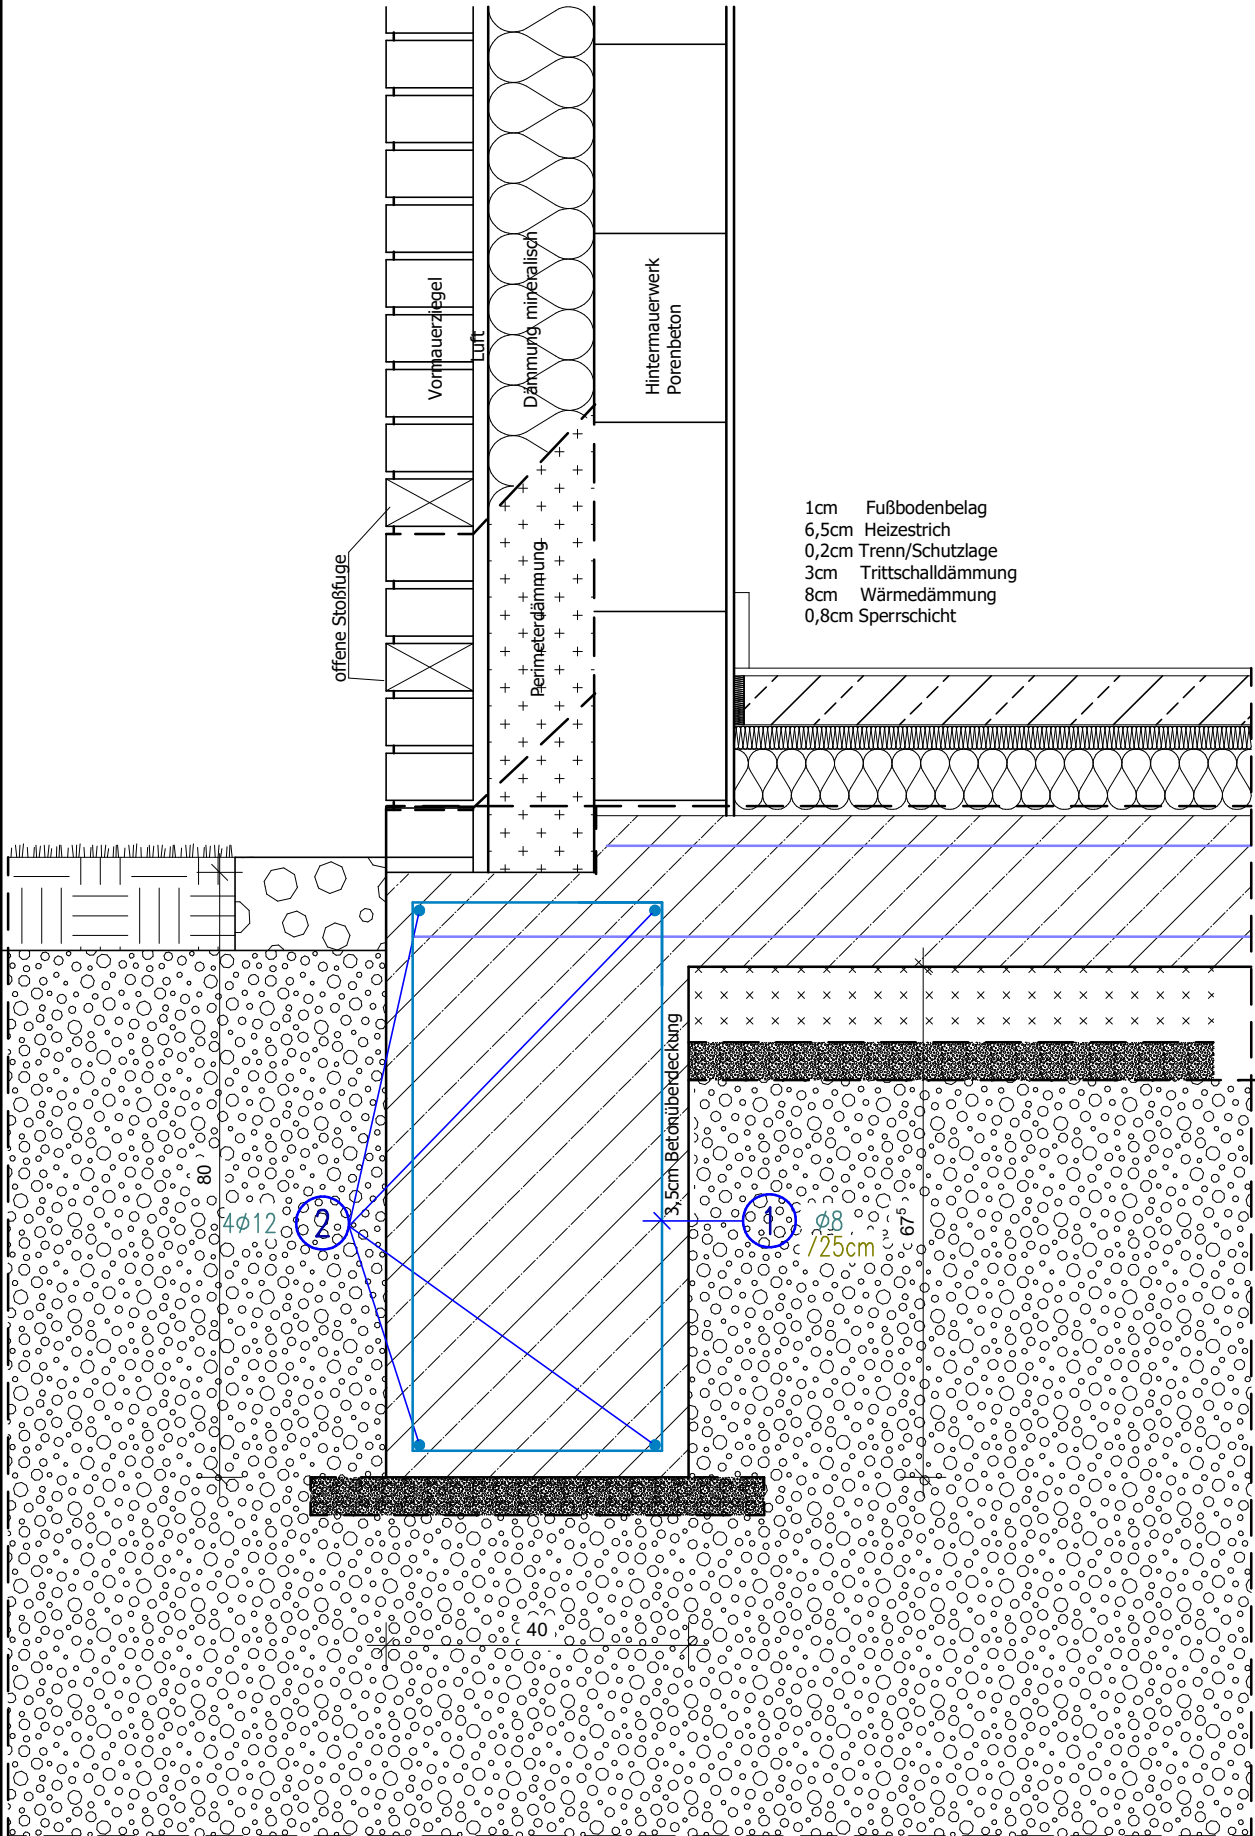

- 1cm Fußbodenbelag
- 6,5cm Heizestrich
- 0,2cm Trenn/Schutzlage
- 3cm Trittschalldämmung
- 8cm Wärmedämmung
- 0,8cm Sperrschicht

5 10 20 8 3 0 6 5 10