Planungsfehler müssen vor Beginn der Installation kommuniziert werden.
Abweichungen der Rohrlängen gegenüber dieser Planung erfordern eine komplette Neuberechnung

Rohrmaterial: PEX

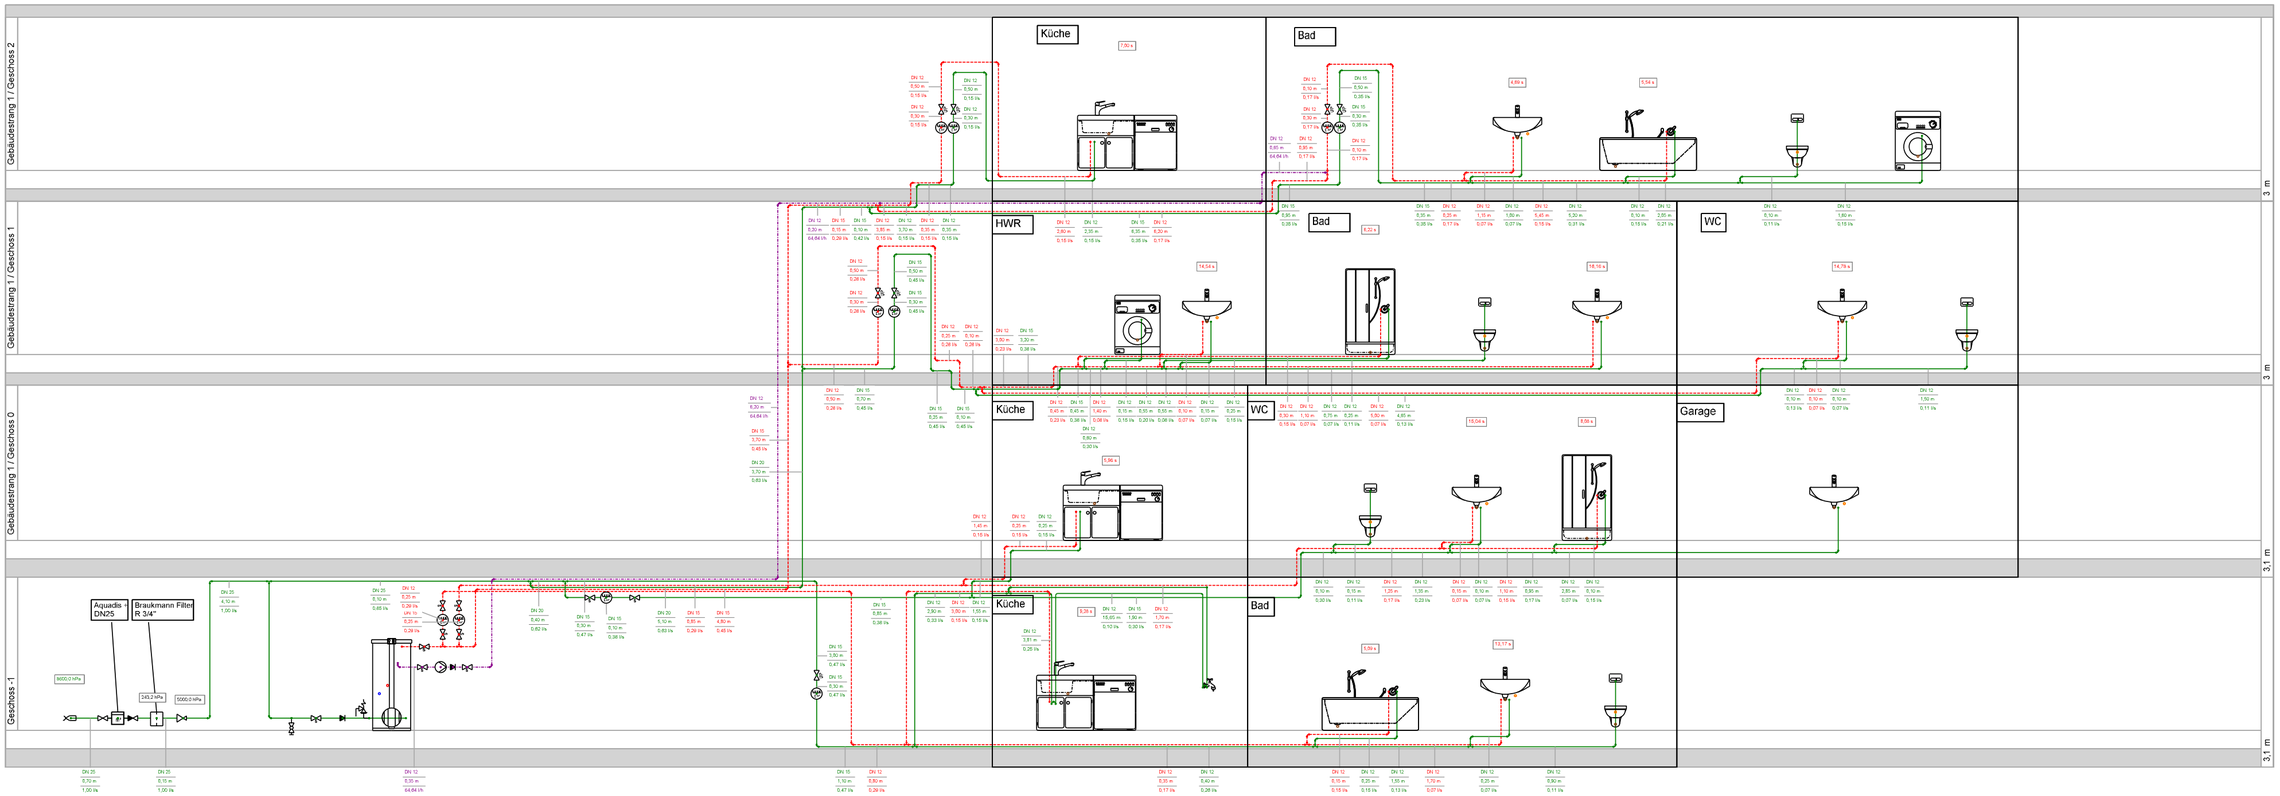

Objektbeschriftungen

WC	Ausstattung
Waschtisch	Ausstattung
Waschmaschine	Ausstattung
Dusche	Ausstattung
Badewanne	Ausstattung
Kochenspüle	Ausstattung

Leitungsobjekte

- Absperrarmatur
- Druckminderer
- Filter
- Heizungsfüllventil
- Rückflussverhinderer
- Sicherheitsventil
- Wasserzähler
- Zirkulationspumpe

Objekte

- WC
- Waschtisch
- Waschmaschine
- Dusche
- Badewanne
- Kochenspüle
- Auslaufventil
- Hauswasseranschluss
- Wassererwärmer

Leitungsbeschriftungen

Hausanschlussleitung		Nennweite (DN)
	Länge (L)	
		Spitzendurchfluss (V max)
Verteilungsleitung		Nennweite (DN)
	Länge (L)	
		Spitzendurchfluss (V max)
Steigleitung		Nennweite (DN)
	Länge (L)	
		Spitzendurchfluss (V max)
Geschossleitung		Nennweite (DN)
	Länge (L)	
		Spitzendurchfluss (V max)
Auslassleitung		Nennweite (DN)
	Länge (L)	
		Spitzendurchfluss (V max)
Ringleitung		Nennweite (DN)
	Länge (L)	
		Spitzendurchfluss (V max)

Leitungen

- Trinkwasser kalt (PWC)
- Trinkwasser warm (PWH)
- Trinkwasserzirkulation warm (PWH-C)

Sortiment

Hausanschlussleitung	Flowfit Systemrohr ML
Verteilungsleitung	Flowfit Systemrohr ML
Steigleitung	Flowfit Systemrohr ML
Geschossleitung	Flowfit Systemrohr ML
Auslassleitung	Flowfit Systemrohr ML
Ringleitung	Flowfit Systemrohr ML

Projekt-Nr.:	Projekt: Abbruch Garage; Neubau Garage mit Keller (Westseite); Er
[redacted]	
	Leitungsplan: Schematische planung
Sachbearbeiter: Karim	Stamm: Baumappe 2