


ANSICHT STRASSESEITE M 1:100

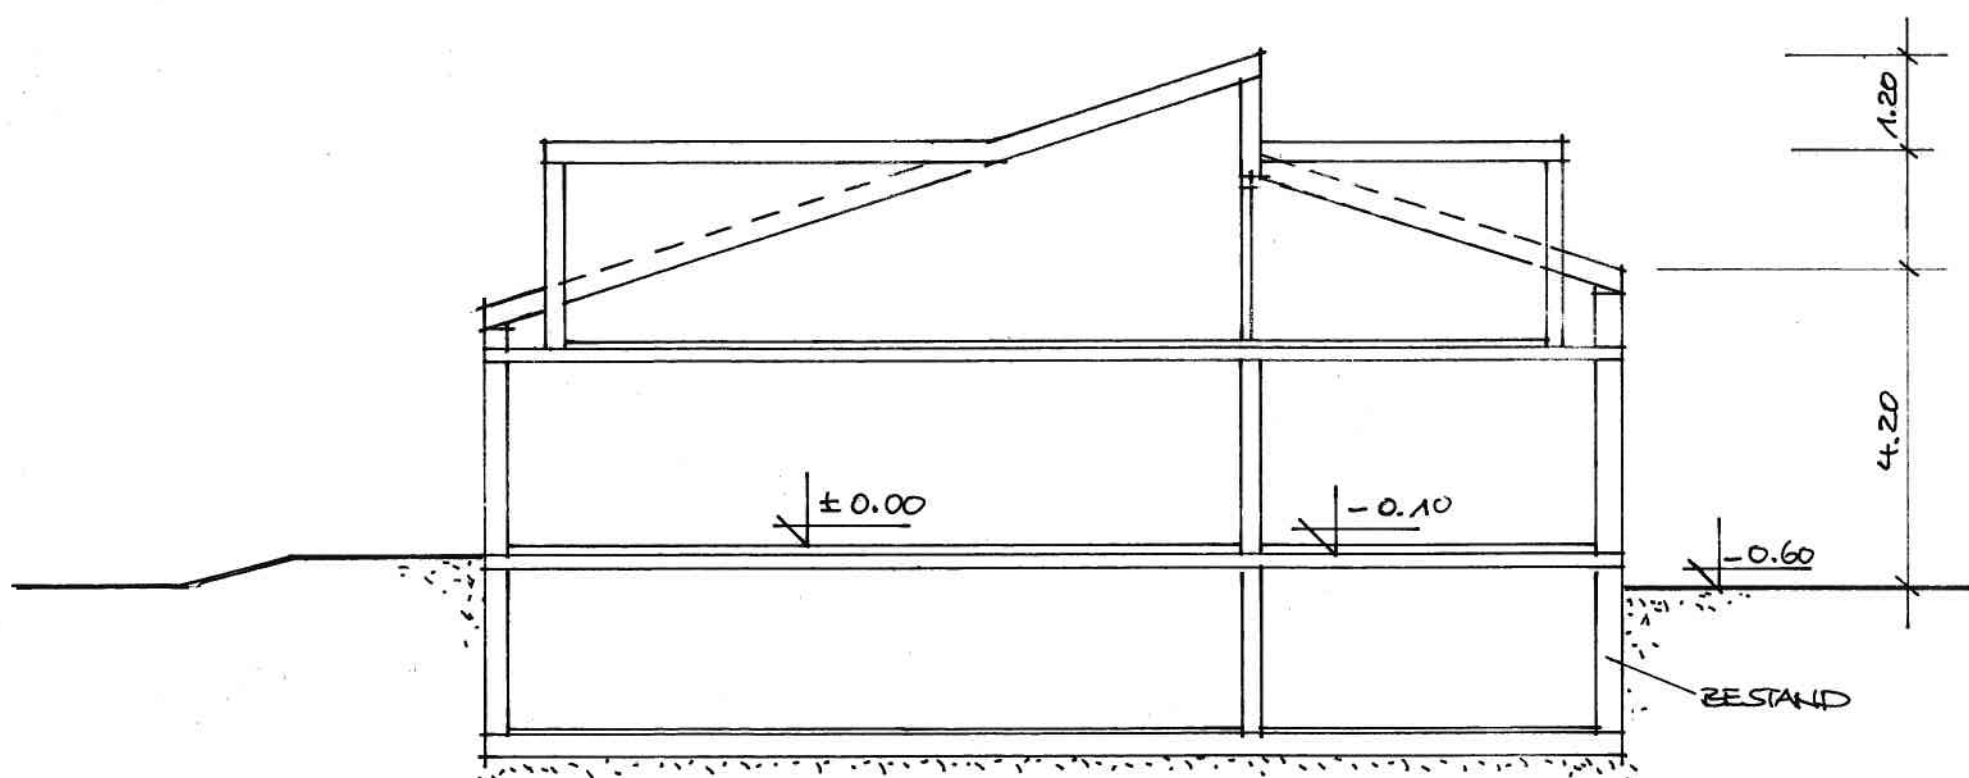

SYSTEMSCHNITT M 1:100