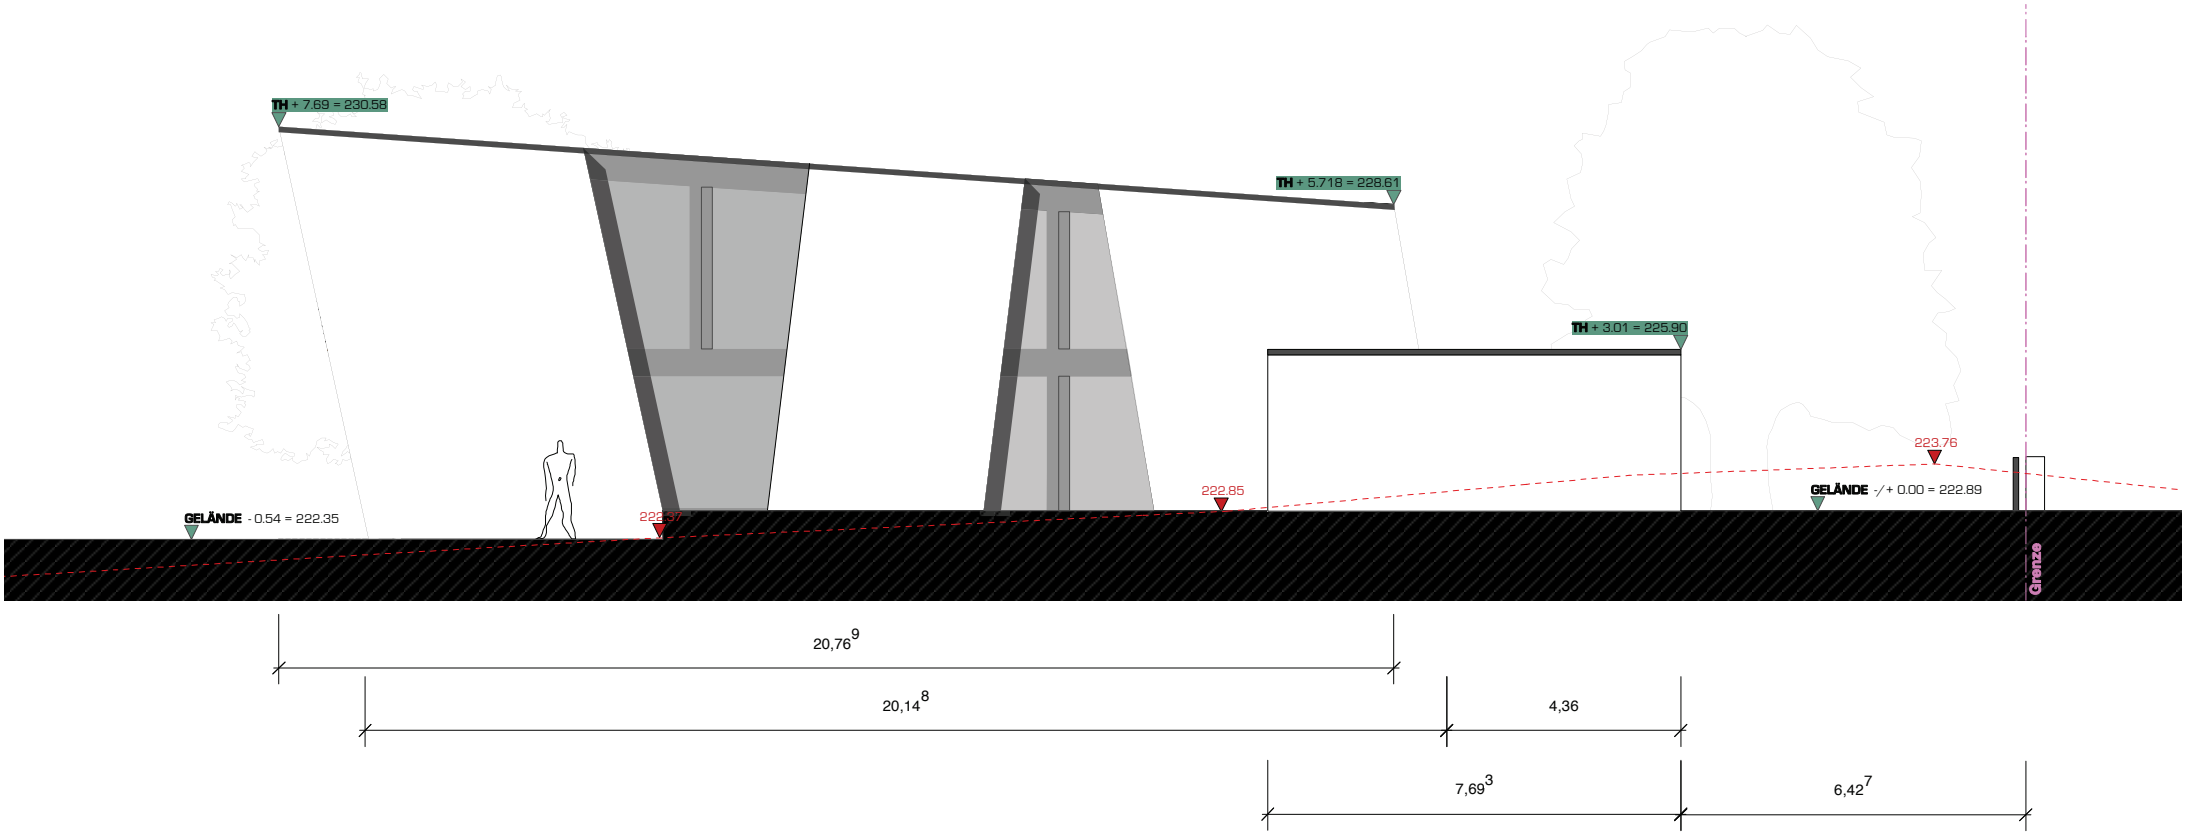

ANSICHT SÜD M. 1:100