






Nord

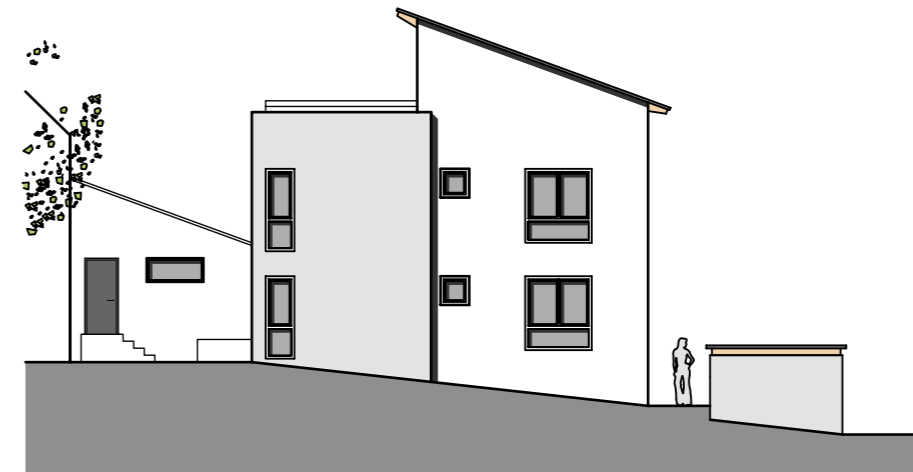

Ost

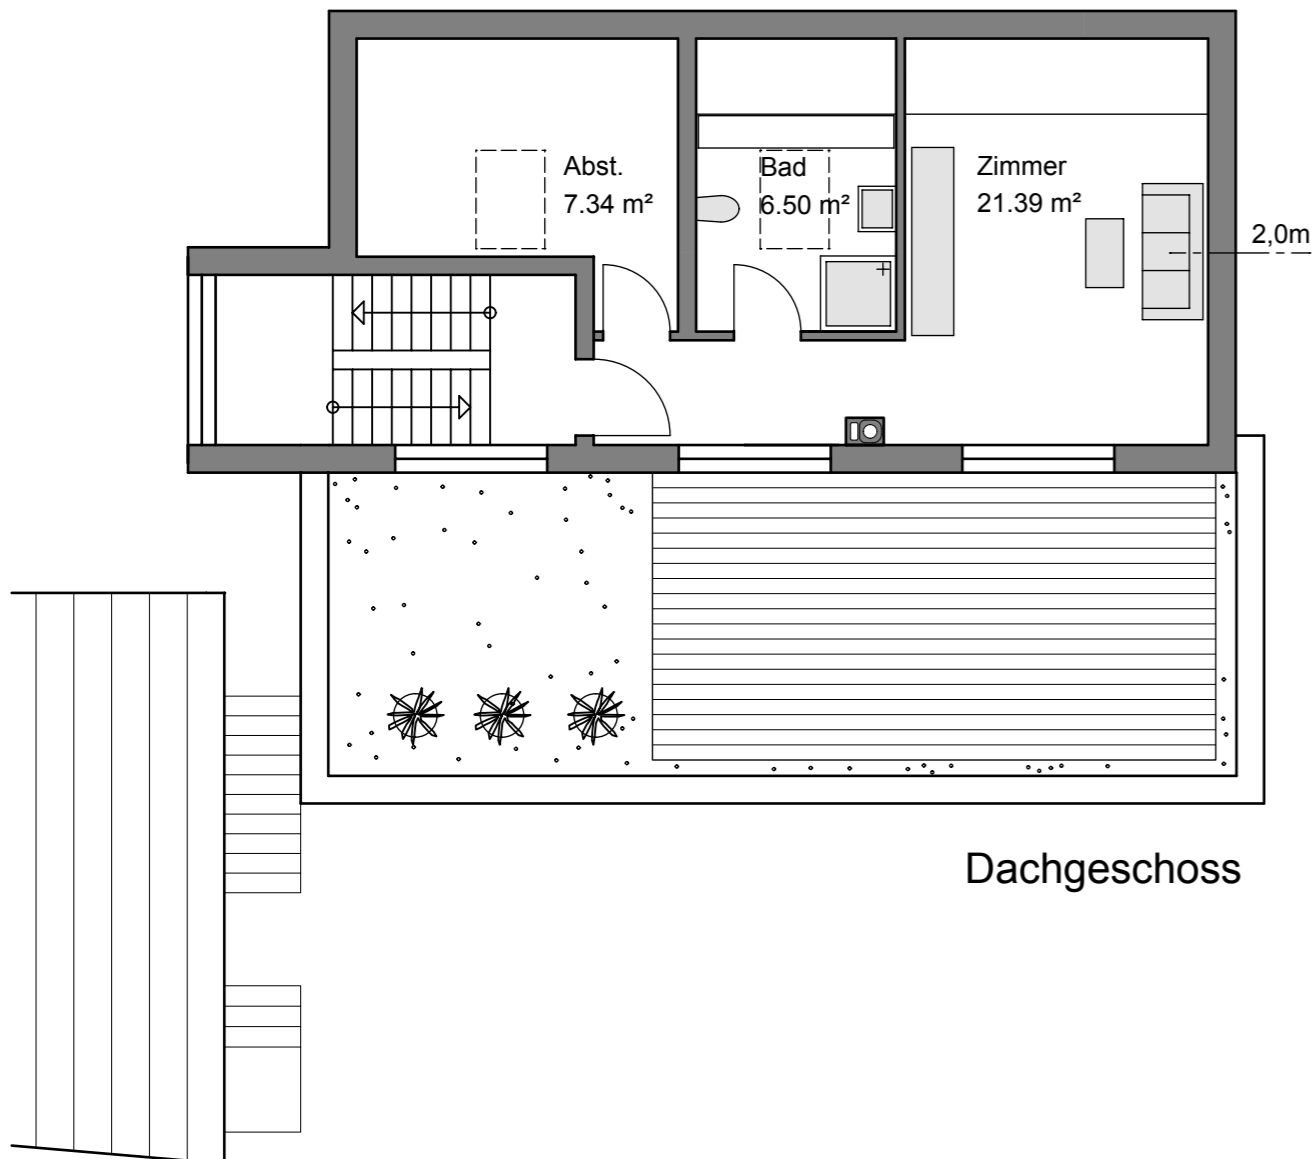

Dachgeschoss

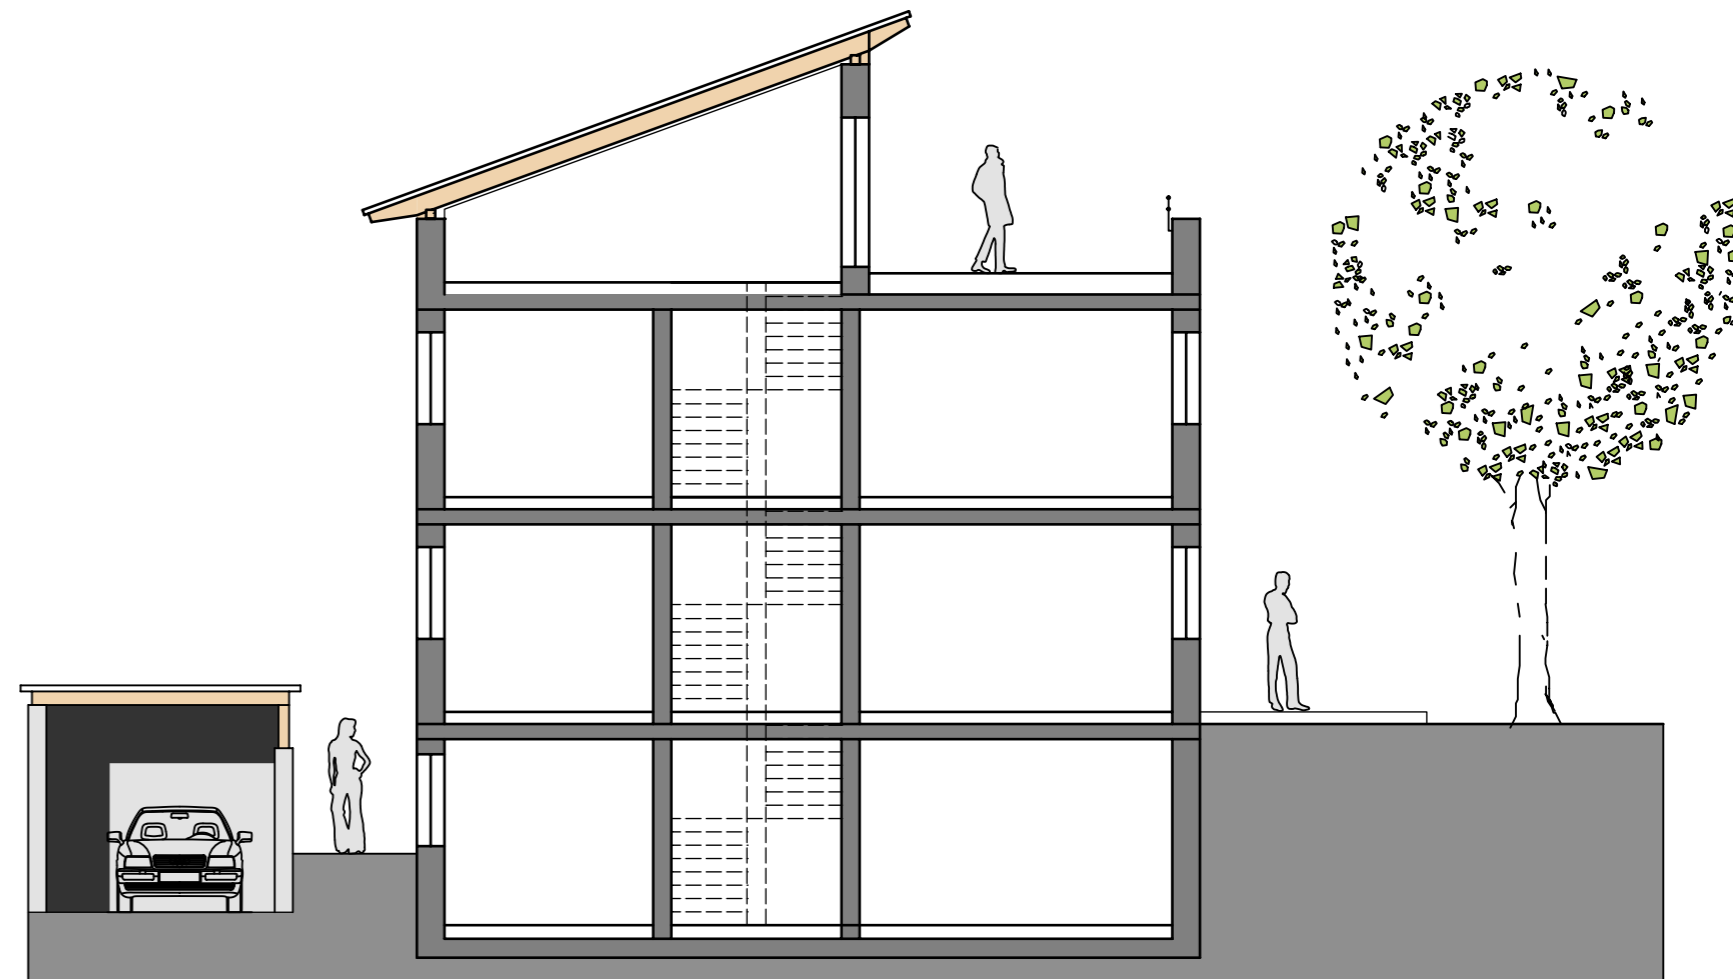

Schnitt