
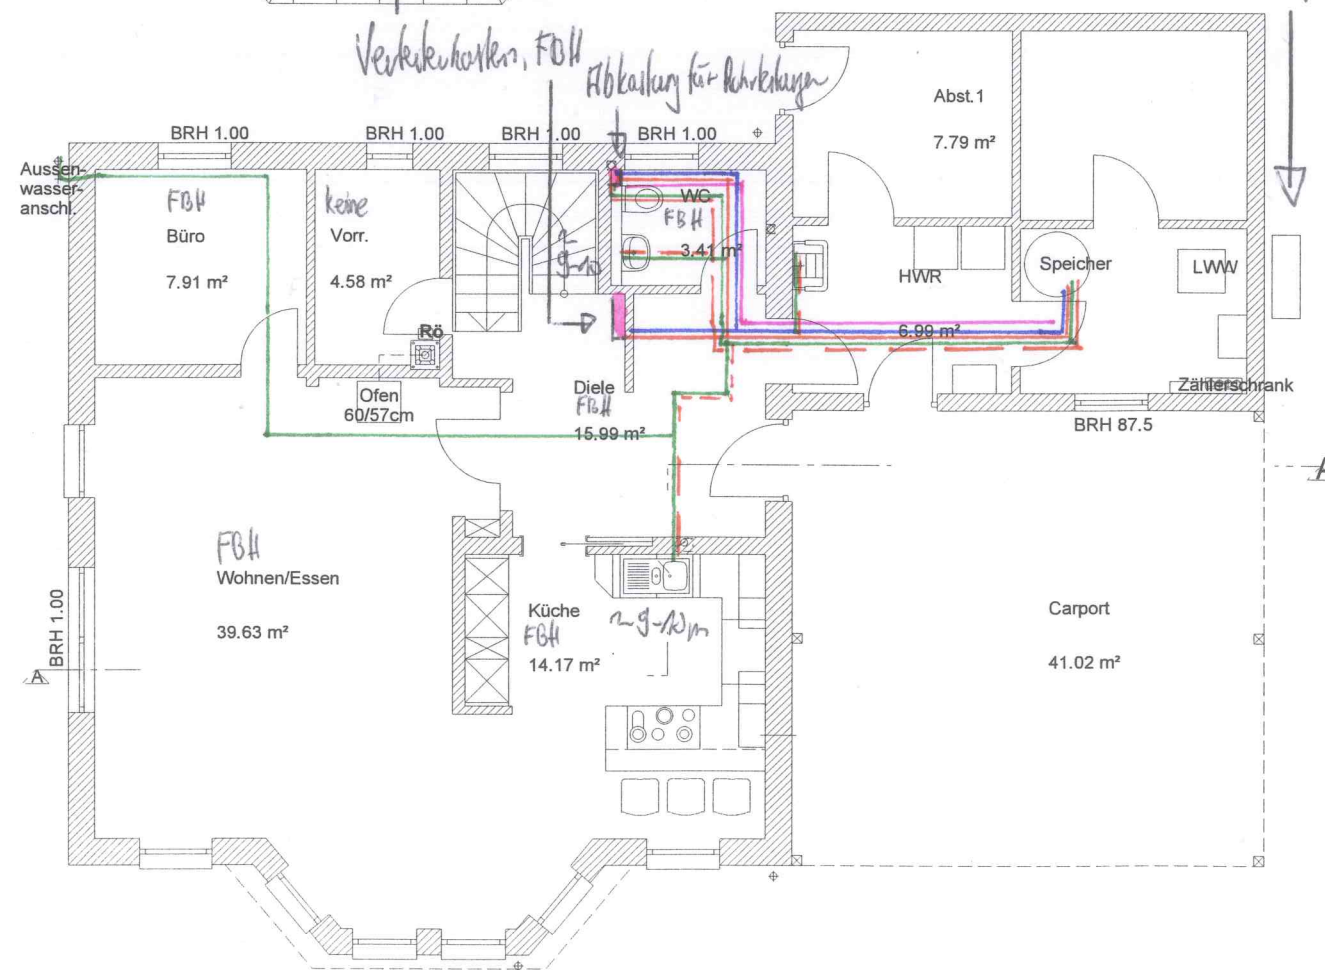
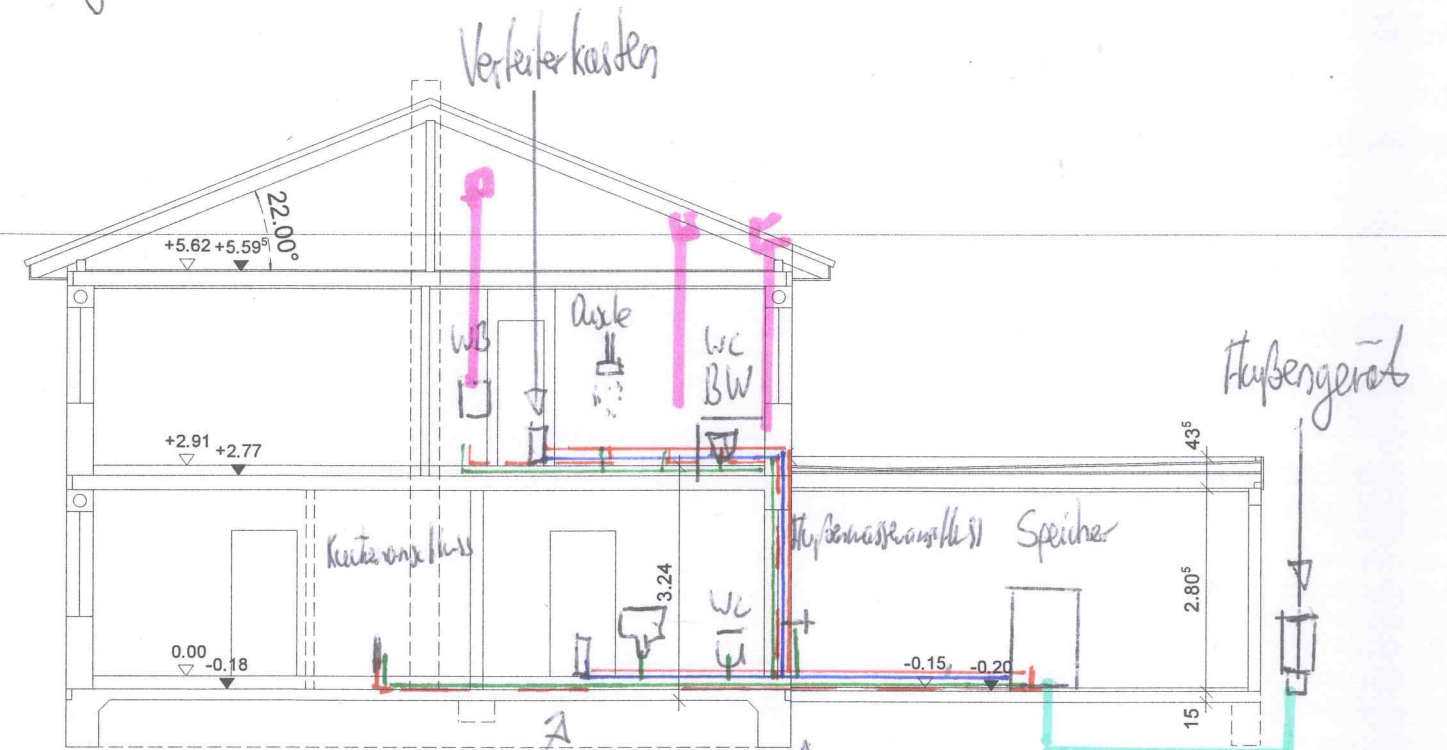


Bv. Jaekel Sanitär & Heizung Verrohrungskonzept

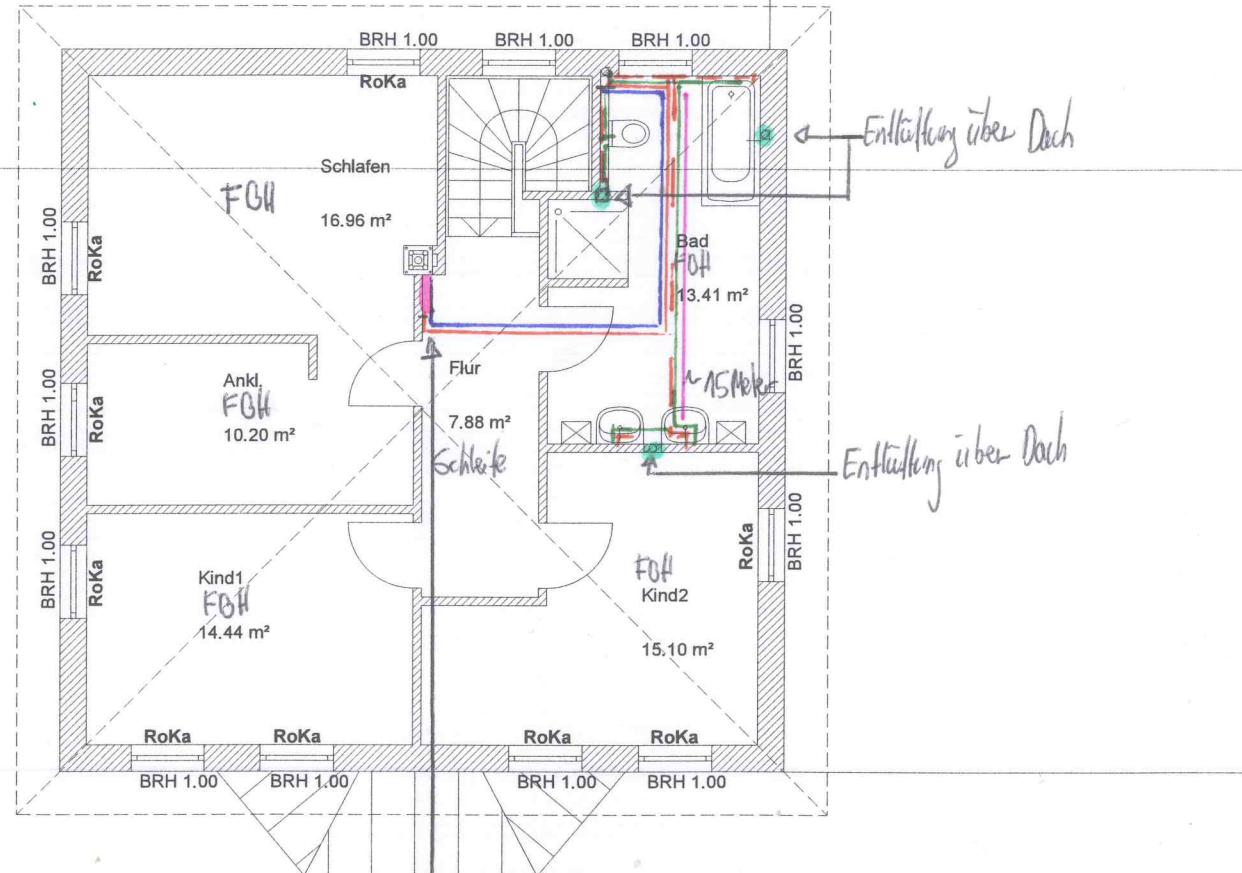

Flußengerät

- Kaltwasser
- Warmwasser
- RL FBH
- VL FBH
- Entlüftung über Dach
- Außen/Immerunit Verbindung
- Zirkulation

Aufstellort LWW und Speicher sind noch nicht korrekt!
 Raumaufteilung im Anbau wird noch angepasst!
 LWW mit integriertem Brauchwasserspeicher etwa an
 Aufstellort "Speicher"